



Explicaciones

Dirección General de Regiones Demarcadas  
 Nueva Colonia de Flores


P. 2753  
 Localidad: Flores  
 Avda: Rembrandt Suroeste

Plano	Local
Escala: 1:100	
Fecha: 1953	

Modificaciones


Escala: 1:100  
 Fecha: 1953  
 Dpto. Regional

Tiempo

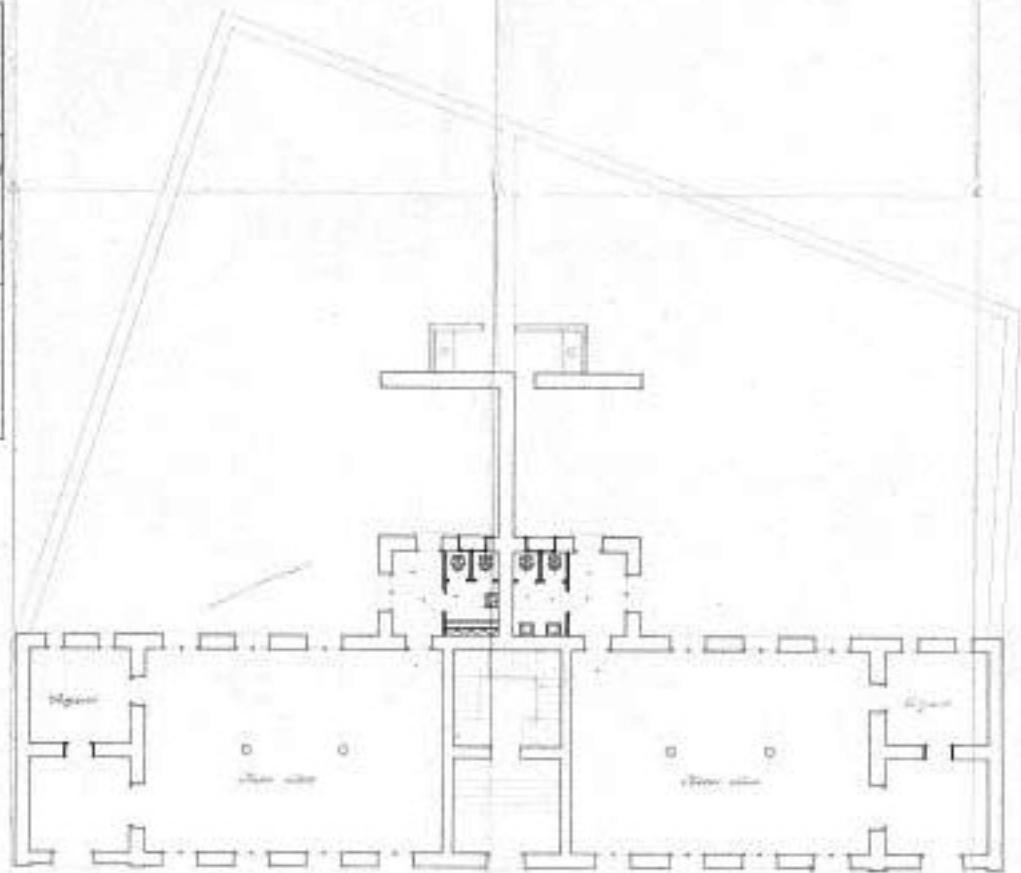

Planta Baja

2.1  
 0.27  
 0.27  
 1.02  
 1.56

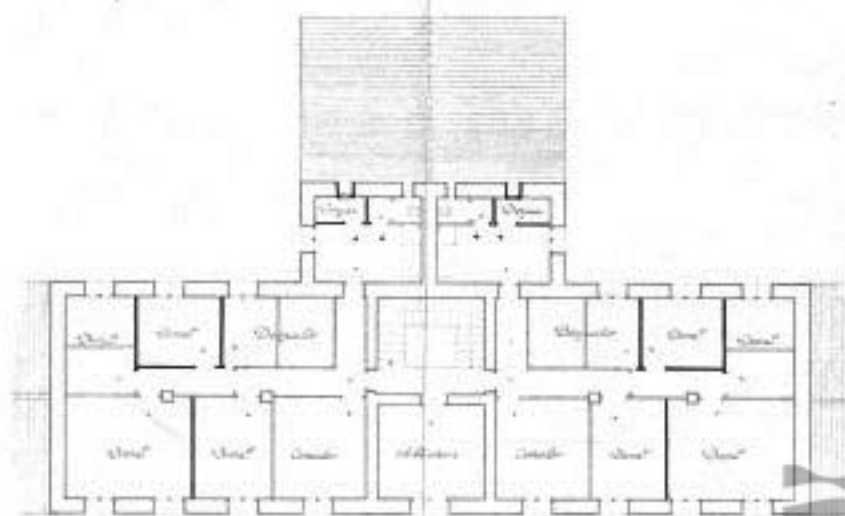

Planta 1ª

