



12.158

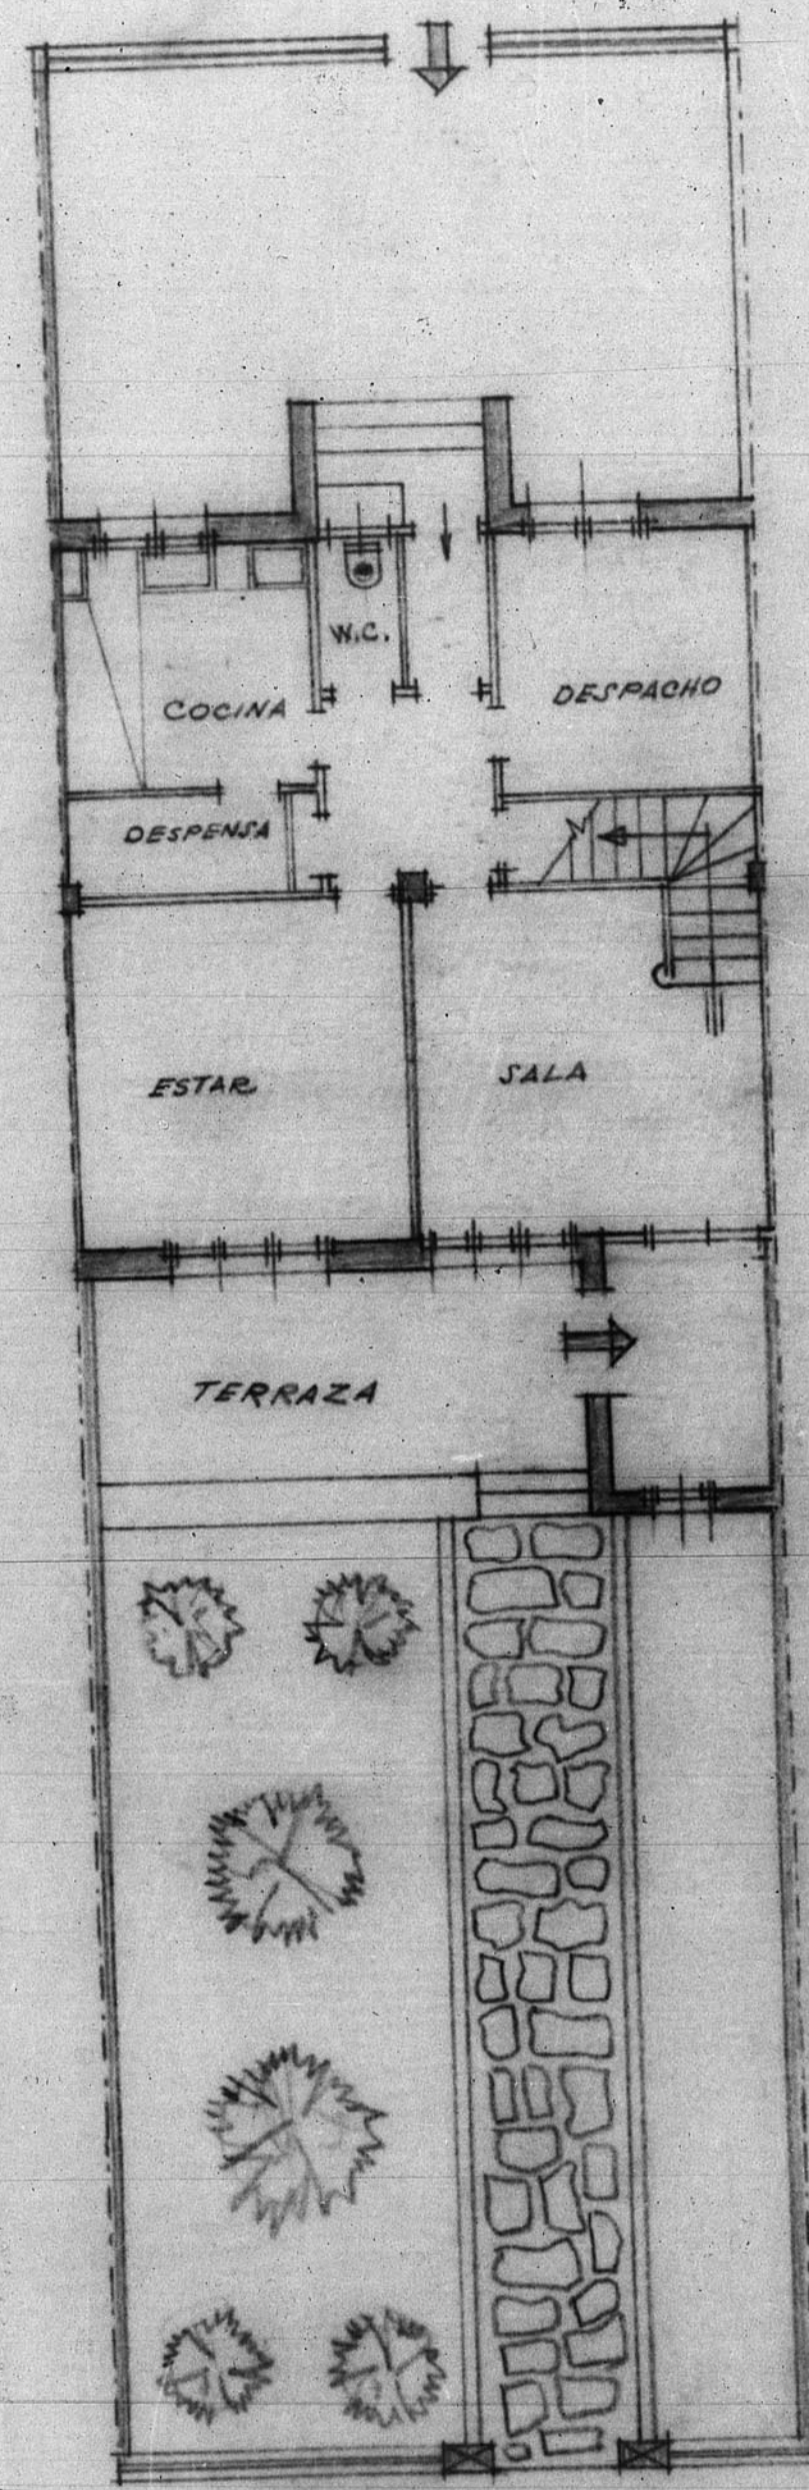

Planta baja

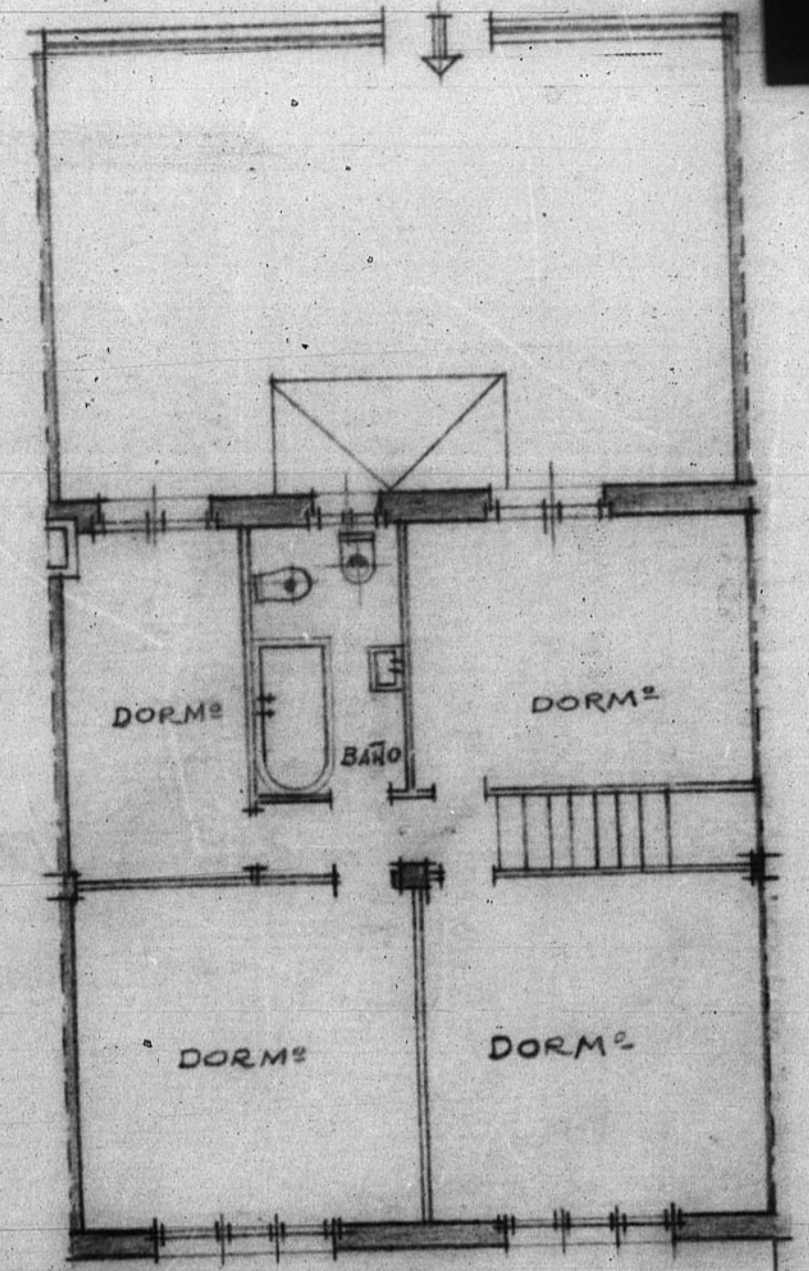

Planta 1ª

Escala 1:100

