

H.CO-2

CONCUD.

Reconstrucción de la Cochera de Petra Muñoz Gascón

ESTADO ACTUAL

1:100.

ESTADO de REFORMA


1:100.

Habilitado para Almacén de Materiales de
la Junta de Reconstrucción


Ignacio Malán

13.062


Estado actual y Reforma ¹³⁰⁶²
H.CO-2.

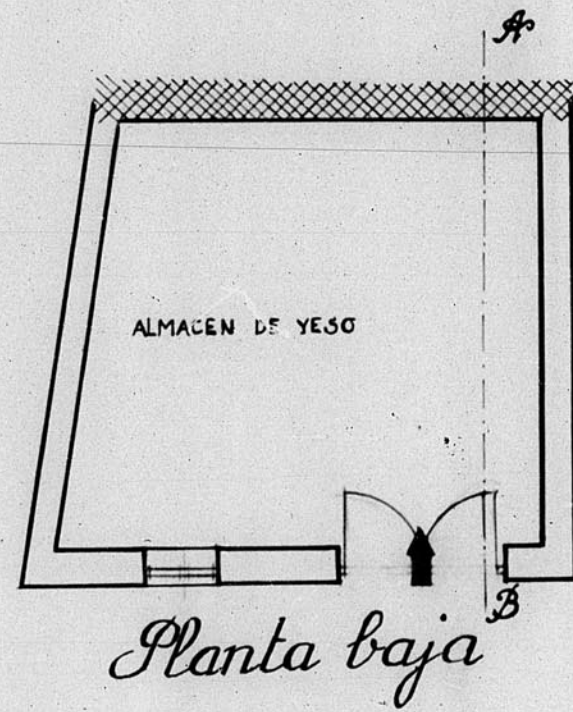


Planta baja

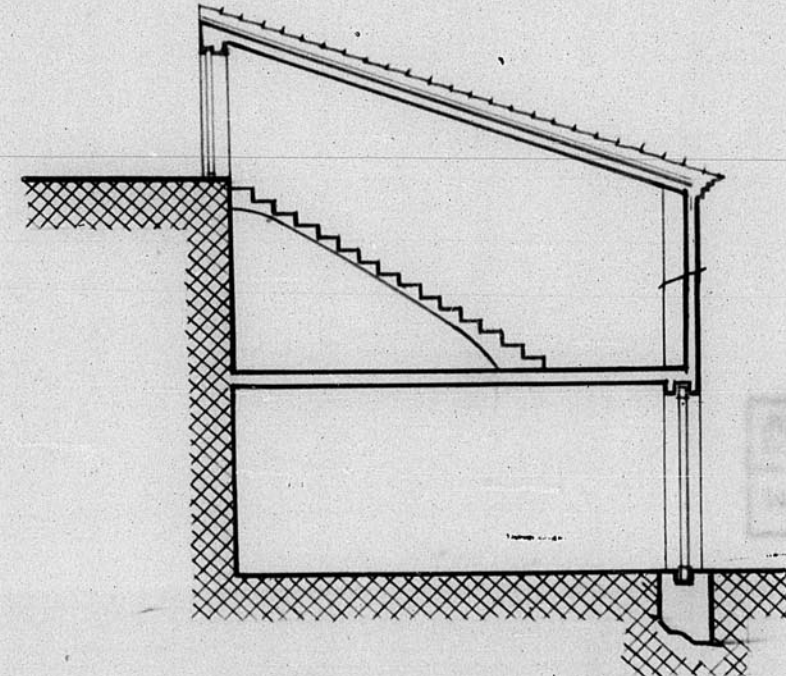


Sección A.B.

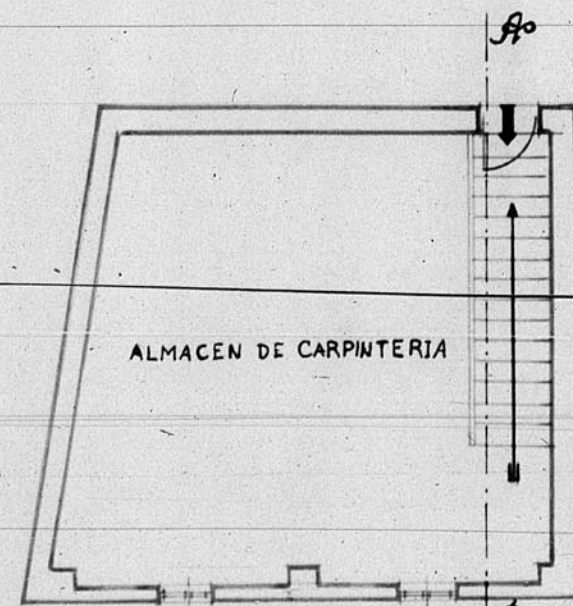

Planta primera

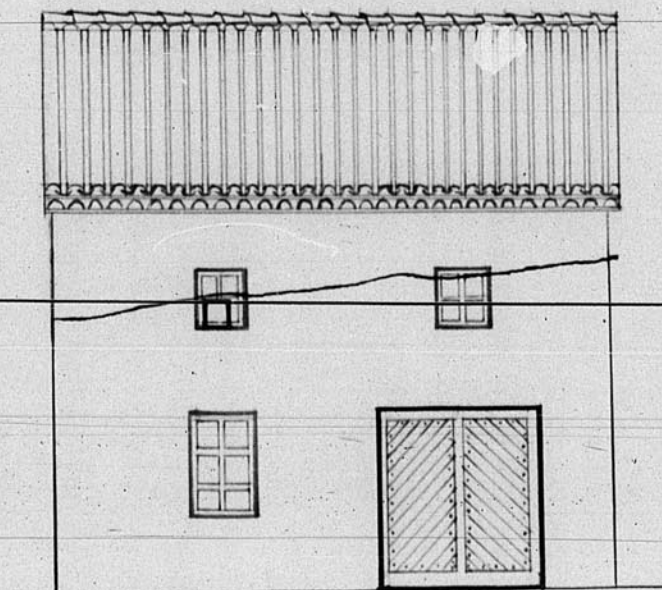


Alzado anterior

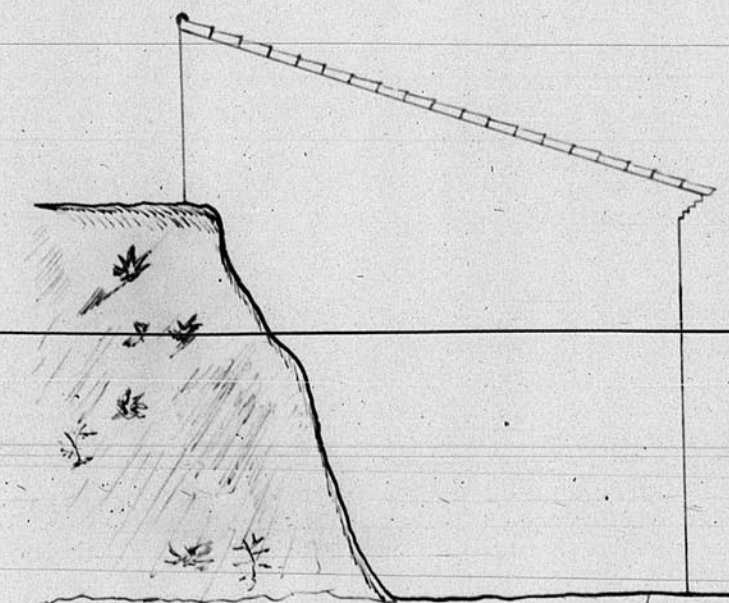

Alzado lateral

ESCALA 1/100

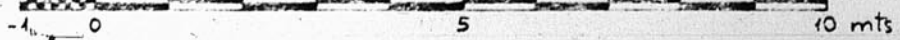

JUNTA DE CONSTRUCCION
DE TERUEL
Número de Archivo 473