

ESCALA 1/100


0 5 10 mts

13.180


ESTADO ACTUAL

ESCALA 1:100


H.CE ~ 6.

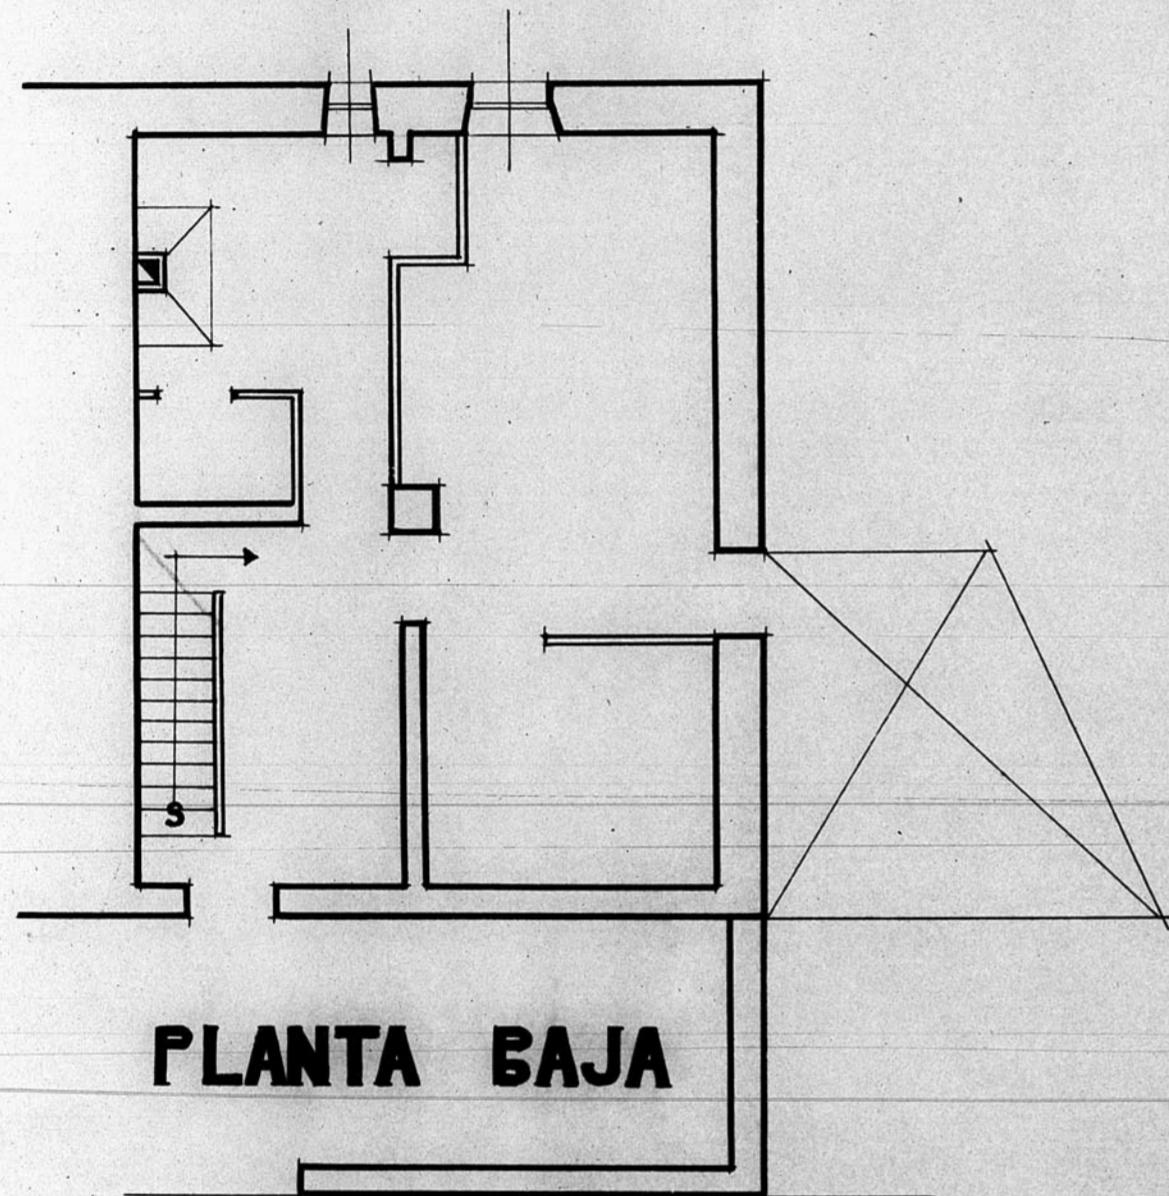


PLANTA BAJA

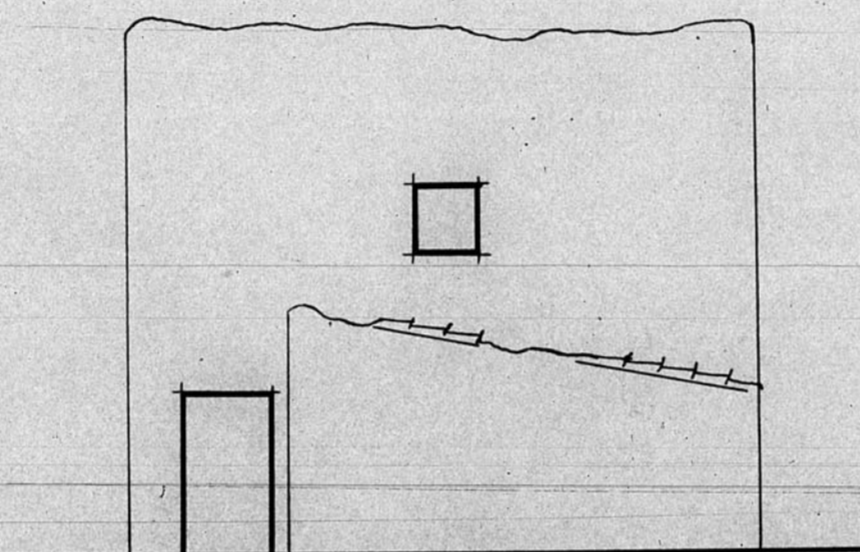

ALZADO E.

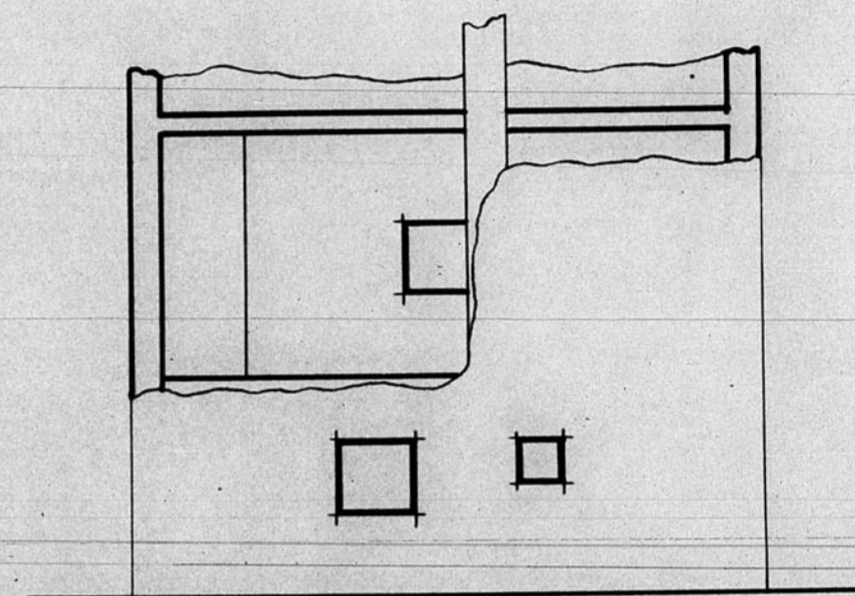


ALZADO O.

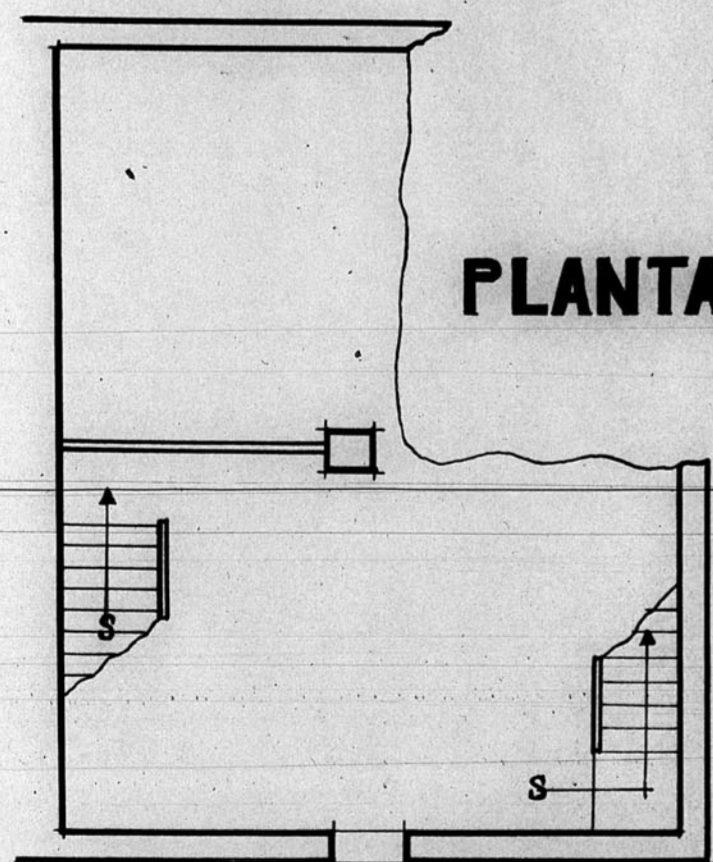


PLANTA 1ª

ALZADO N.

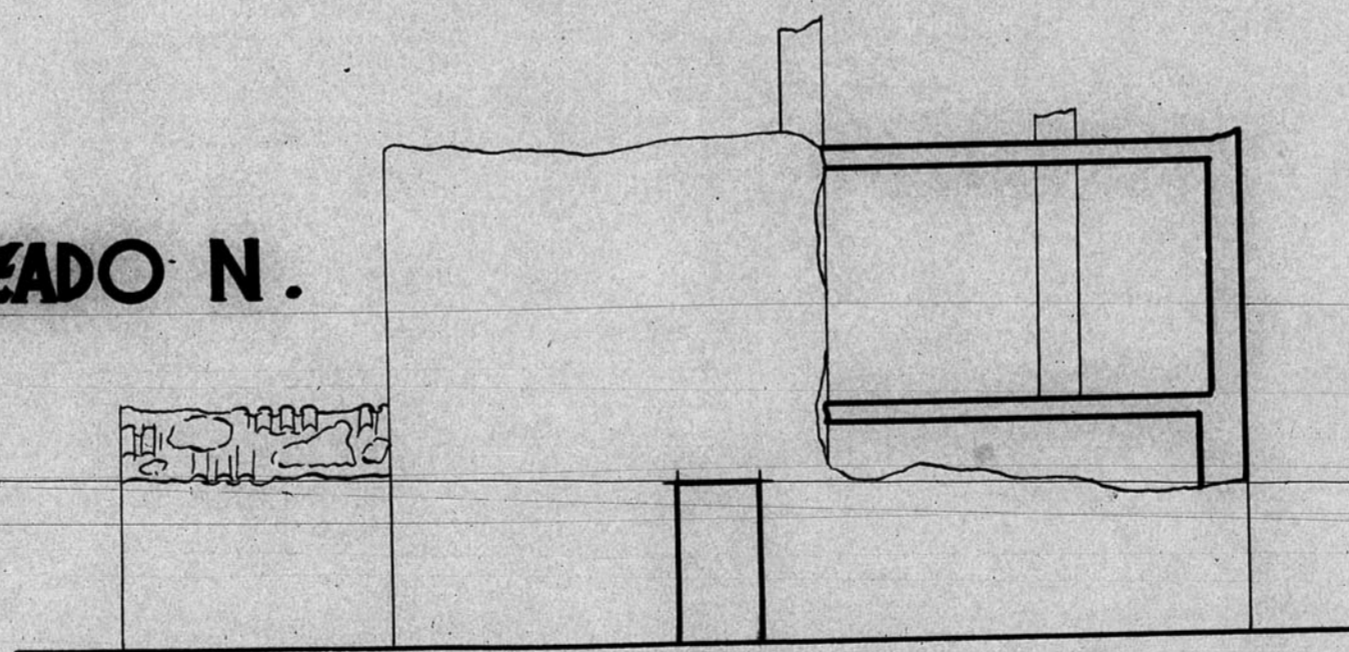

SECCION

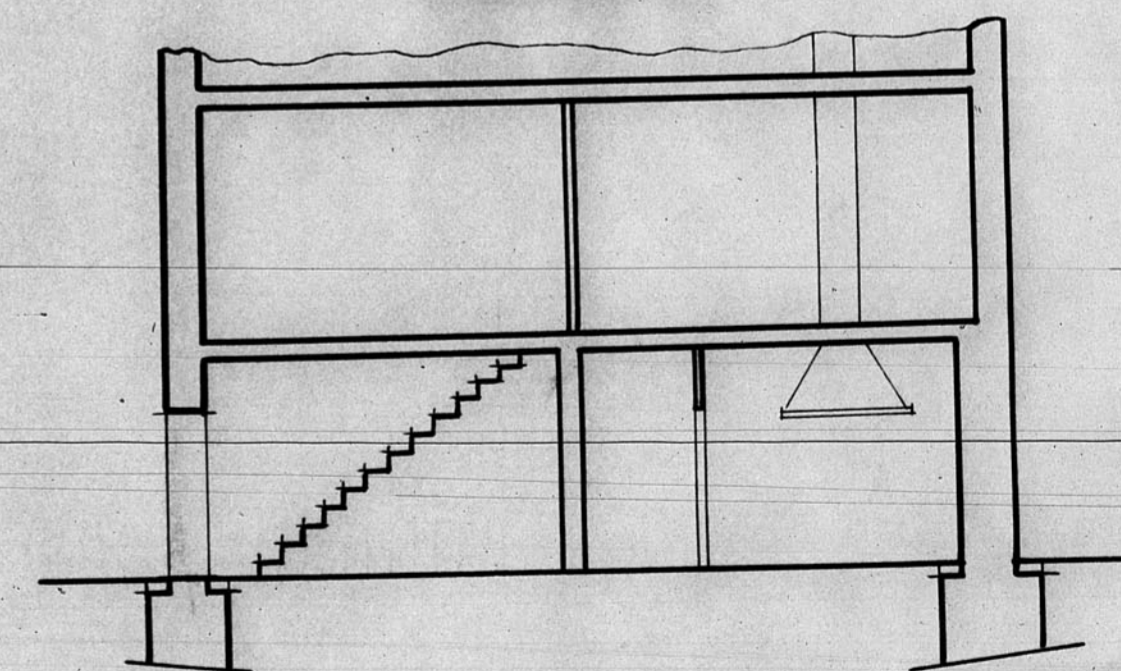

JUNTA DE CONSTRUCCION DE LA PROVINCIA DE TERUEL  
 Números de Archivo 400 111

