


13.7.28

PLANTA BAJA

Rectificado el original
de esta planta

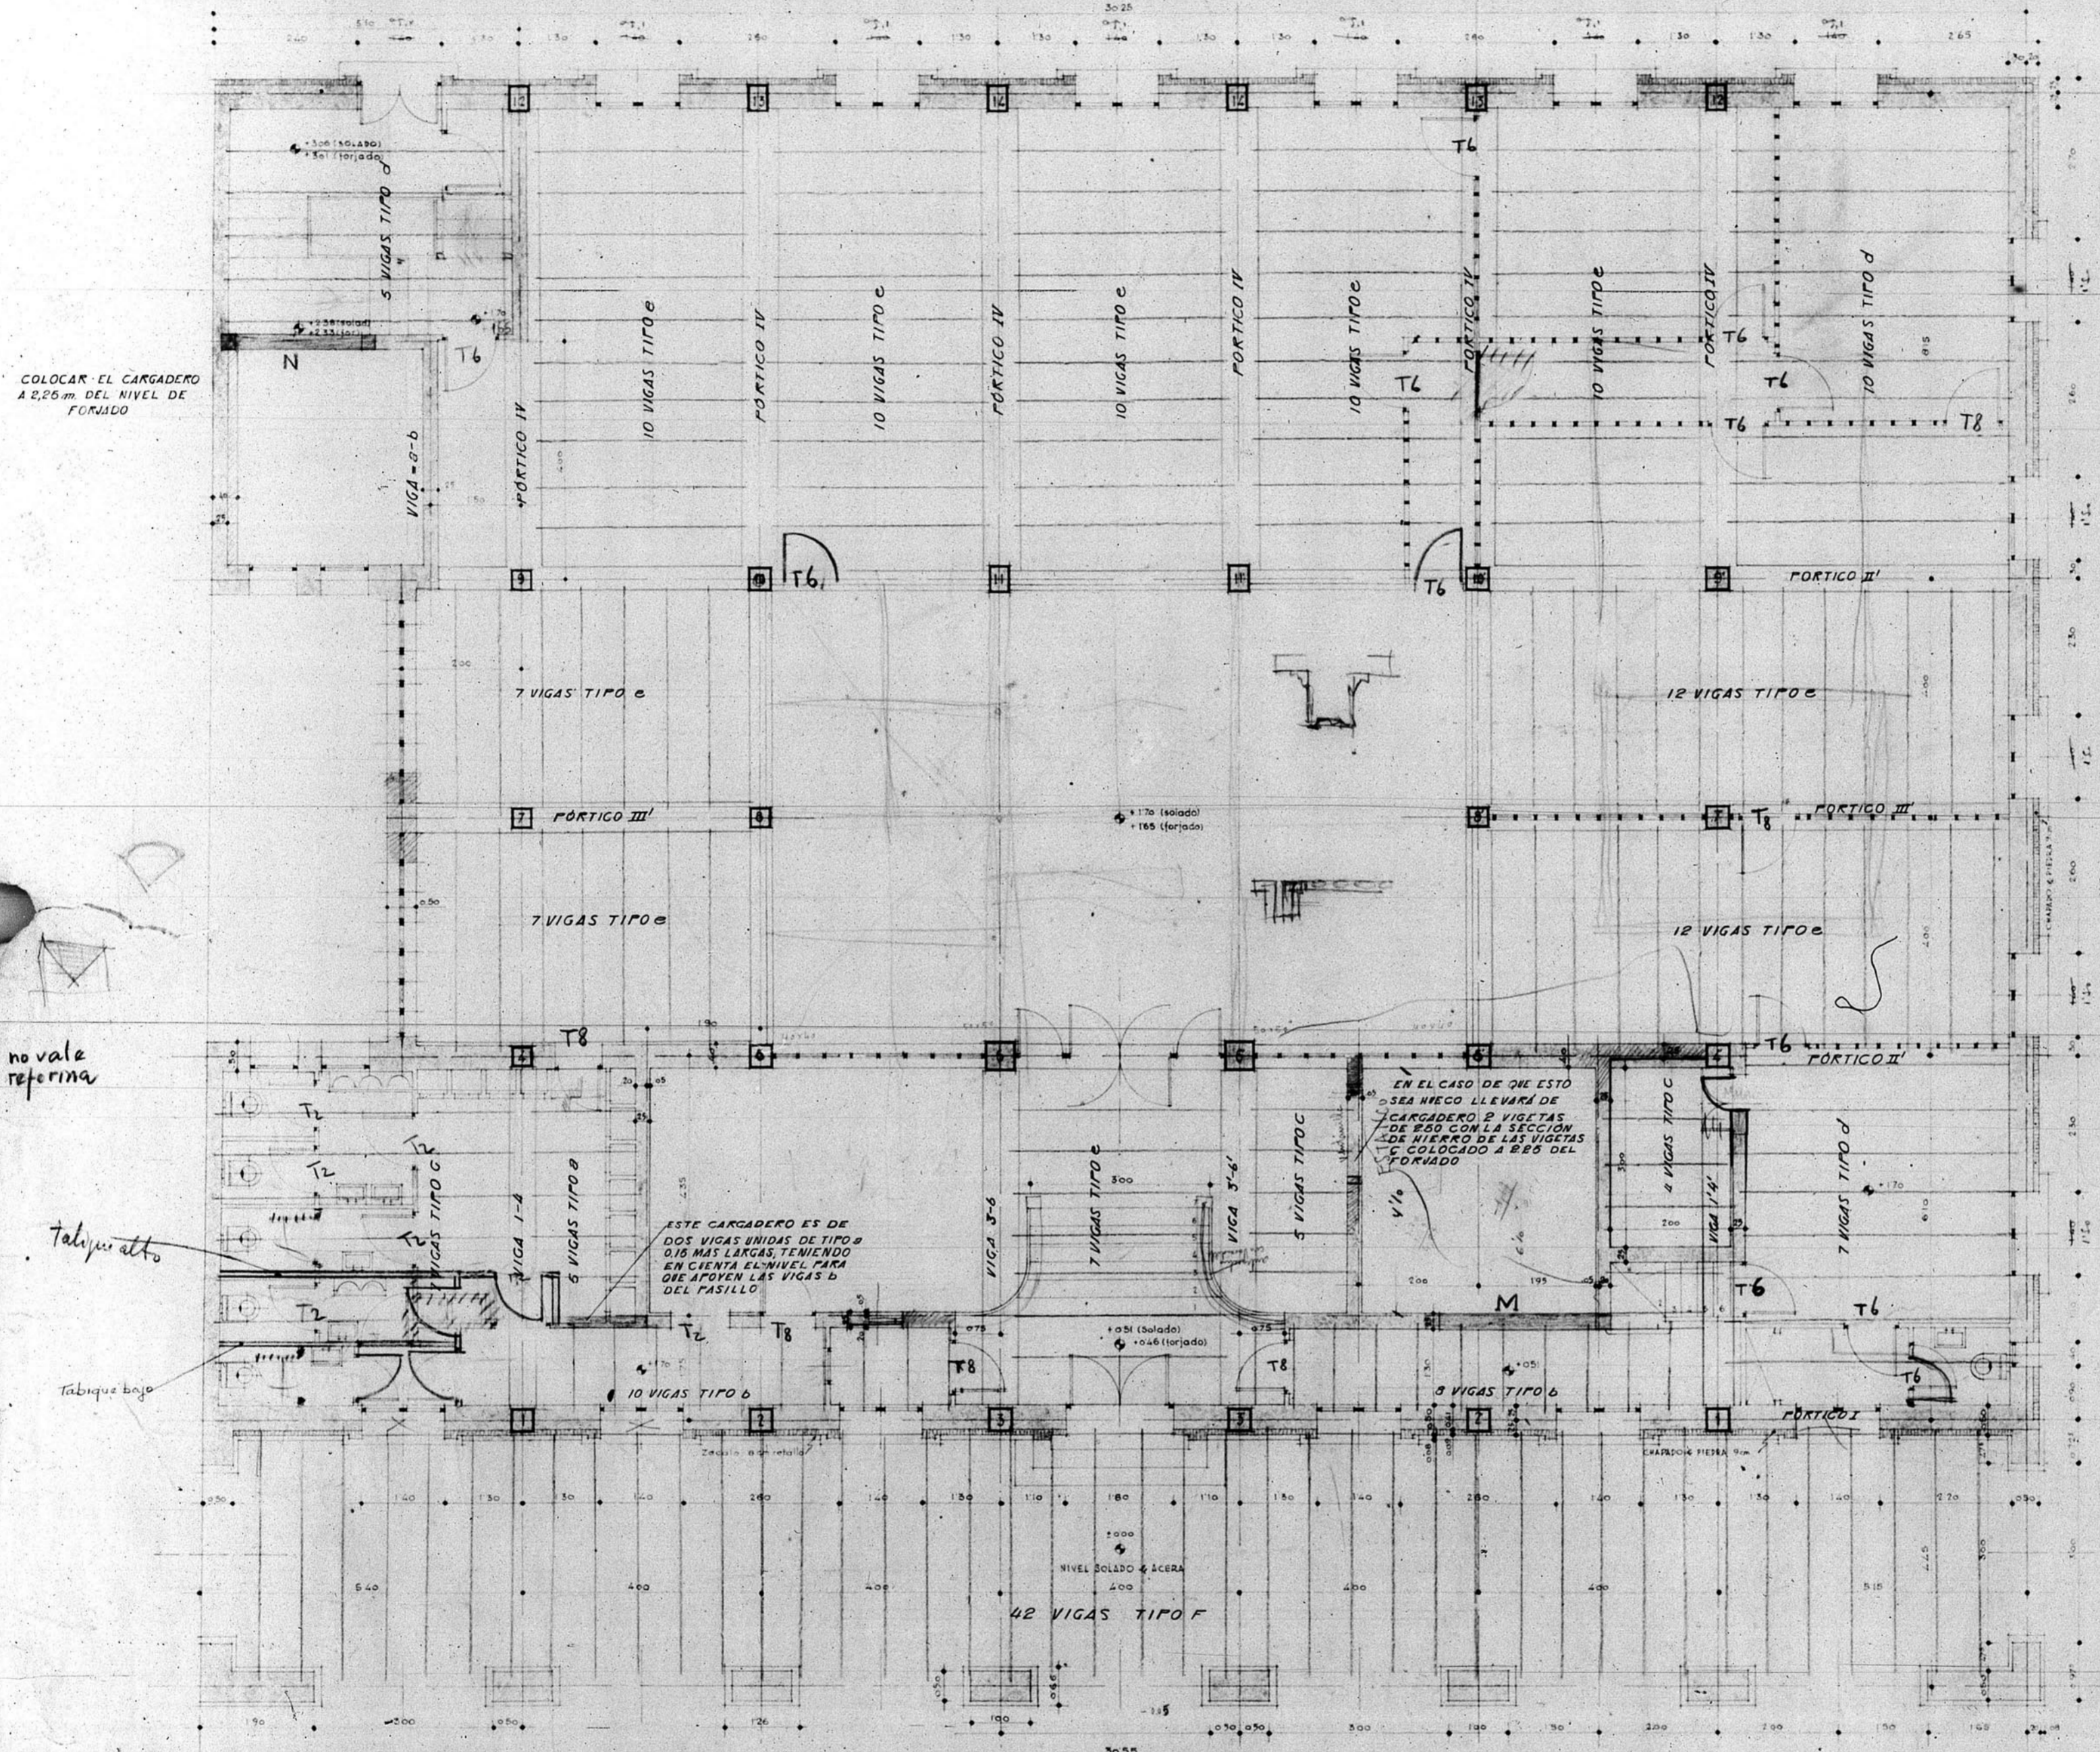

- no vale
- referima

tabique alto

tabique bajo

NOTA - LOS CARGADEROS INTERIORES VAN PINTADOS DE AZUL Y CUANDO LLEVAN FABRICA ENCIMA SE HARÁ ESTA EN ARCO DE DESCARGA HASTA 1 m. DE ALTURA EN LOS NIEGOS DE FACHADA DAMOS MODELO DE CARGADERO PARA ENROLLAMIENTO DE PERSIANA.

Escala: 1/20

