



12.467.

Proyecto de reforma de la casa del Ayuntamiento  
TERUEL

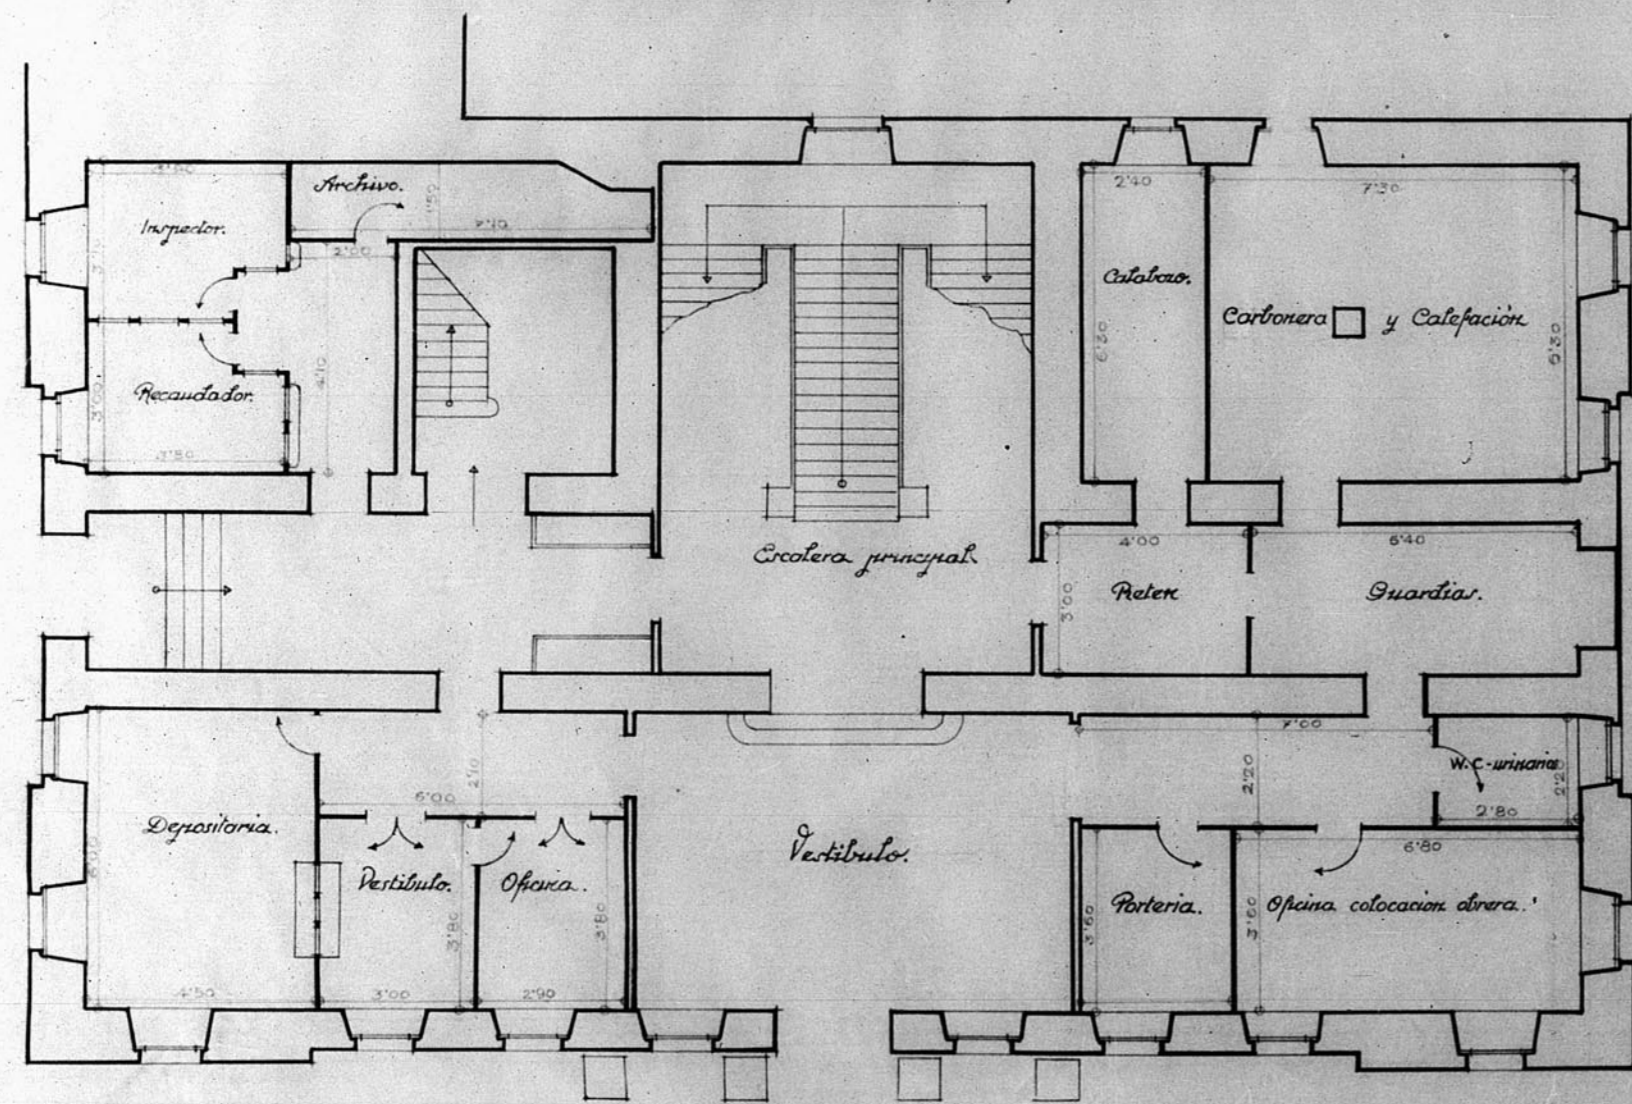

Planta baja.

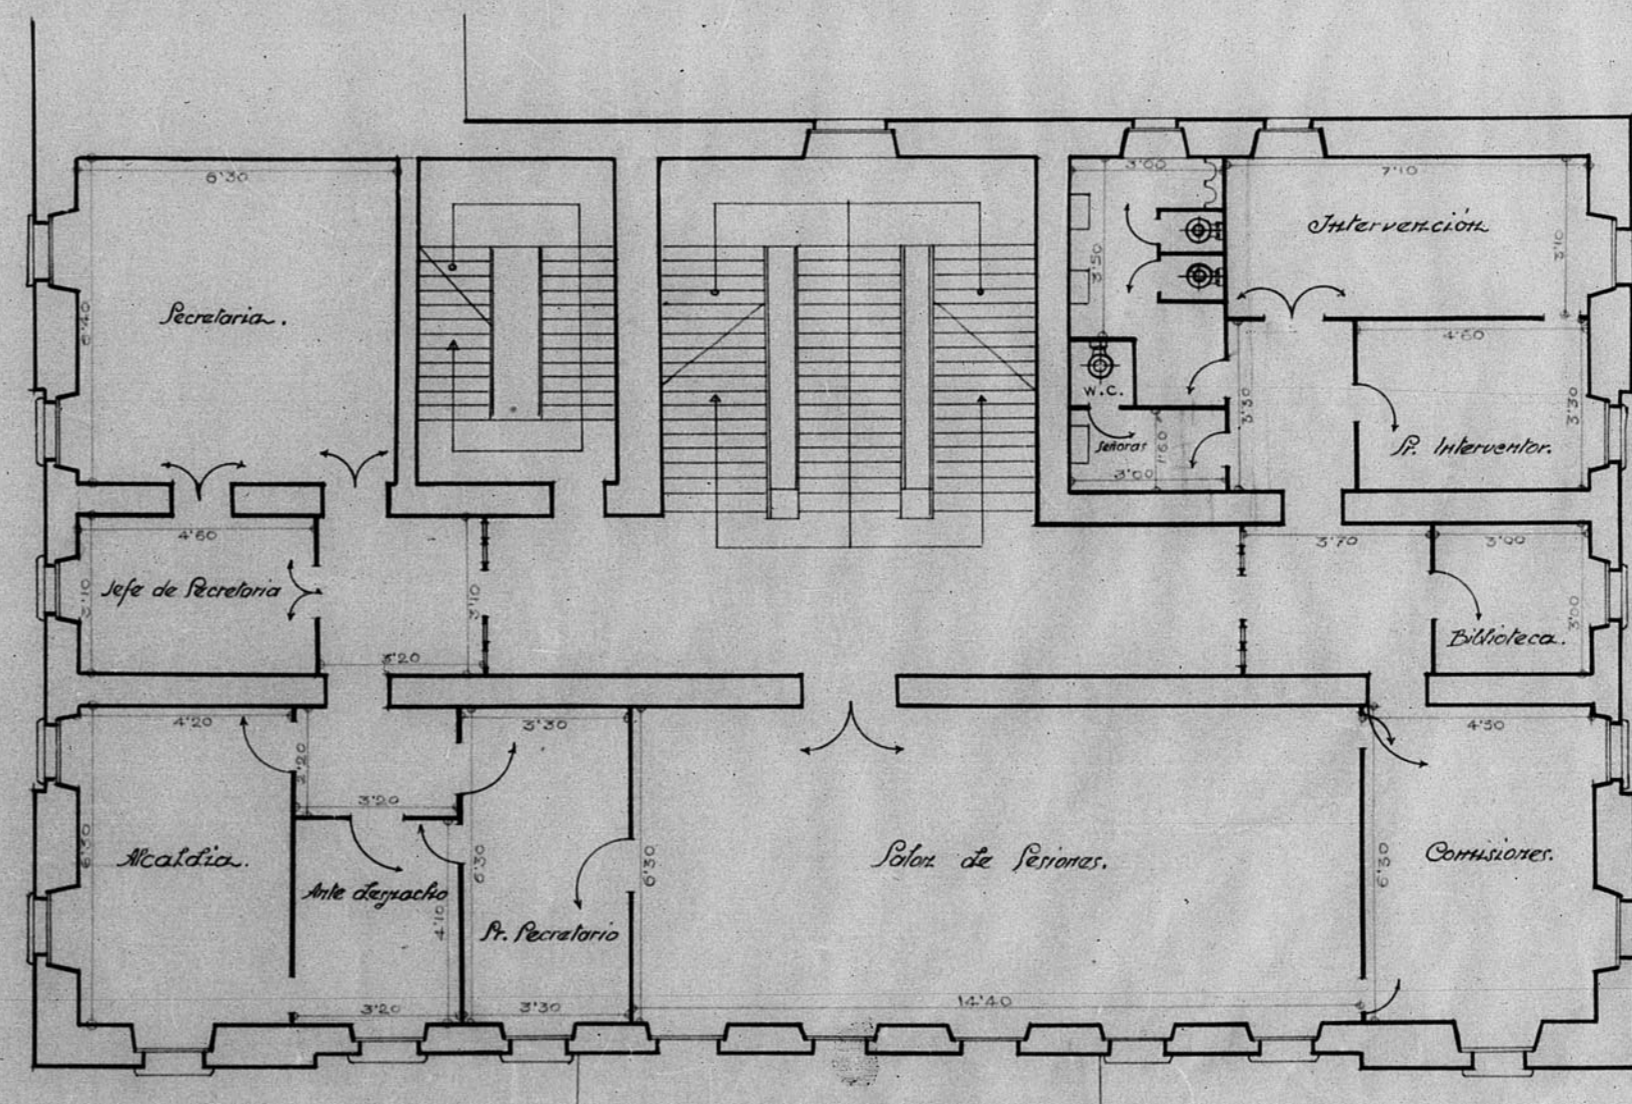

Planta de piso 1º.

Escala 1:100  
Teruel y Septiembre 1910.  
El Arquitecto Municipal  
*[Signature]*

