


12.713

Dirección General de Regiones Devastadas


Arquitectura

Proyecto de casa-vivienda de Maestros en Griegos

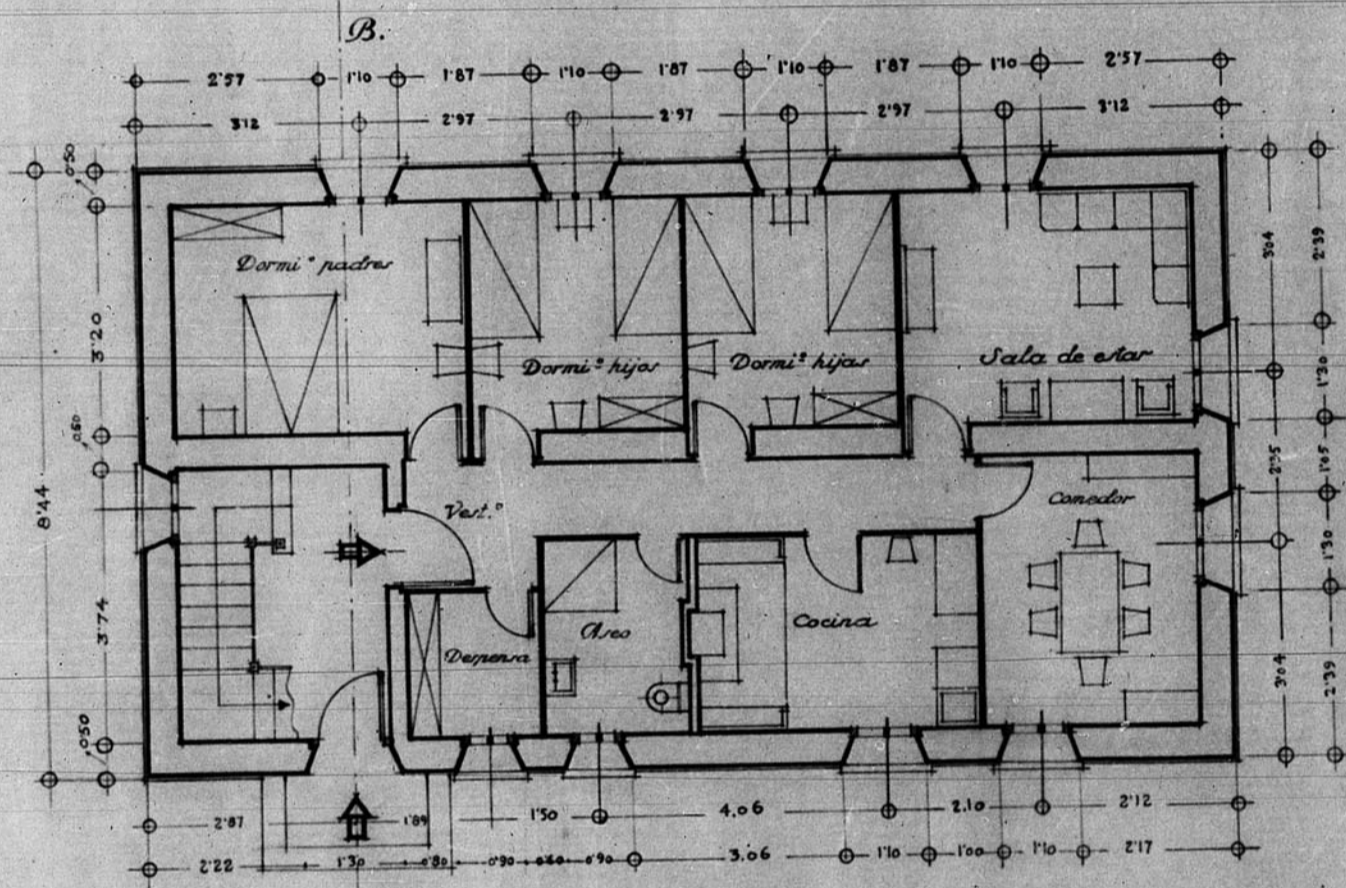

Planta baja

Escala 1:100

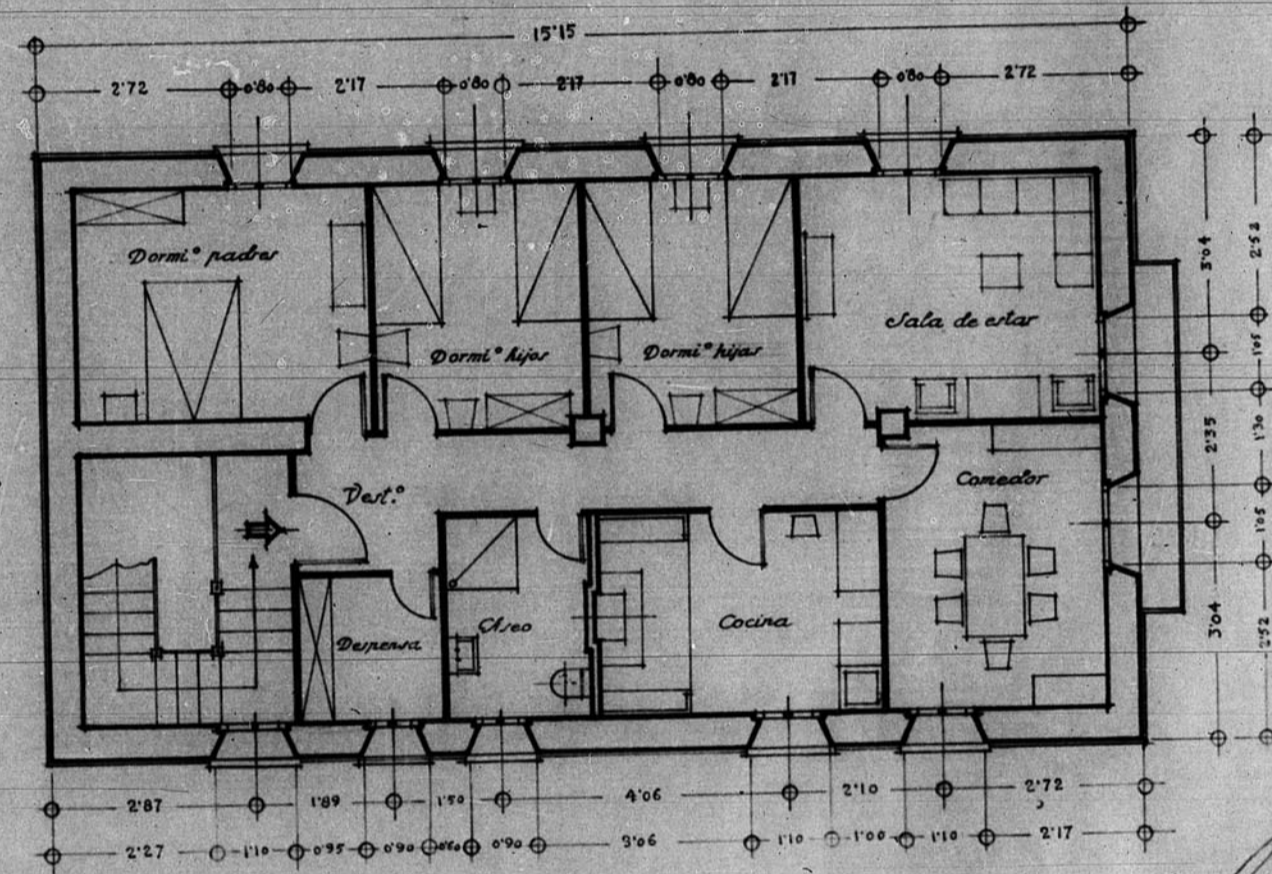

Planta alta

V.B.
 El Arquitecto Fefe.
Jose Manuel Galán

Teruel, diciembre de 1940.
 El Arquitecto.

Jose Manuel Galán

PLANTA DE CONSTRUCCIÓN DE LA PROVINCIA DE TERUEL
 Números de Archivo 309

