



13969


Reparación de la línea n.º 14 de la calle de
Carrizos de Tossal, propiedad de D.
Andrés de Vargas Aladruga.

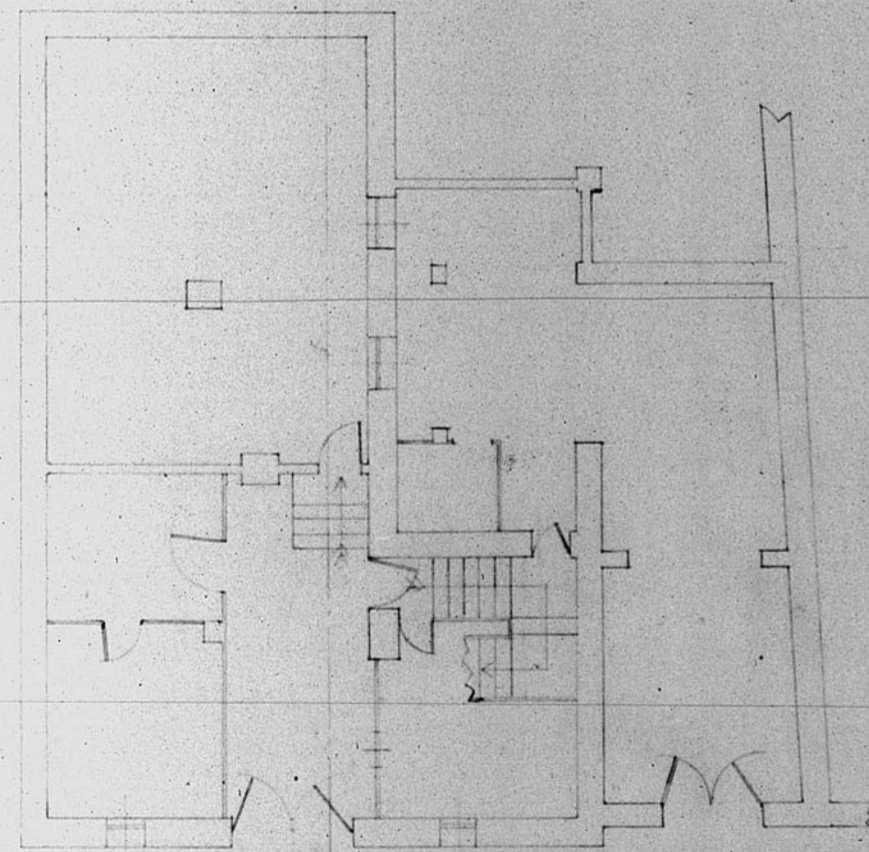

Planta baja

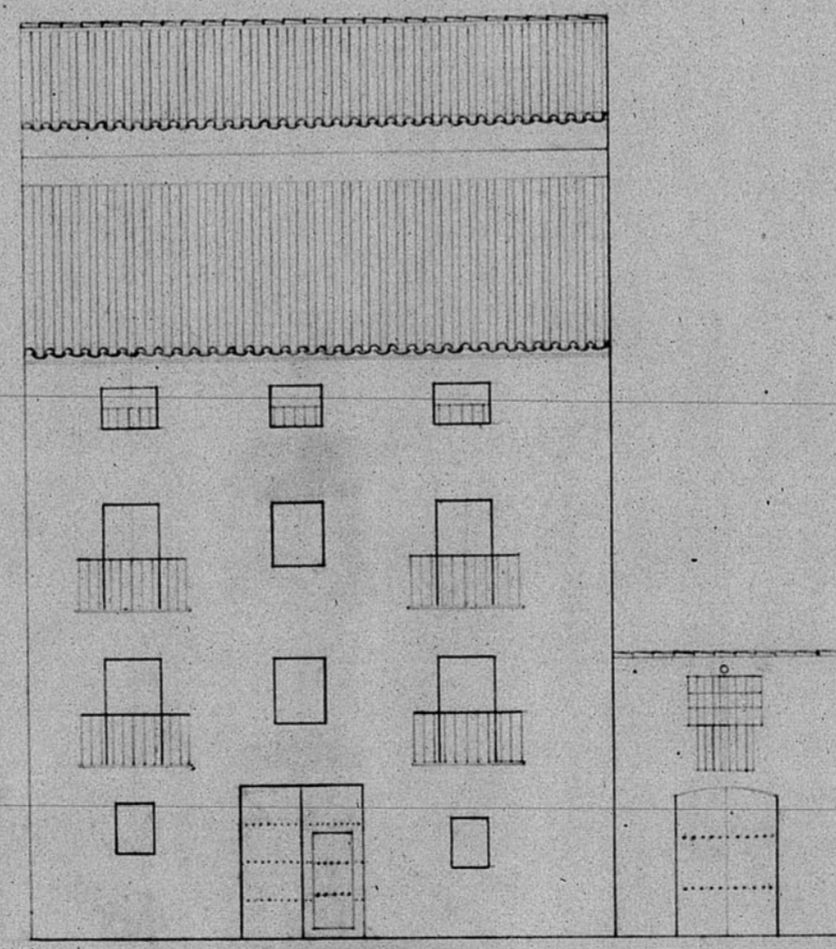


Fachada Carrizos 14

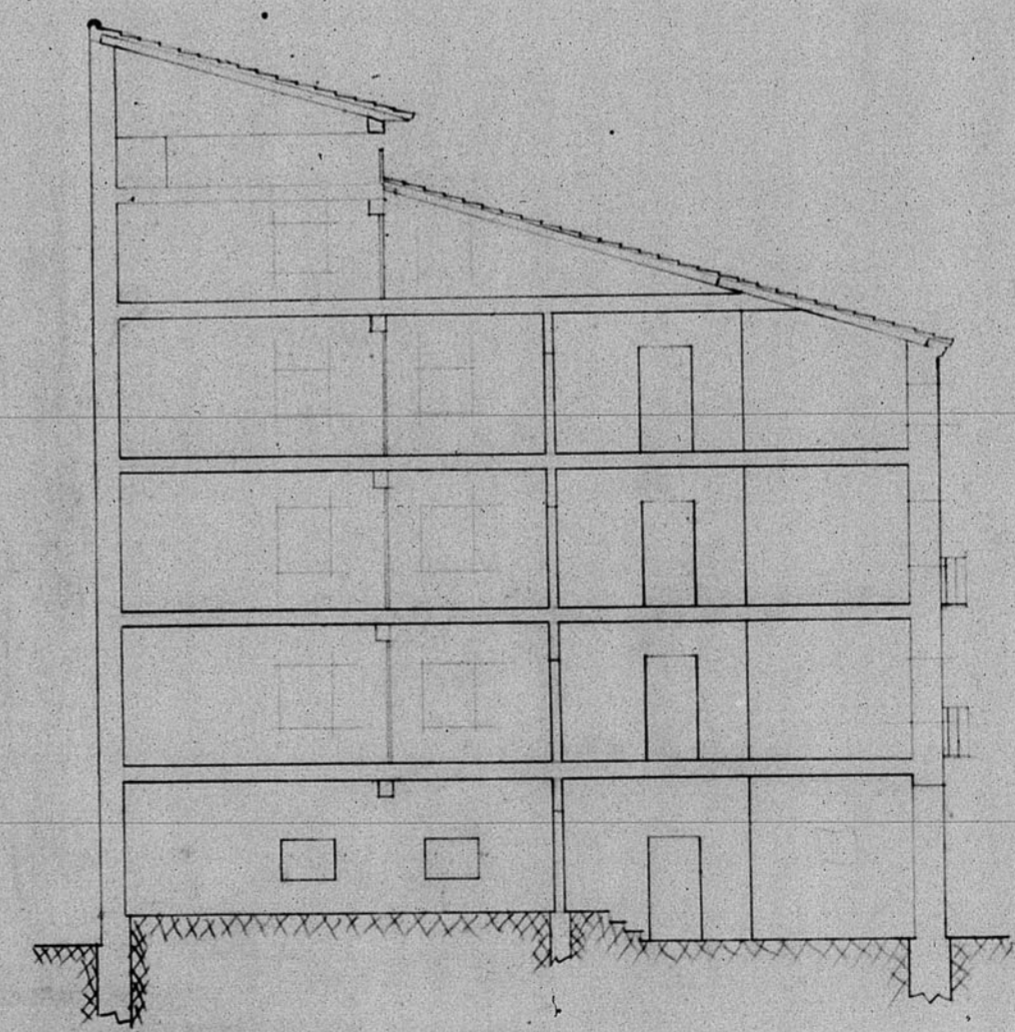

Sección A-B

E s 1:100

Antequera

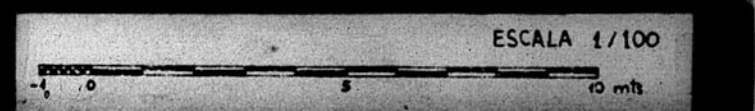

ESCALA 1/100