


13.916

SEMINARIO CONCILIAR - TERUEL

PLANTA BAJA -

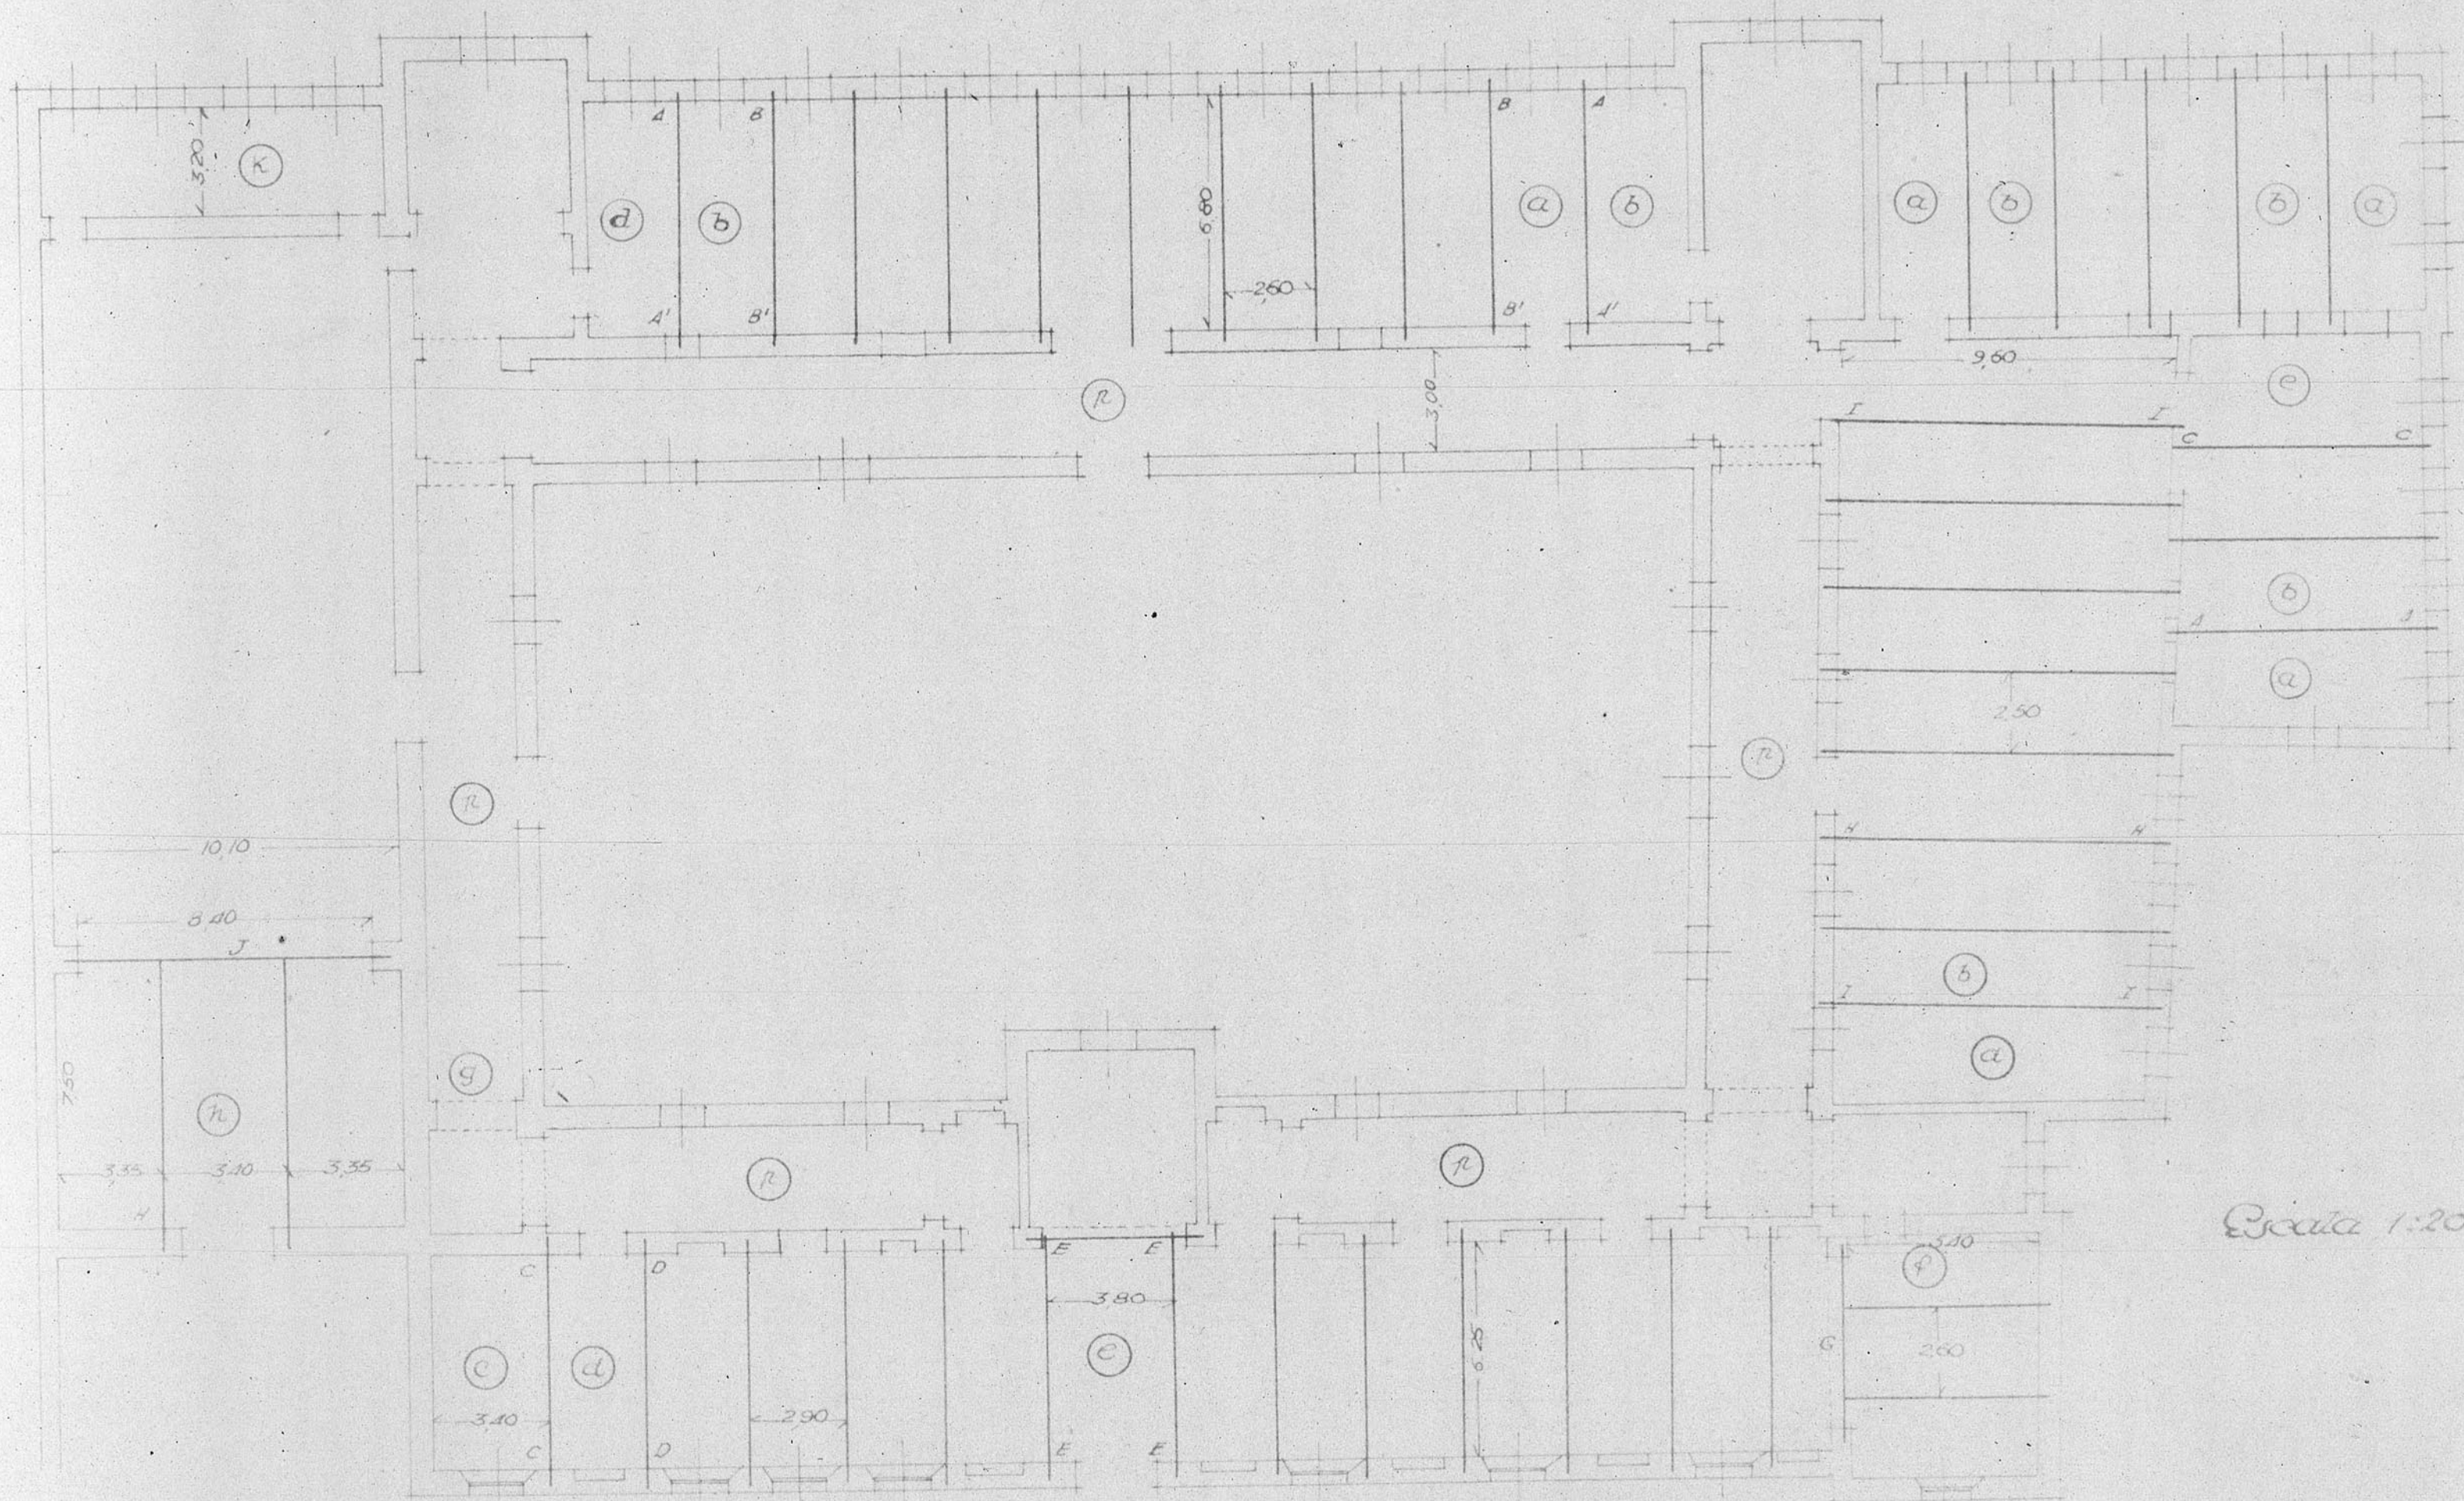

Escala 1:200

