

PLANTA PRIMERA

PROYECTO DE LA
CASA DE LA FAMILIA




Finerrios
Grupo de viviendas

Plan de expropiaciones

1942 - 1944

EXPROPIACION DE
S. L. A. S. S. S. S. S.

[Signature]

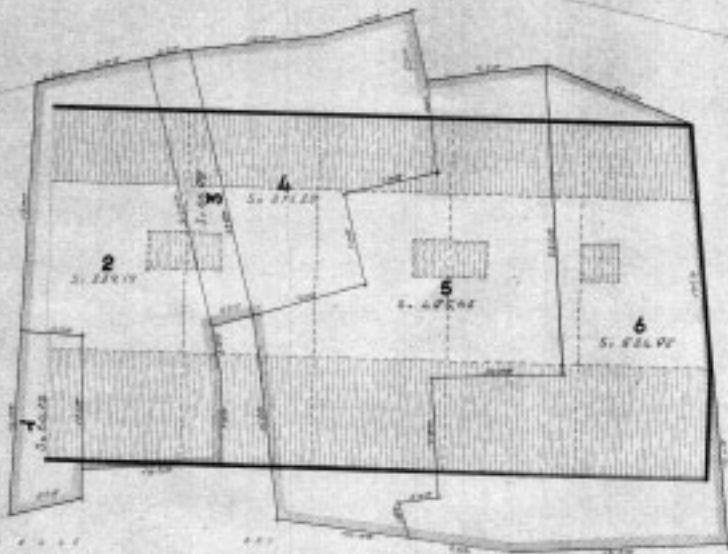

N.º DE LOTE	EXPROPIACION		VALORACION		VALORACION DE		VALORACION		VALORACION		VALORACION
	CLASE	N.º	VALOR	VALOR	VALOR	VALOR	VALOR	VALOR	VALOR		
1	AL CENTER	DE AL CENTER	100.00	100.00							
2	AL CENTER	DE AL CENTER	200.00	200.00							
3	AL CENTER	DE AL CENTER	300.00	300.00							
4	AL CENTER	DE AL CENTER	400.00	400.00							
5	AL CENTER	DE AL CENTER	500.00	500.00							
6	AL CENTER	DE AL CENTER	600.00	600.00							

EMPLAZAMIENTO

PLAN DE LA OBRA



SEÑALADO EN EL PLANO
DE LA OBRA

SEÑALADO EN EL PLANO
DE LA OBRA

SEÑALADO EN EL PLANO
DE LA OBRA


SEÑALADO EN EL PLANO
DE LA OBRA



Finerrios
Grup de viviendas
Plano de expropiaciones


ENCILE 1.1.1979

ENCILE 1.1.1979
 P. 1.1.1979

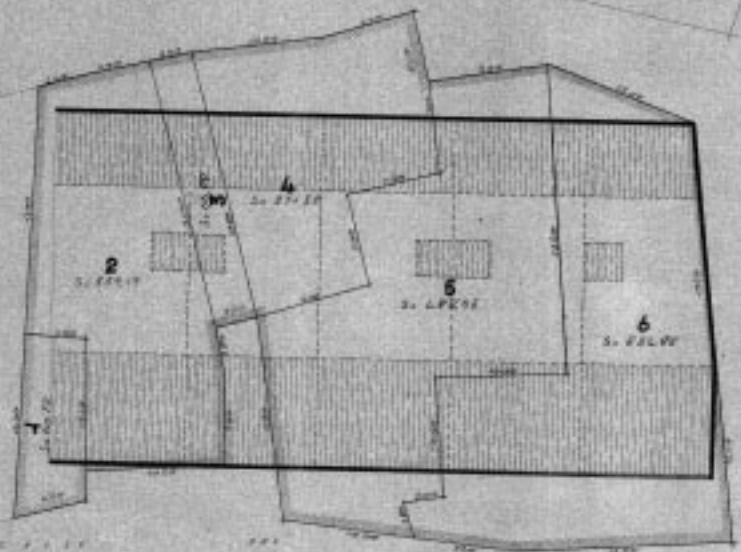

N.º de parcela	DESCRIPCIÓN CALLE	N.º	VALORACIONES			VALOR TOTAL	VALOR TOTAL PROP.	DESCRIPCIÓN					DESCRIPCIÓN
			USUARIO	ÁREA TOTAL	VALOR TOTAL			N.º DE PARCELES	N.º DE PARCELES PROP.	N.º DE PARCELES COM.º	N.º DE PARCELES COM.º	N.º DE PARCELES COM.º	
1	AL CALLE	1	AL CALLE	1000	1000	1000	1	1	1	1	1	1	1
2	AL CALLE	2	AL CALLE	1000	1000	1000	1	1	1	1	1	1	1
3	AL CALLE	3	AL CALLE	1000	1000	1000	1	1	1	1	1	1	1
4	AL CALLE	4	AL CALLE	1000	1000	1000	1	1	1	1	1	1	1
5	AL CALLE	5	AL CALLE	1000	1000	1000	1	1	1	1	1	1	1
6	AL CALLE	6	AL CALLE	1000	1000	1000	1	1	1	1	1	1	1

ESCALA 1:100

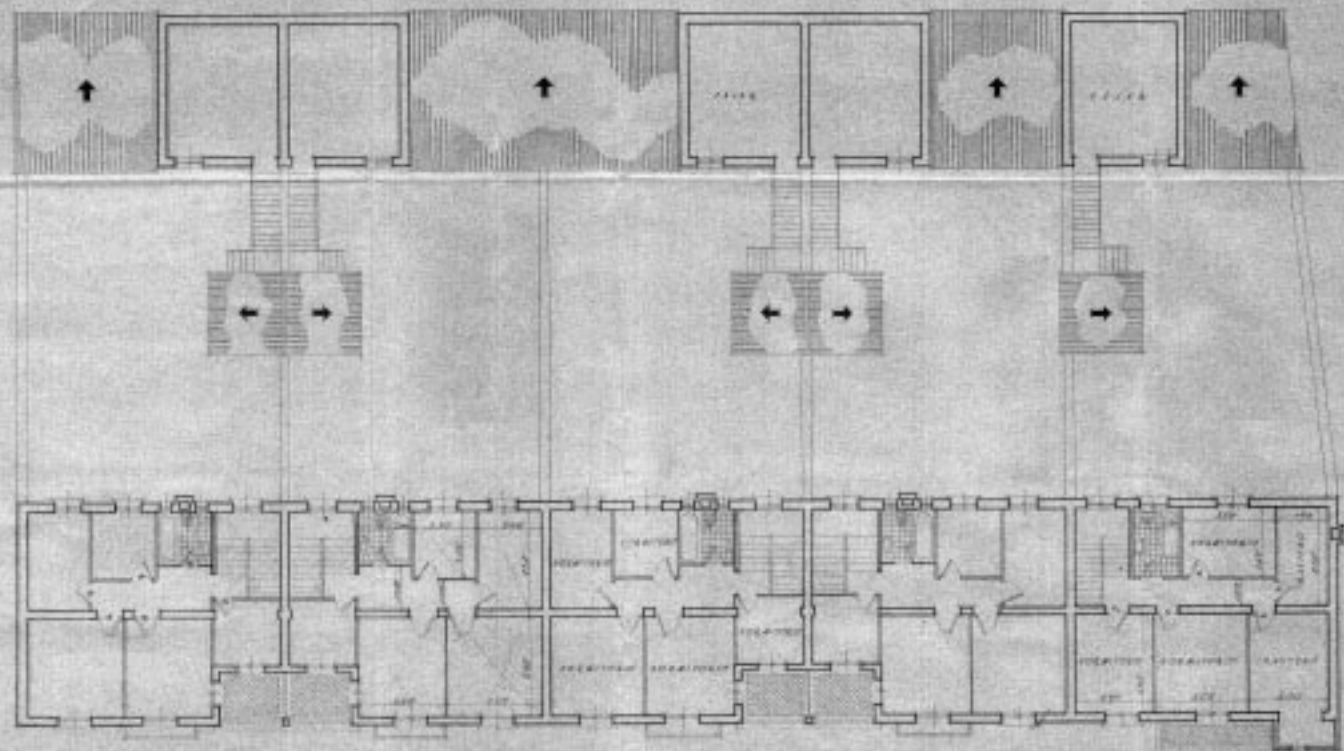


PLANTA PRIMERA


PROYECTO DE LA ESCUELA
N.º 12 DE BARRIO DE SAN JUAN




PROYECTO DE GRUPO DE VIVIENDAS PARA HUERRIOS
ESCALA 1:100

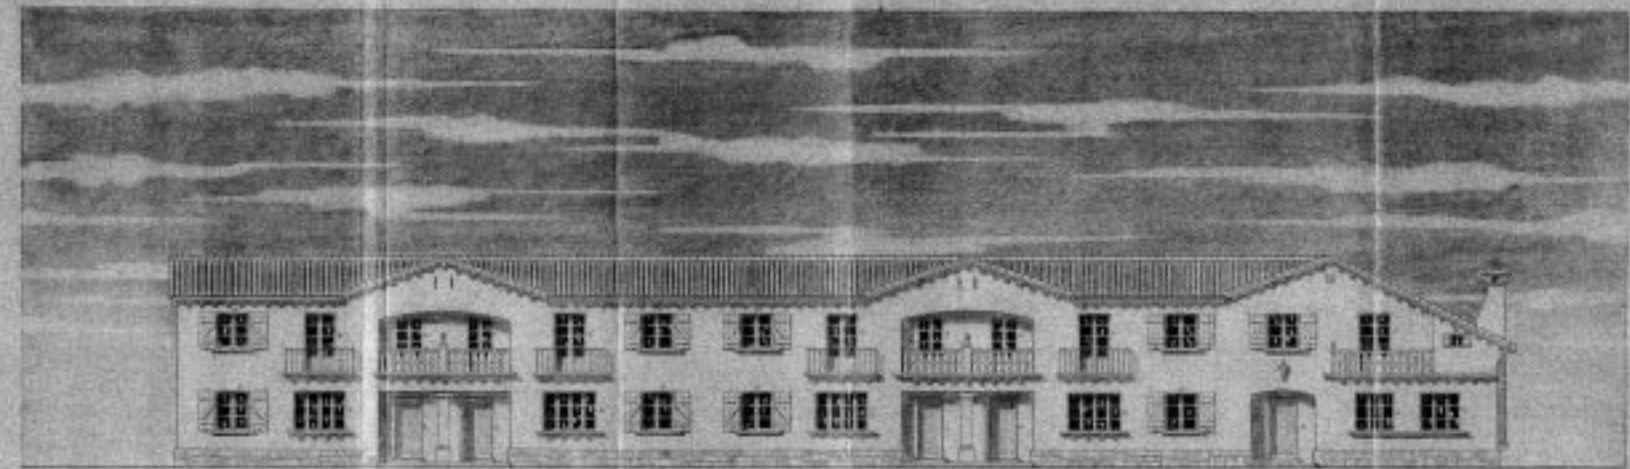

ALZADO PRINCIPAL

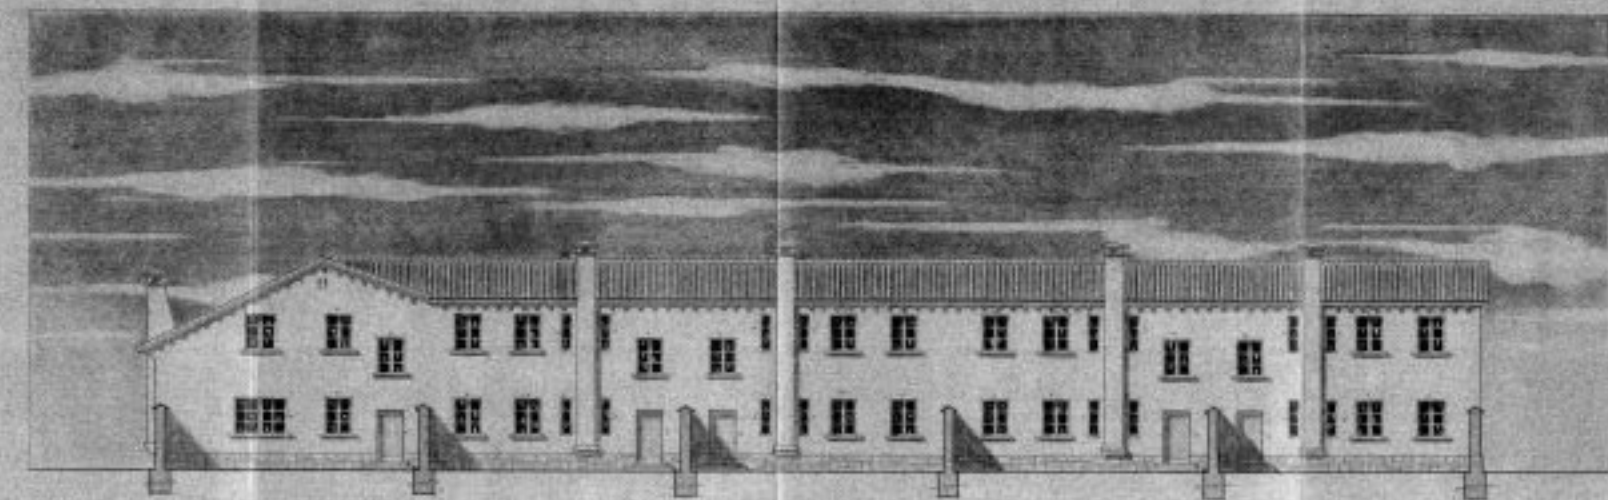


ALZADO POSTERIOR

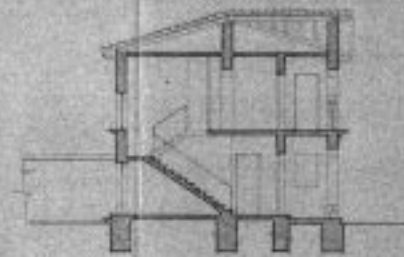


SECCION A-B




PROYECTO DE GRUPO DE VIVIENDAS PARA HUERRIOS
ESCALA 1:100

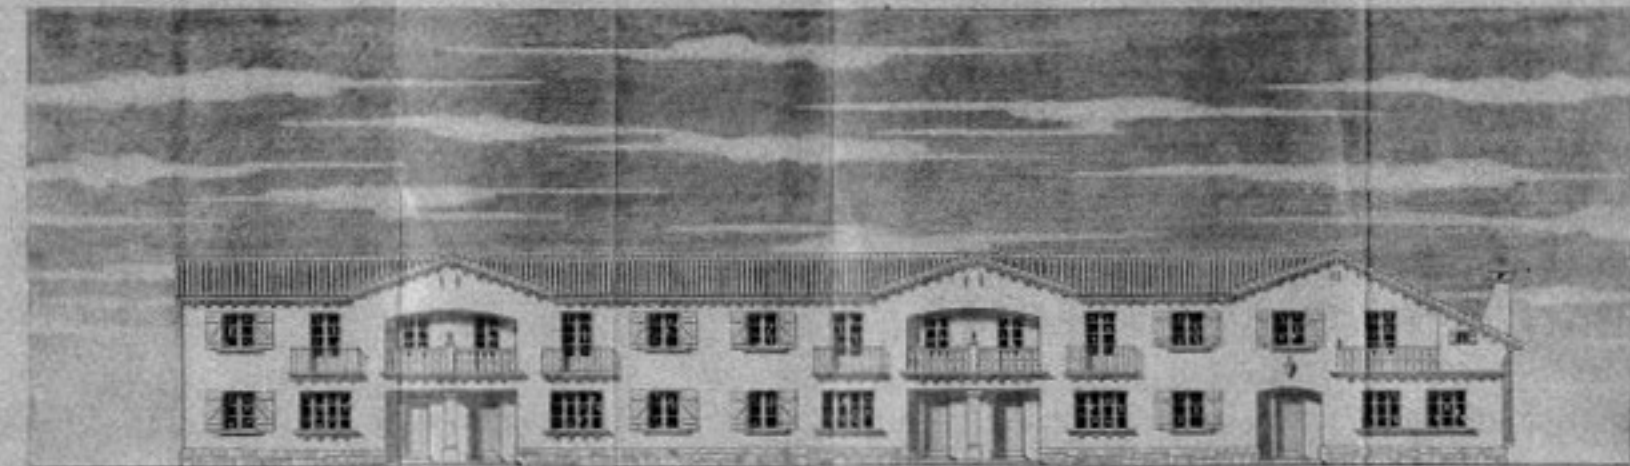

ALZADO PRINCIPAL

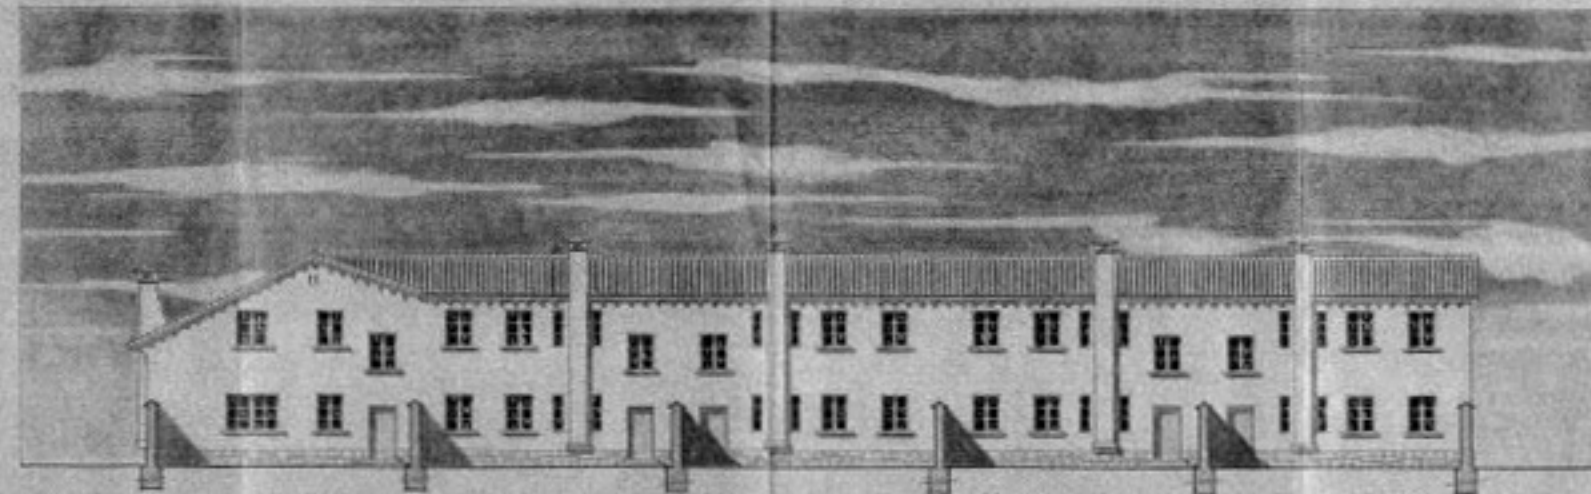


ALZADO POSTERIOR

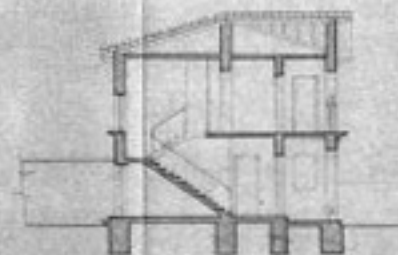


SECCION A-B



SECCION U-D ESCALA 1:100

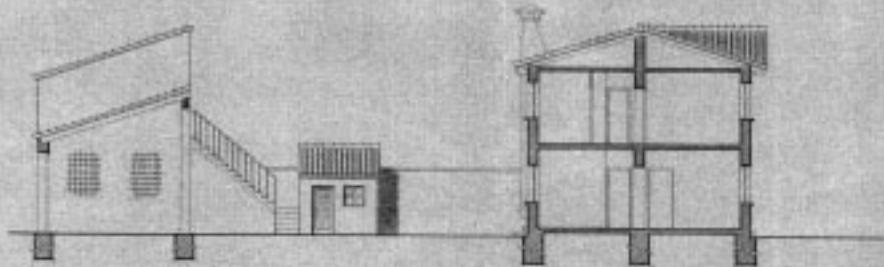


SECCION U-D 1944
R. C. & G. R. 1944

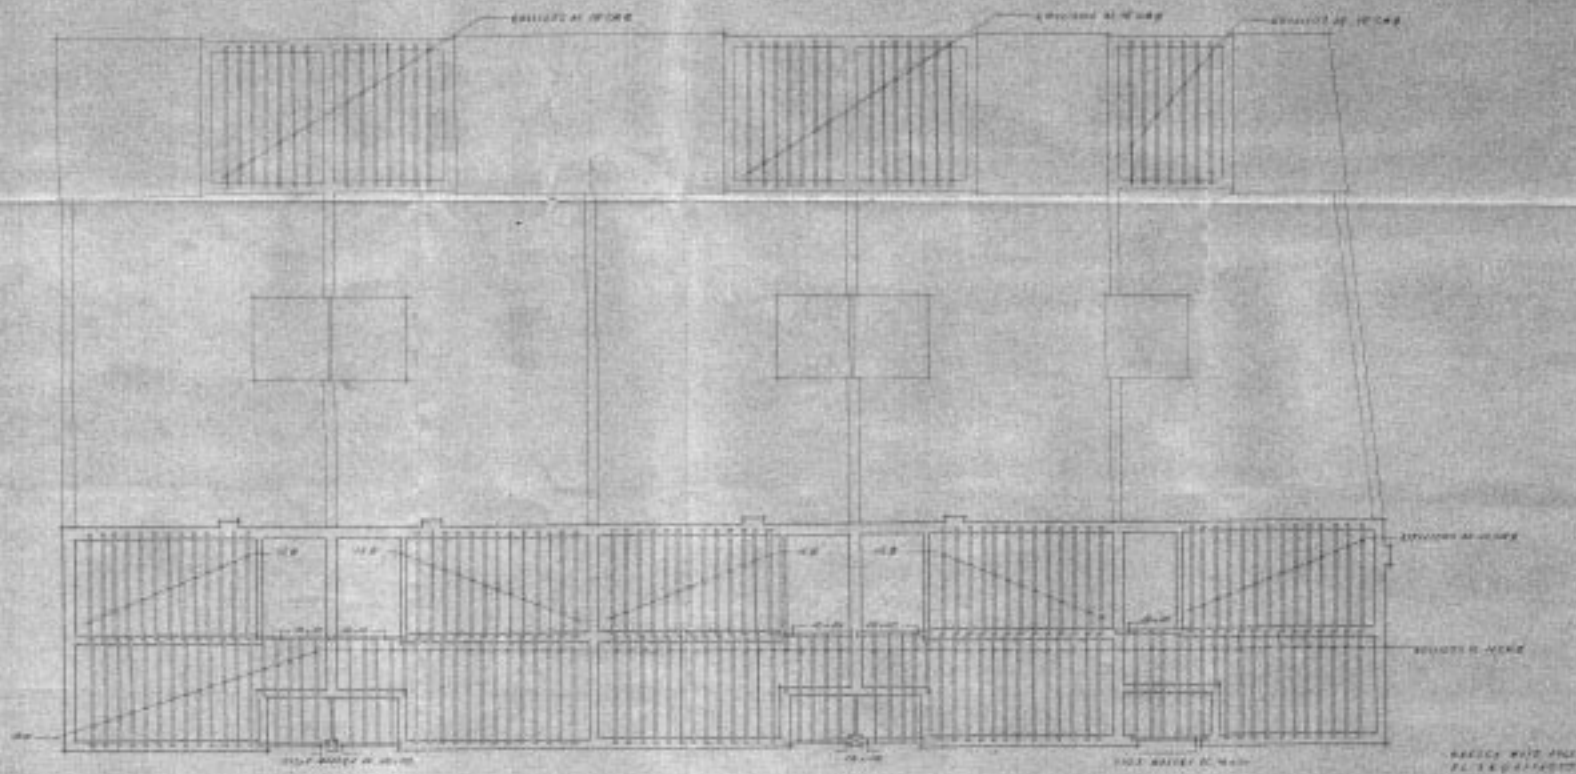

ENTRAMADO DE PISO




ESCALA 1:100

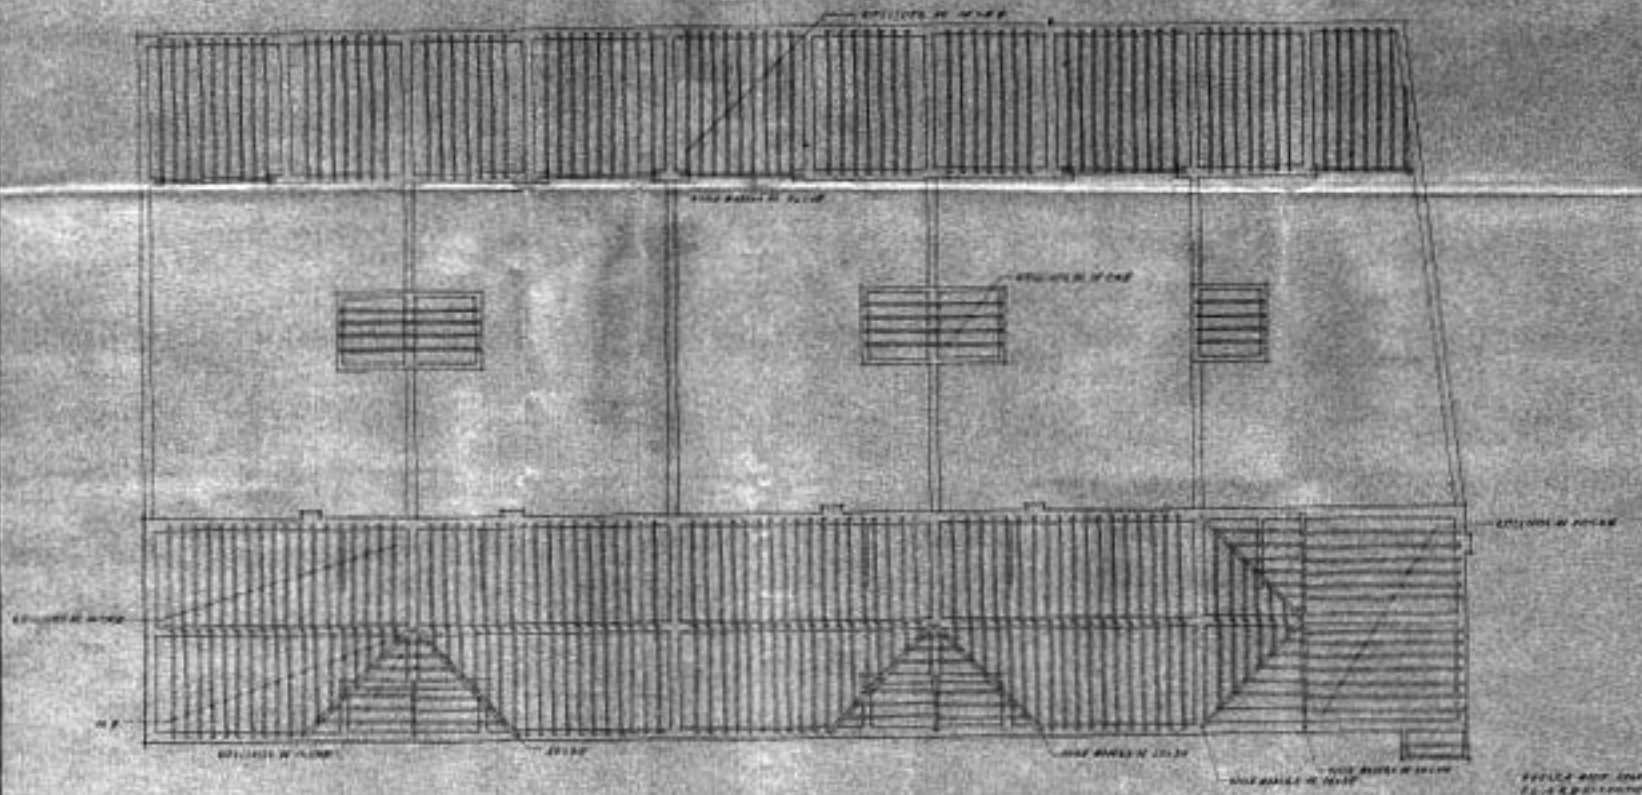

ENTRAMADO DE CUBIERTA

ESCALA 1:100

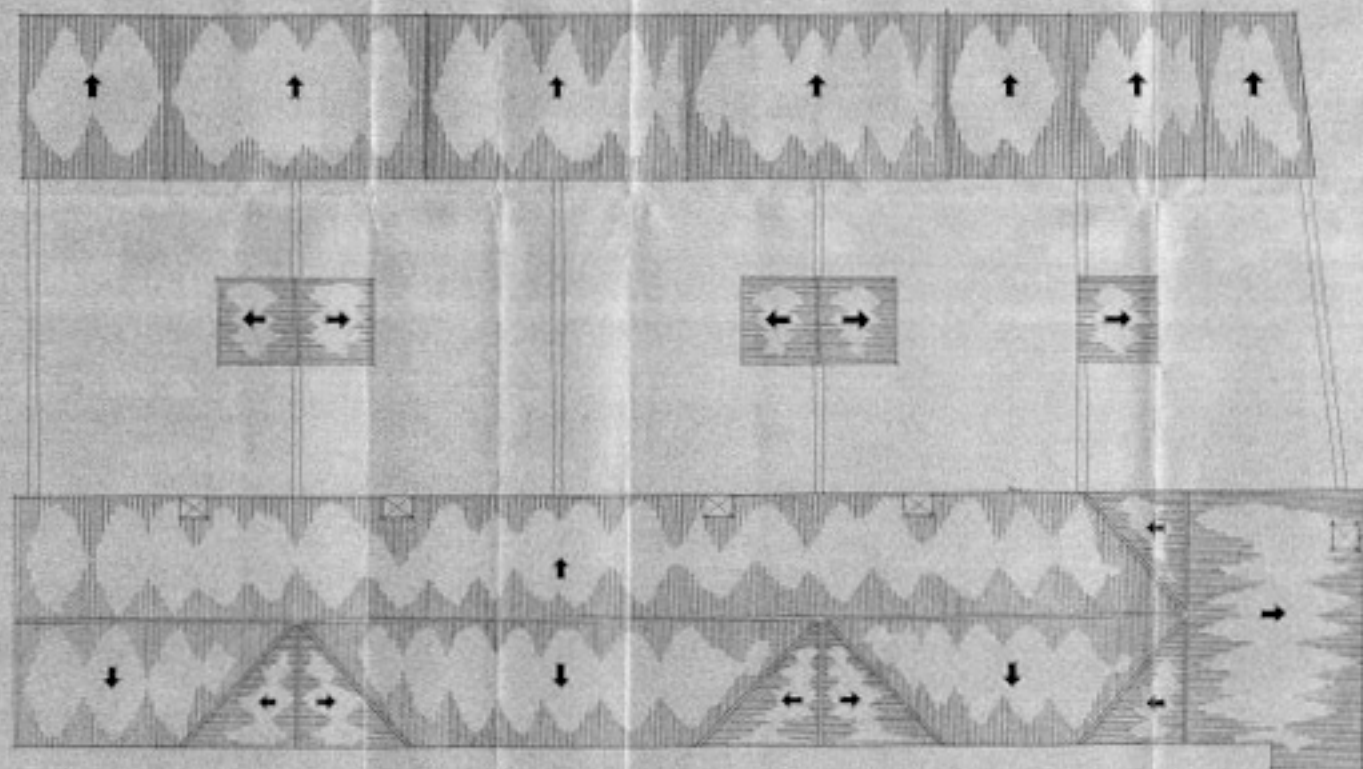


PLANTA DE CUBIERTA

PROYECTO 4025 - 1984
P.L. FERRERAS



ESCALA 1:100

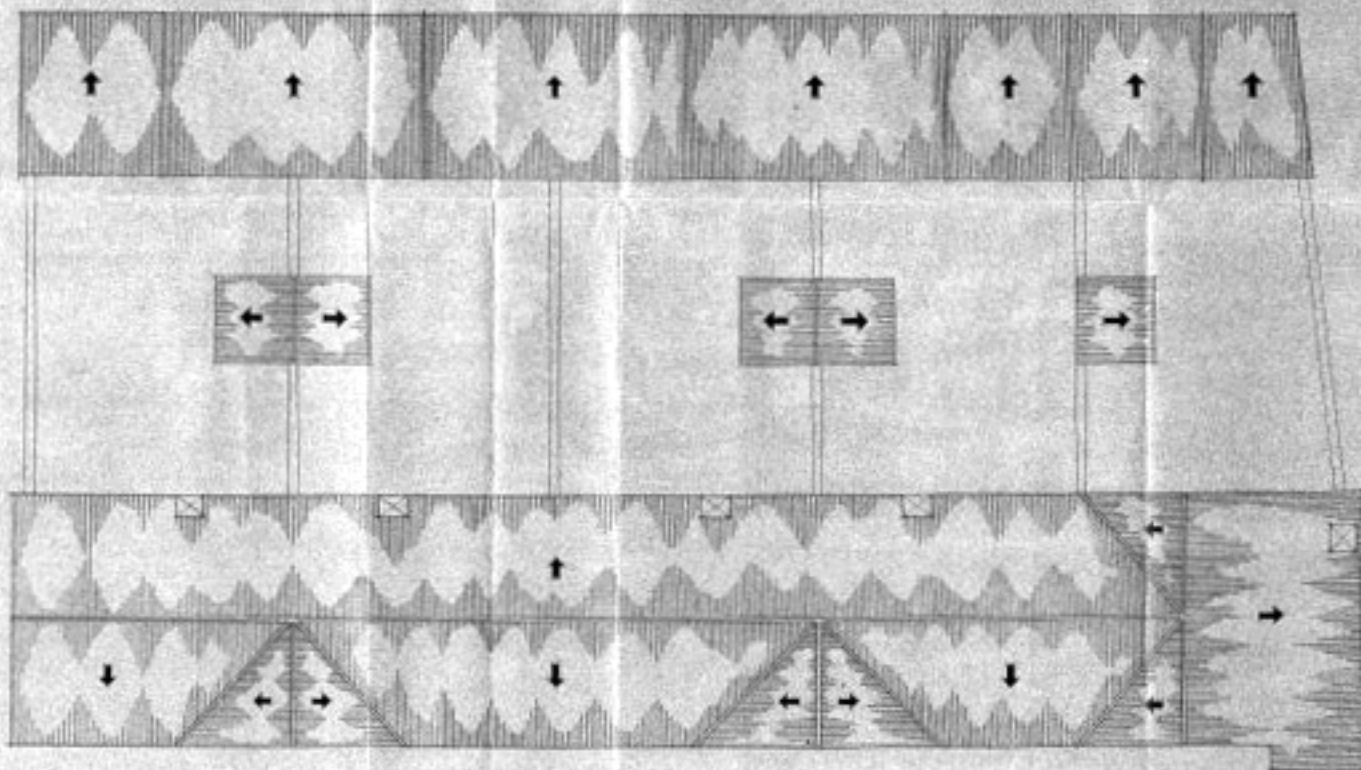


PLANTA DE CUBIERTA

ARQUITECTO: JUAN
DE LA CRUZ

111

ESCALA 1:100

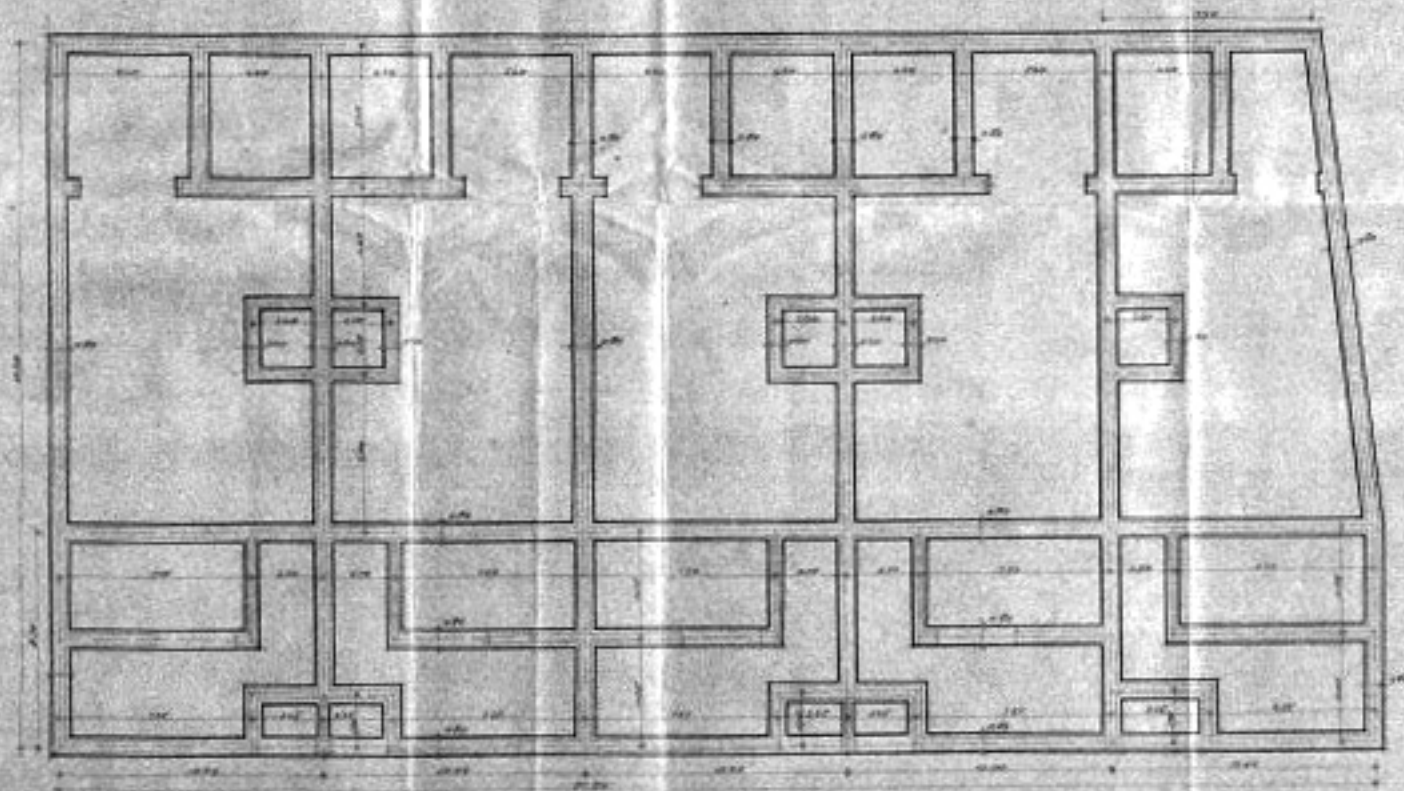


PLANTA CIMENTOS

PROYECTO DE CONSTRUCCIÓN
DE UN PABILLÓN

XXV

ESCALA 1:100

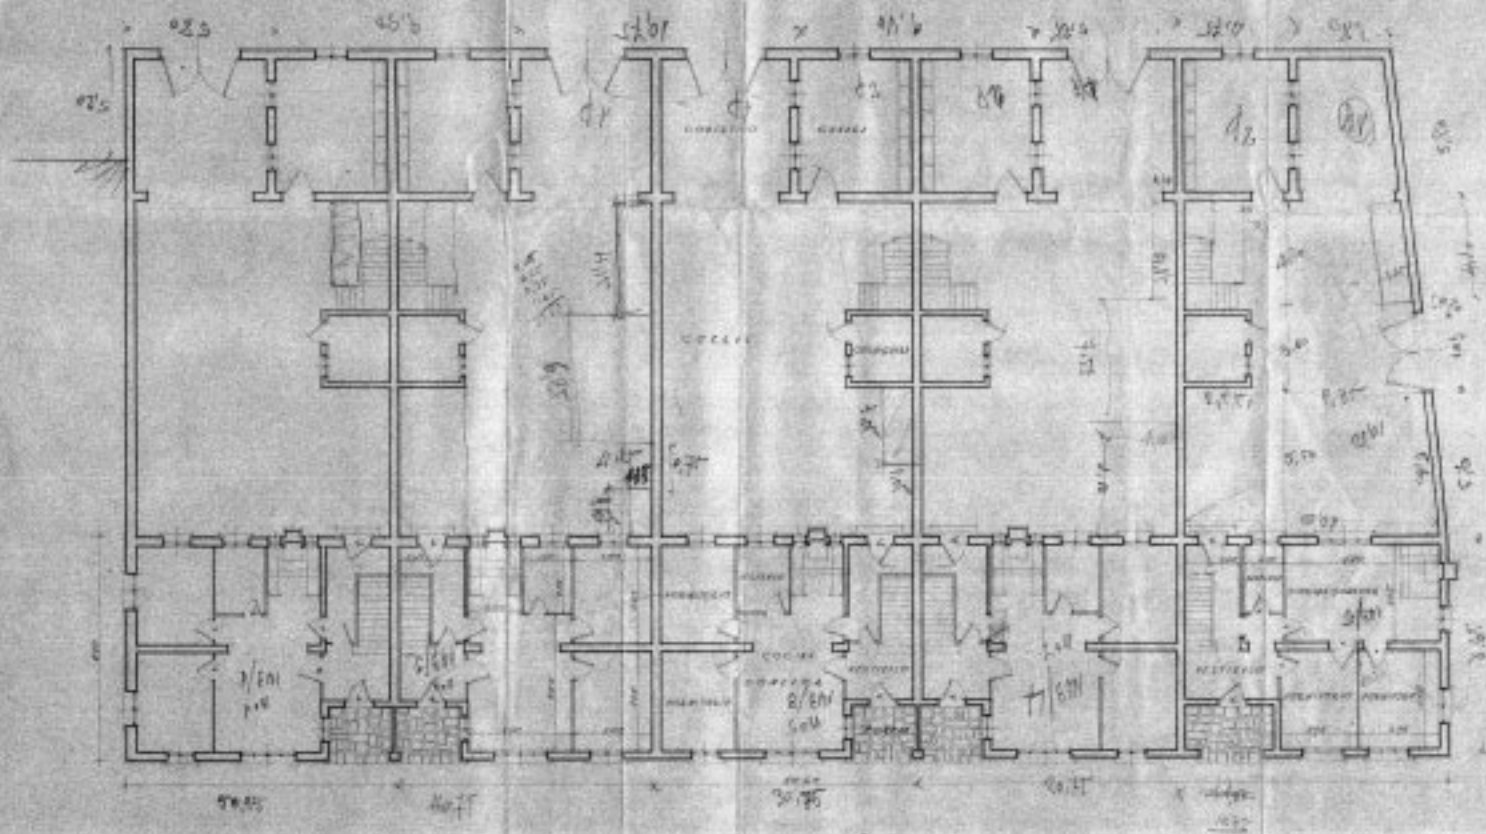


PLANTA BAJA

40/45
10/20
10/15



ESCALA 1:100

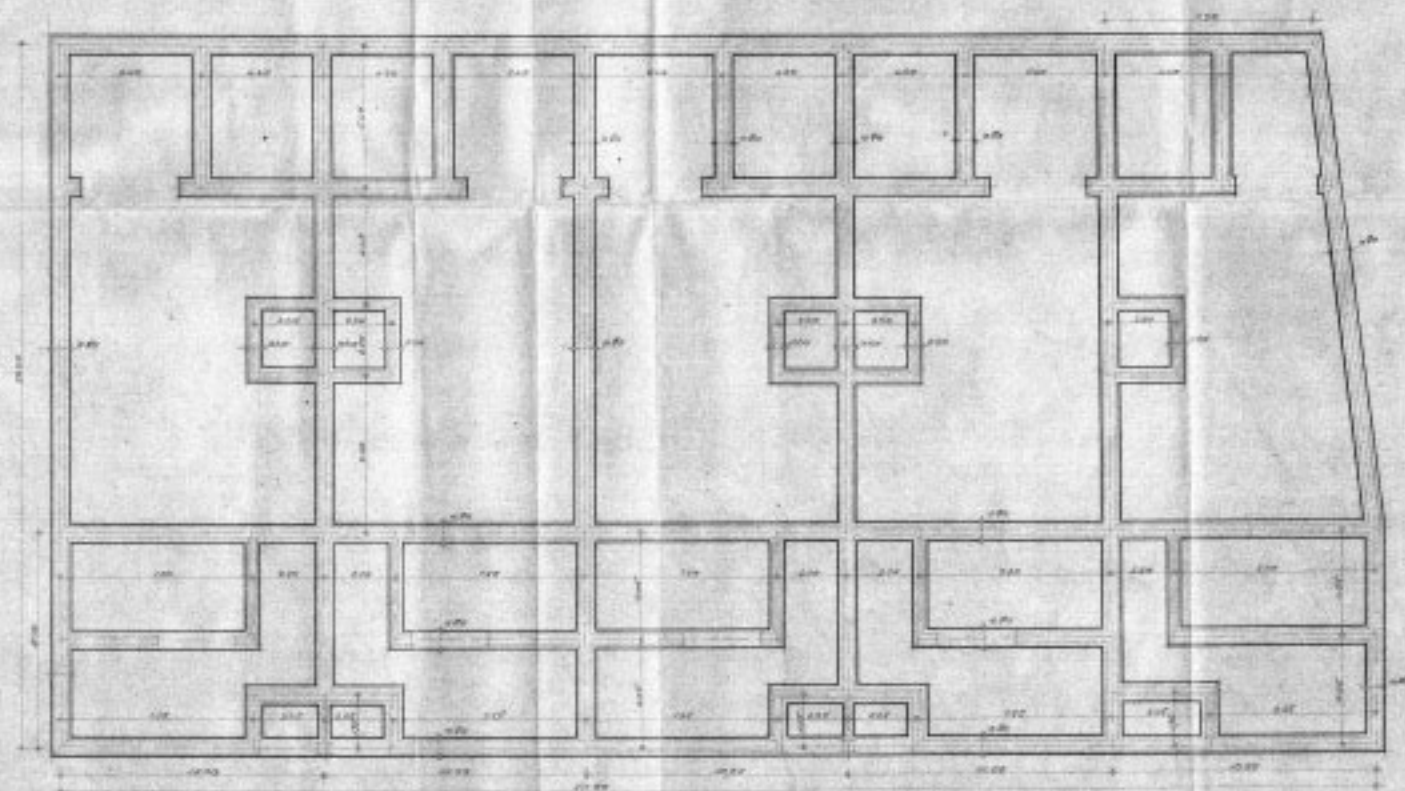




PLANTA CIMENTOS

MEICA 827 - 122
S.A. ARQUITECTOS

C' a la izquierda de la línea de la planta	A	Ventana de 12 x 18	V	Ventana de 12 x 18
D' a la izquierda de la línea de la planta	B	Ventana de 12 x 18	K	Ventana de 12 x 18
E' a la izquierda de la línea de la planta	C	Ventana de 12 x 18	L	Ventana de 12 x 18
F' a la izquierda de la línea de la planta	D	Ventana de 12 x 18	M	Ventana de 12 x 18
G' a la izquierda de la línea de la planta	E	Ventana de 12 x 18	N	Ventana de 12 x 18
H' a la izquierda de la línea de la planta	F	Ventana de 12 x 18		
	G	Ventana de 12 x 18		
	H	Ventana de 12 x 18		
	I	Ventana de 12 x 18		
	J	Ventana de 12 x 18		
	K	Ventana de 12 x 18		
	L	Ventana de 12 x 18		
	M	Ventana de 12 x 18		
	N	Ventana de 12 x 18		

HUERRIOS-VIVIENDAS DOS PLANTAS
ESCALA 1/20

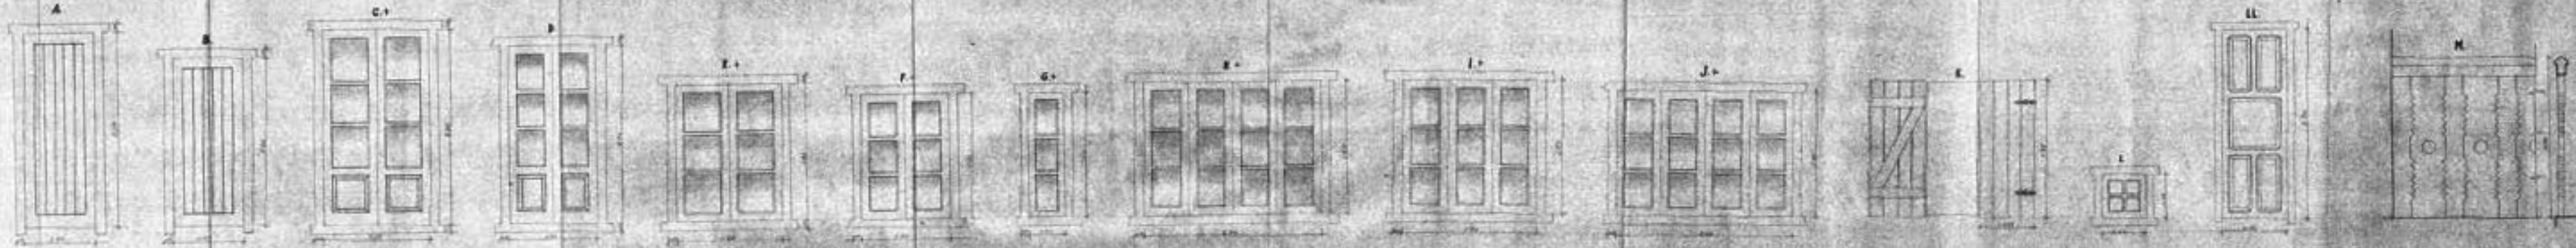

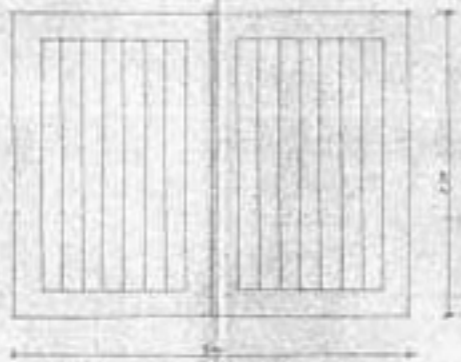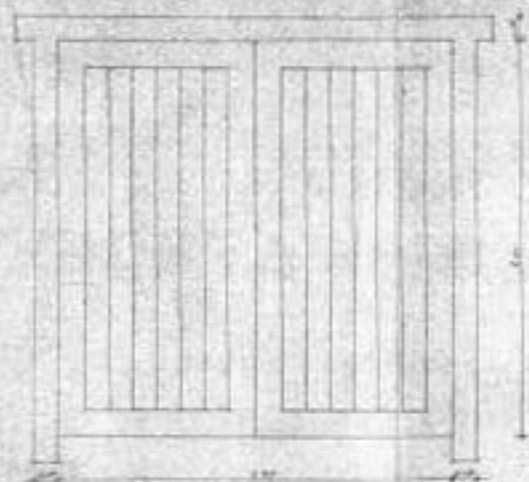


Escudo



Escudo



Escudo

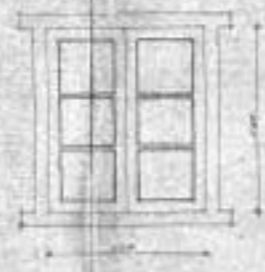

Guerrita - Finidas de las plantas

DETERMINACIONES			
d	1	2	3
e	1	2	3
b	1	2	3
c	1	2	3
g	1	2	3
g	1	2	3
g	1	2	3

Escala 1/20

