



12.971

(12.971)


Estado Actual  
H-T-3

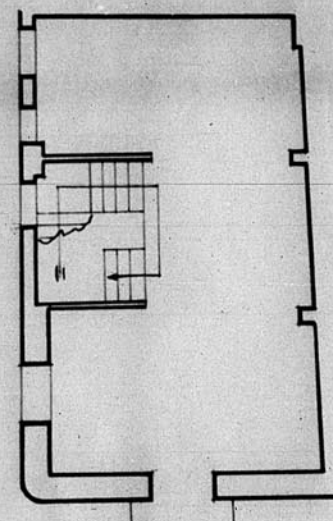


Planta pisos

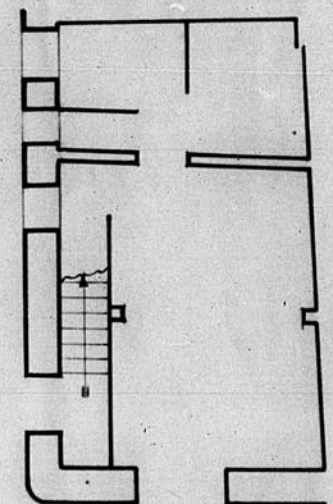

Planta baja

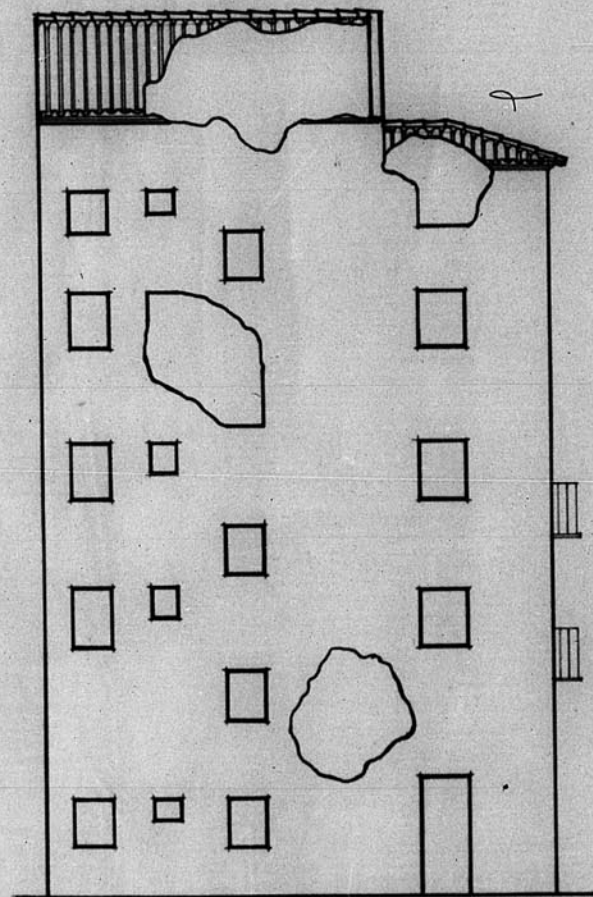

Fachada pral

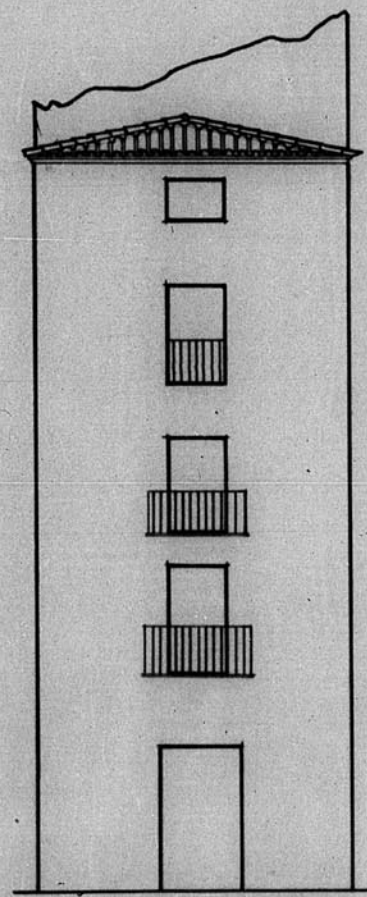

Fachada E.

JUNTA DE CONSTRUCCION DE LA PROVINCIA  
DE TERUEL  
Número de Archivo 549

H-T-3.

TERUEL.- CALLE AMANTES Nº 38  
Reconstrucción de la casa de Herederos de Batrosa

ESTADO ACTUAL  
ESTADO de REFORMA

1:100  
1:100.

*Torrell Kalau*

ESCALA 1/100

