
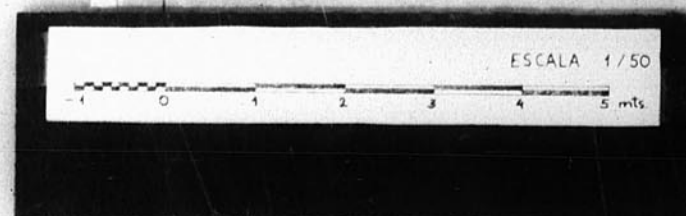
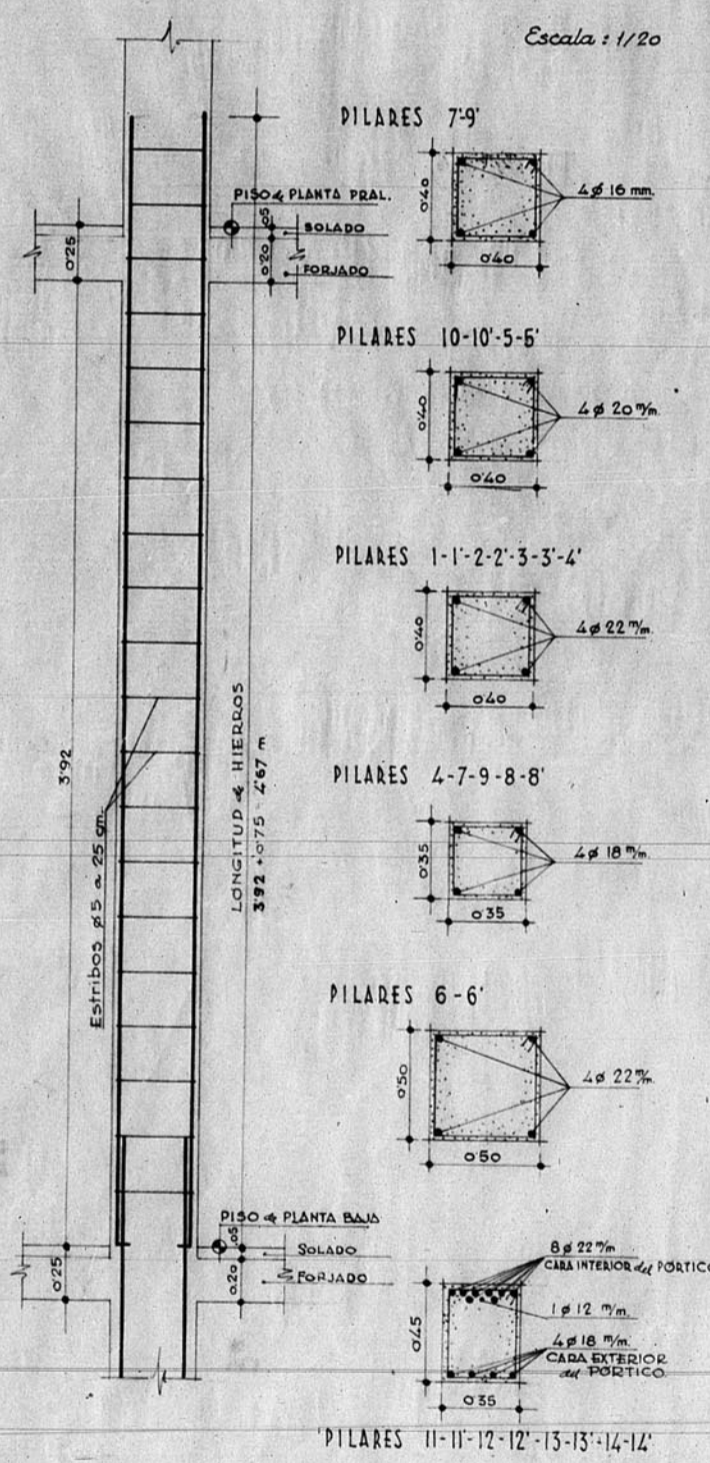


12.899

DELEGACION de HACIENDA de TERUEL

PLANTA BAJA

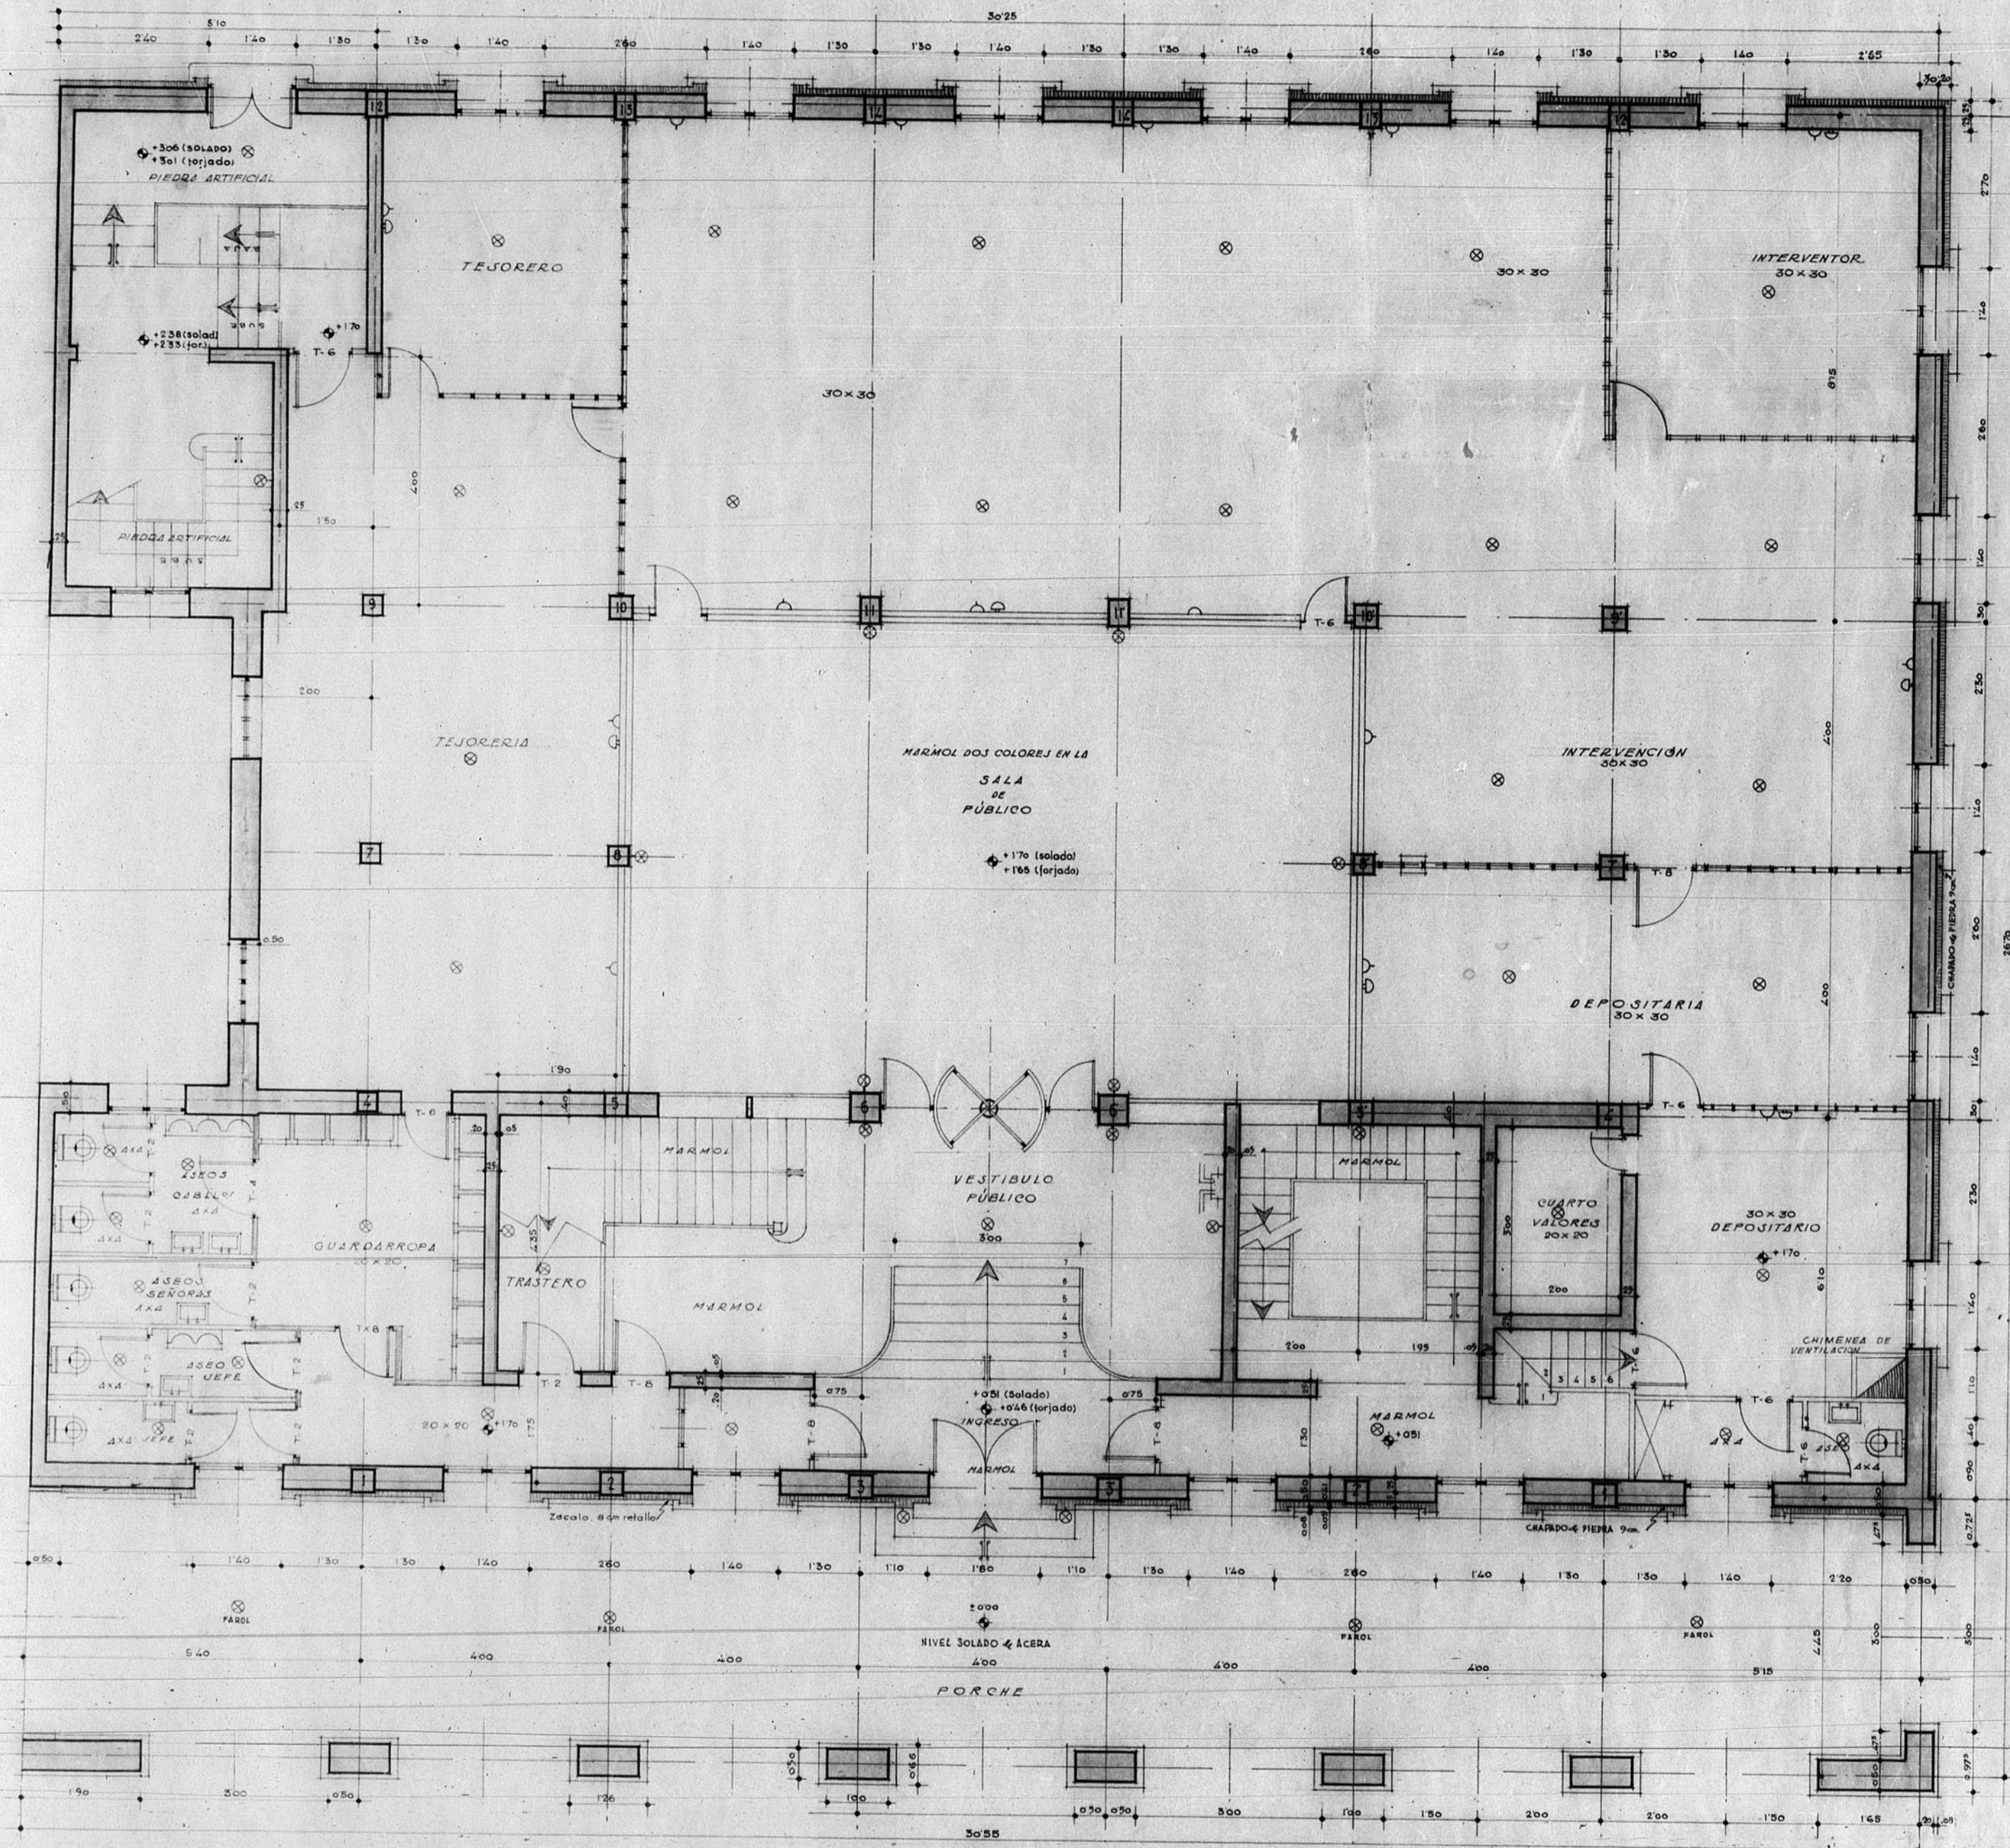

Escala 1:50

TERUEL - DICIEMBRE - 1954
 EL ARQUITECTO
Fernando J. de Urrutia
 FERNANDO J. DE URRUTIA