

Calle Haszembuch

Prop: Tito Cantalari Garzarán


Est. 1:100

Estudio de Nueva
Distribución


d. 2,80
9 m²
6 m² cocina

18
9
162
42

18
13
14

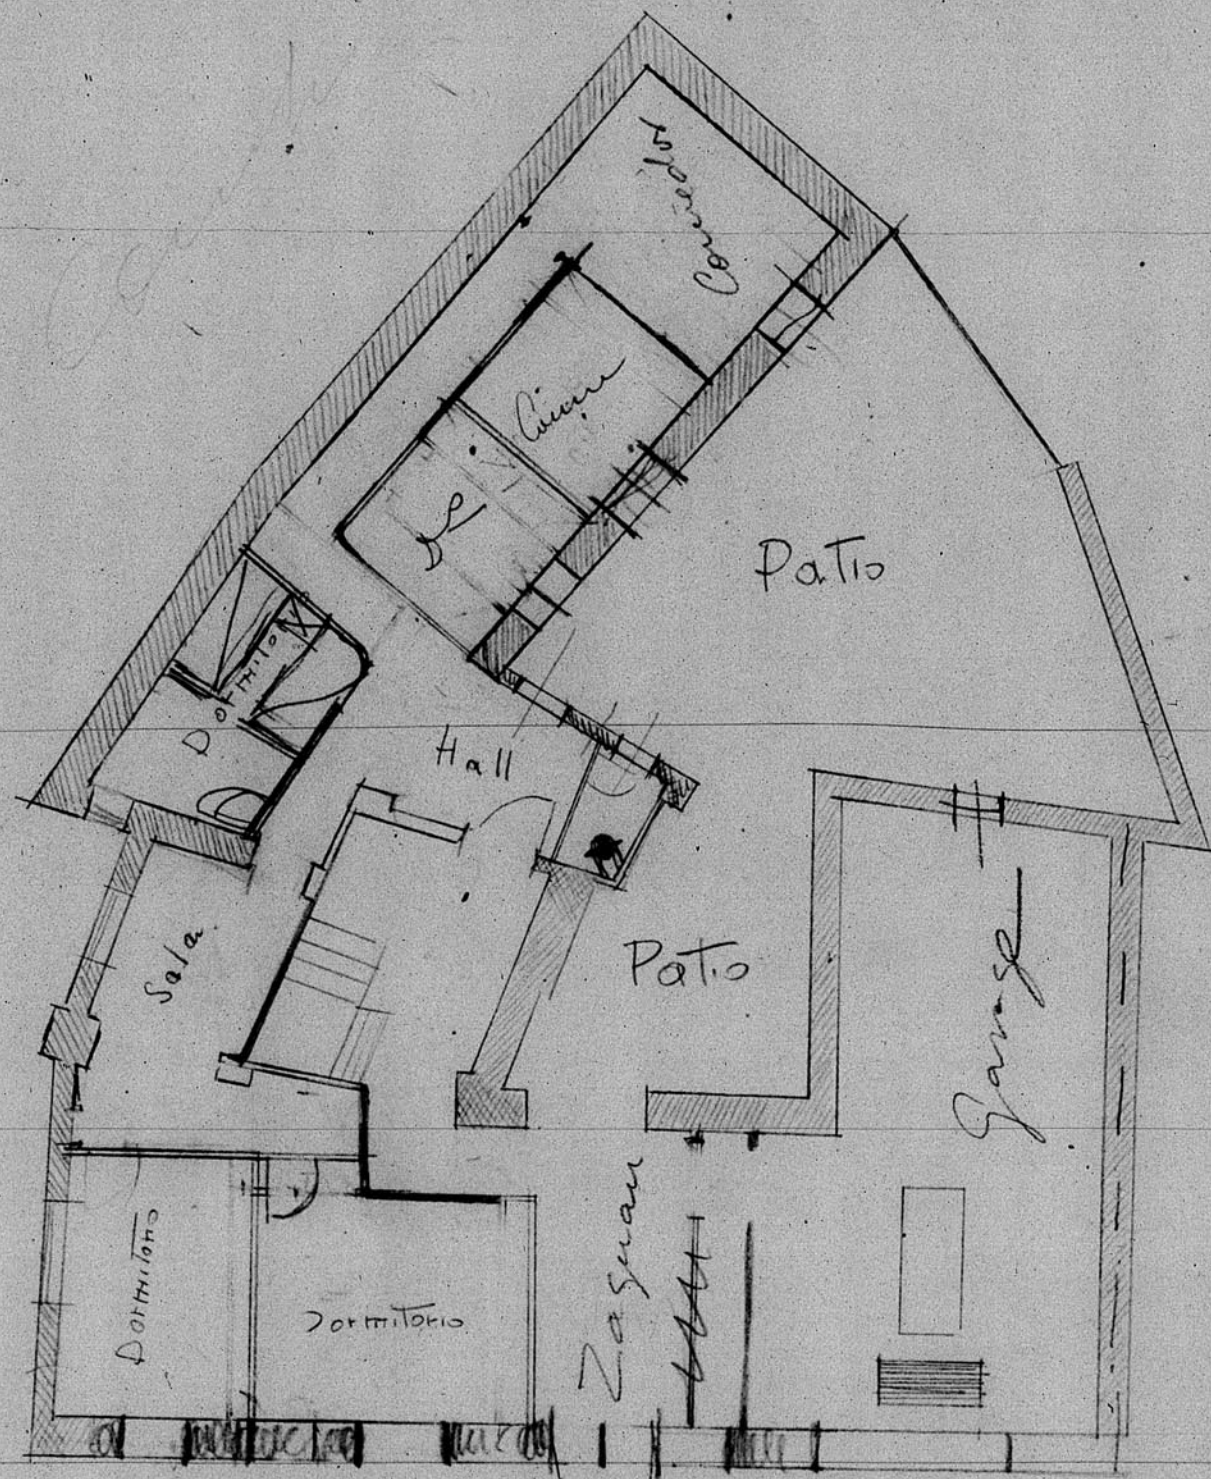

Planta Baja

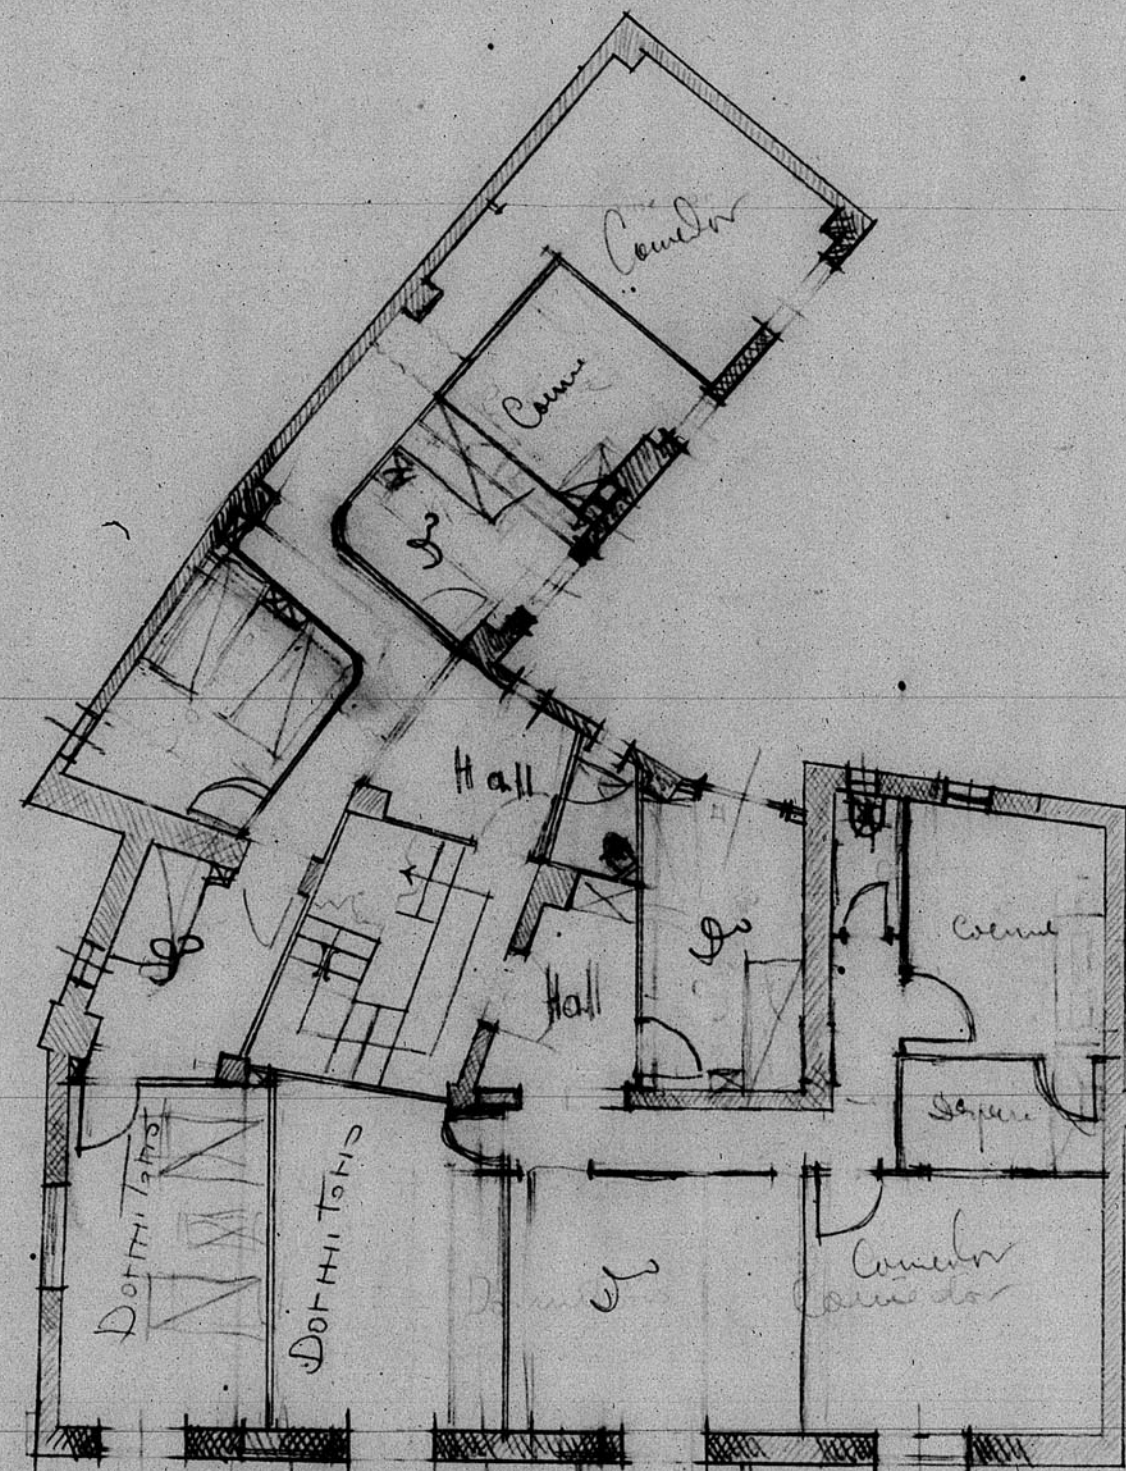

Planta 1ª y Planta 2ª
y Planta de Talsas

V. Cantalari

ESCALA 1/100

0 5 10 mts.