



ESTADO de REFORMA
 ESCALA 1:100
 H.CE ~6.


B.179

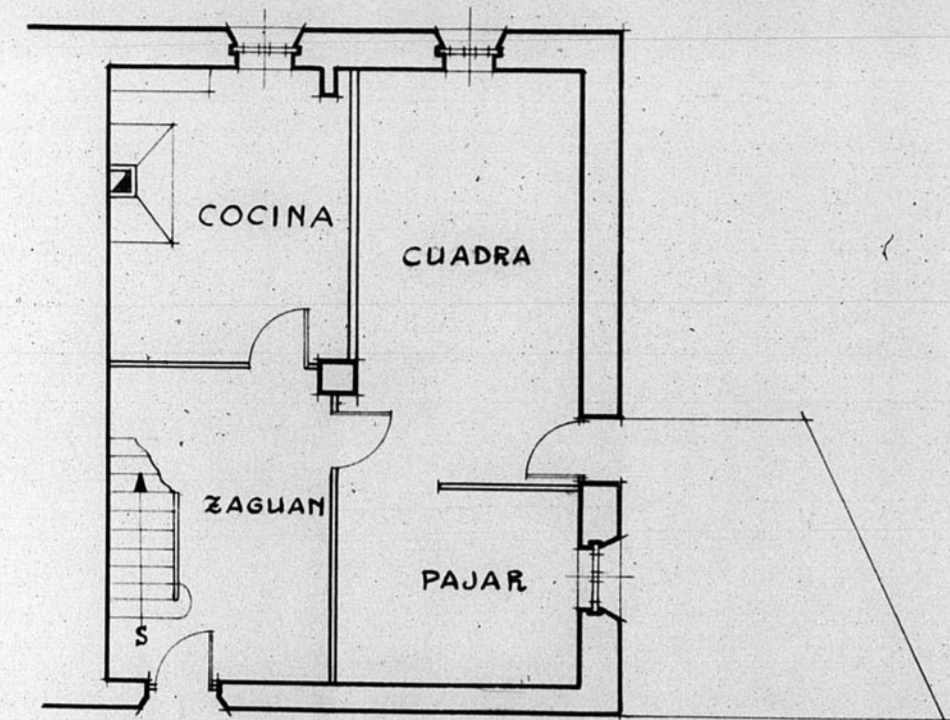


PLANTA BAJA

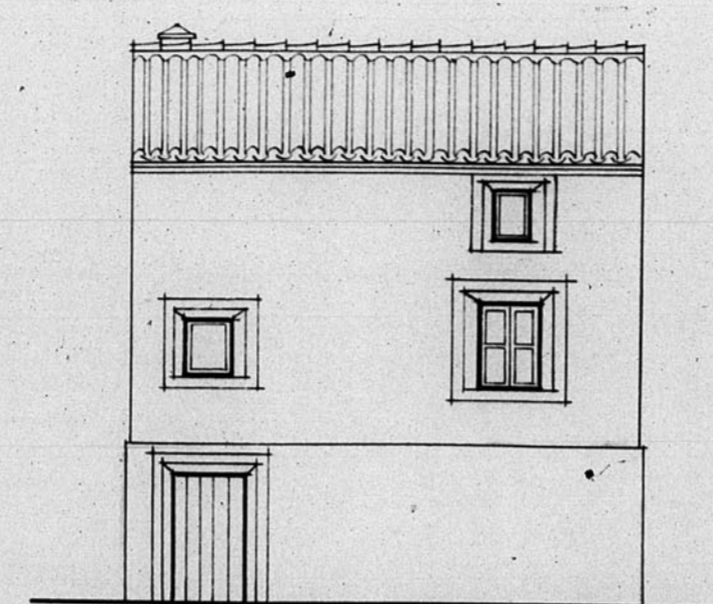


ALZADO E.

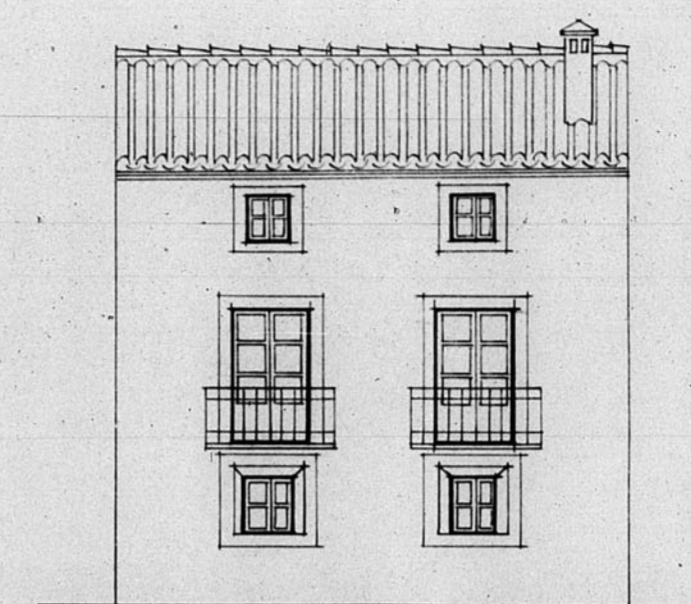


ALZADO O.

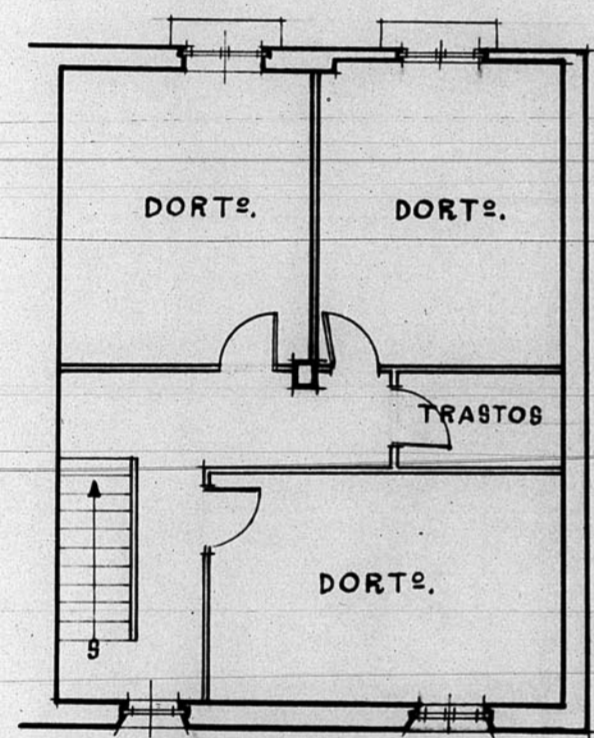

PLANTA 1ª

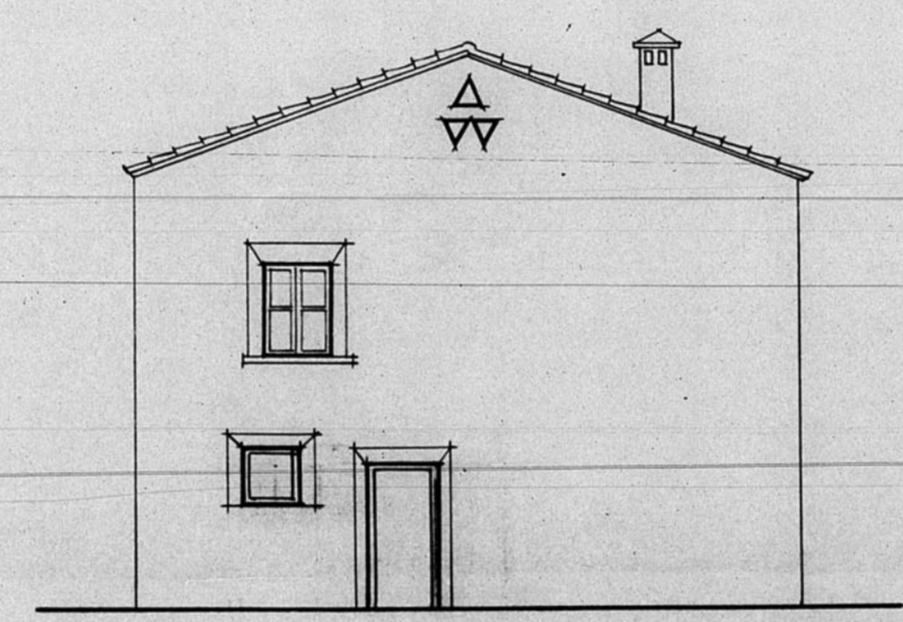

ALZADO N.

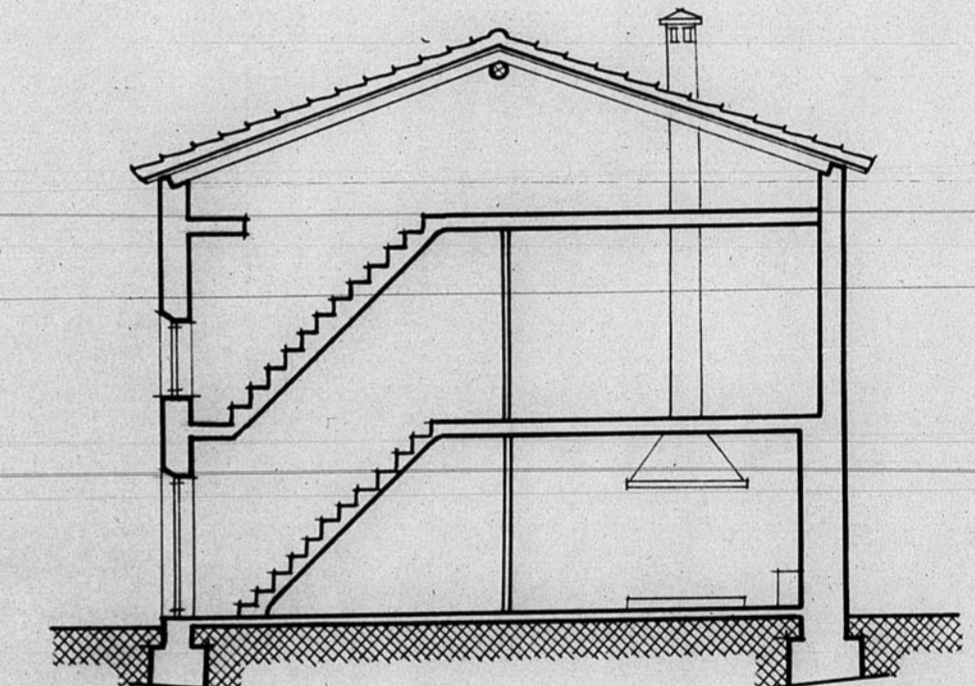

JUNTA DE CONSTRUCCION DE LA PROVINCIA
 DE TERUEL
 Números de Archivo 400

H.CE ~6.

CELADAS Manz. 8. n.º 3.
 Reconstrucción de la casa de Esteban Clemente

ESTADO ACTUAL
 ESTADO de REFORMA

1:100.
 1:100.

