


13.356


RECONSTRUCCION DE LA CASA-CONVENTO
PARA LAS SIERVAS DE JESUS.
PLAZA BRETON NUM. 5.- TERUEL

TERUEL, ABRIL 1943
EL ARQUITECTO


Enrique Saura

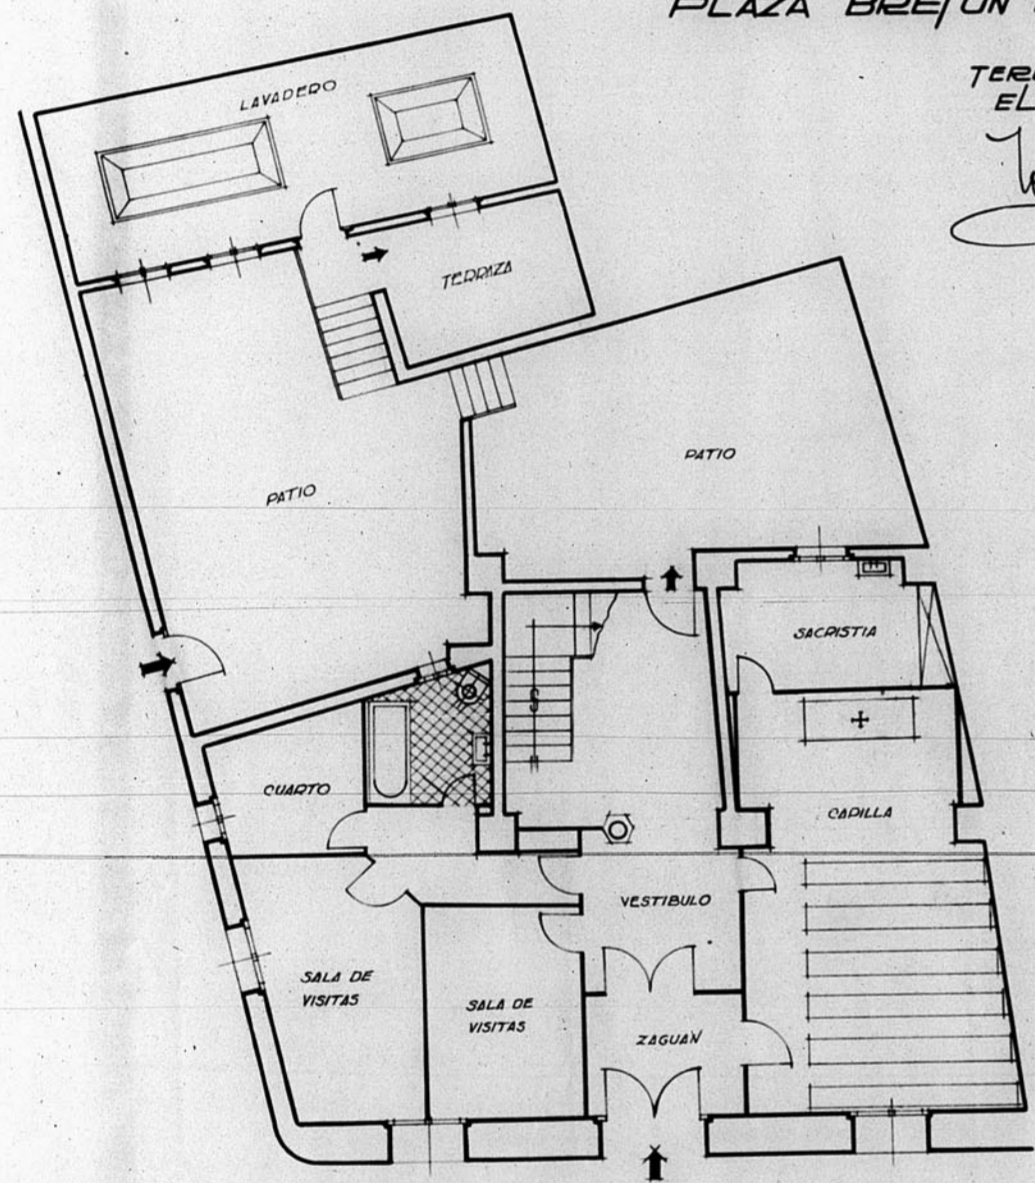


PLANTA BAJA

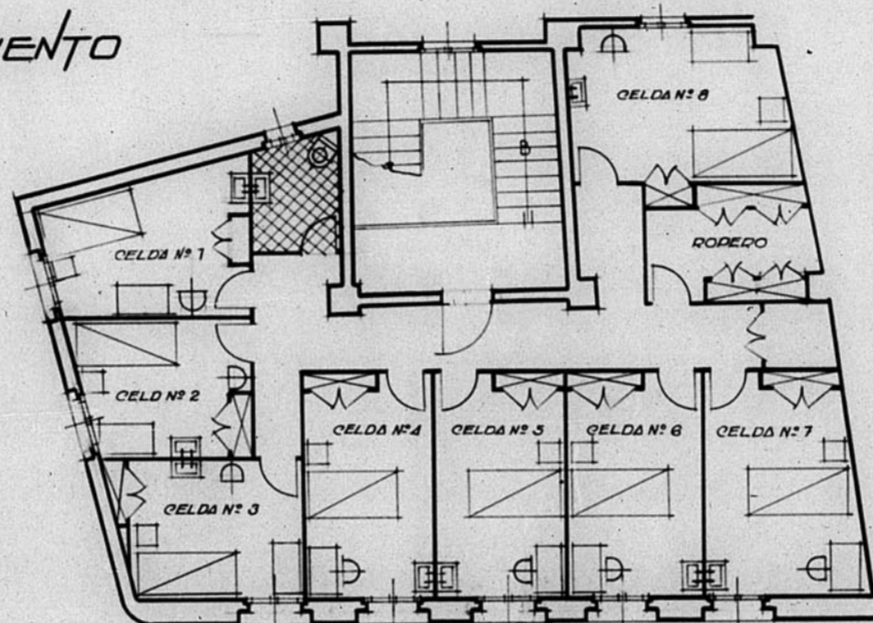


PLANTA SEGUNDA

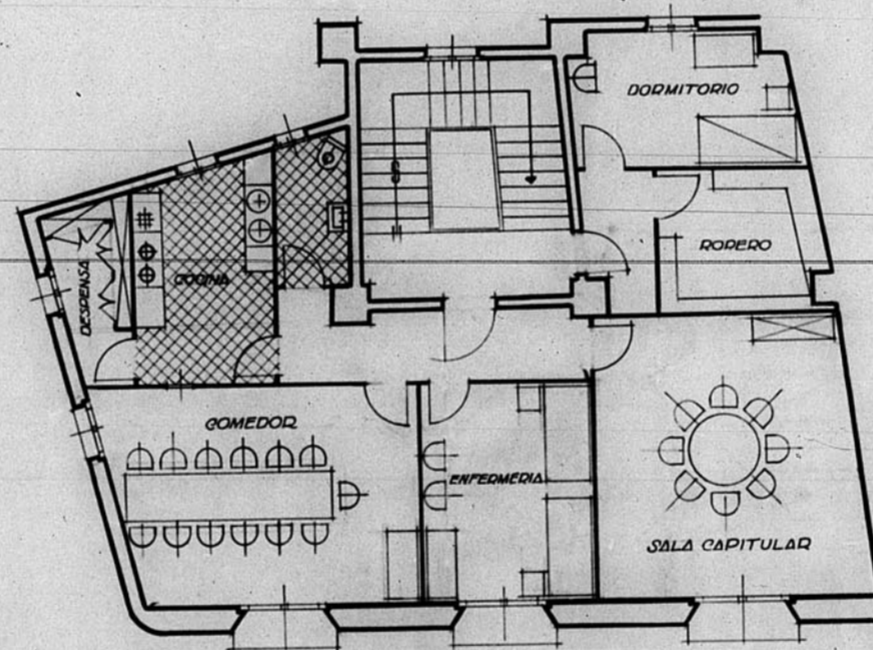

PLANTA PRIMERA

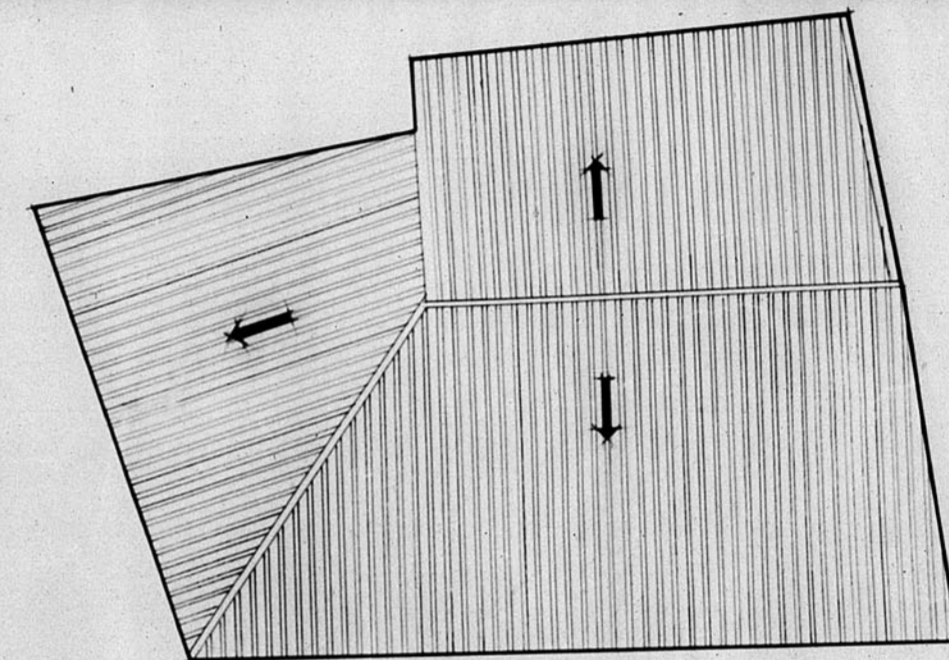


GUBIERTA

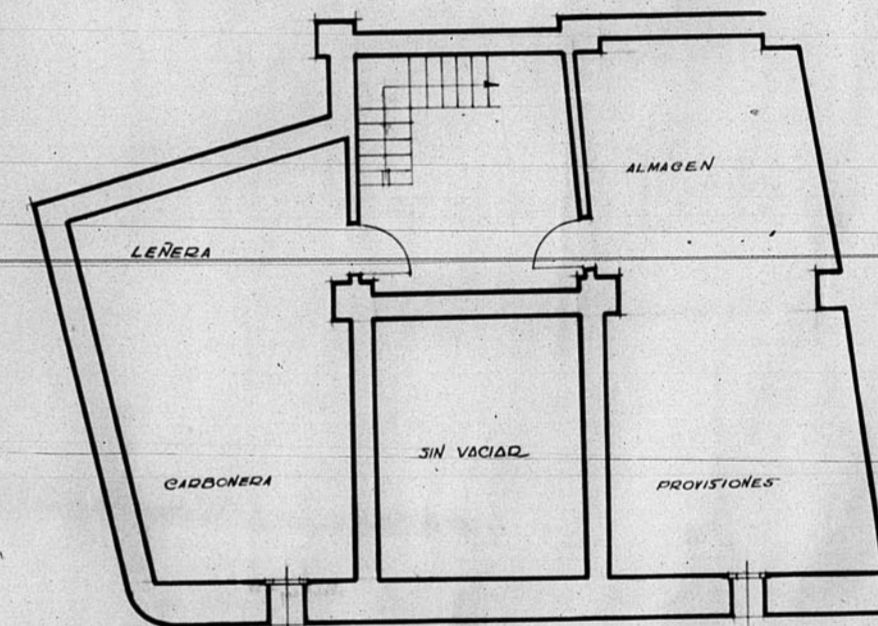

SOTANOS

ESCALA 1/100

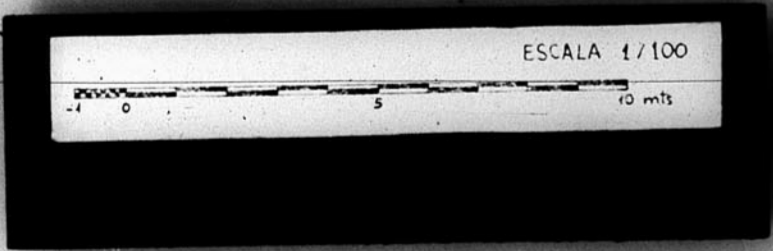

13.356

59H