



12.871.


*Pabellón de enfermería en el Manicomio de Mujeres.*  
*Escala 1:100.*

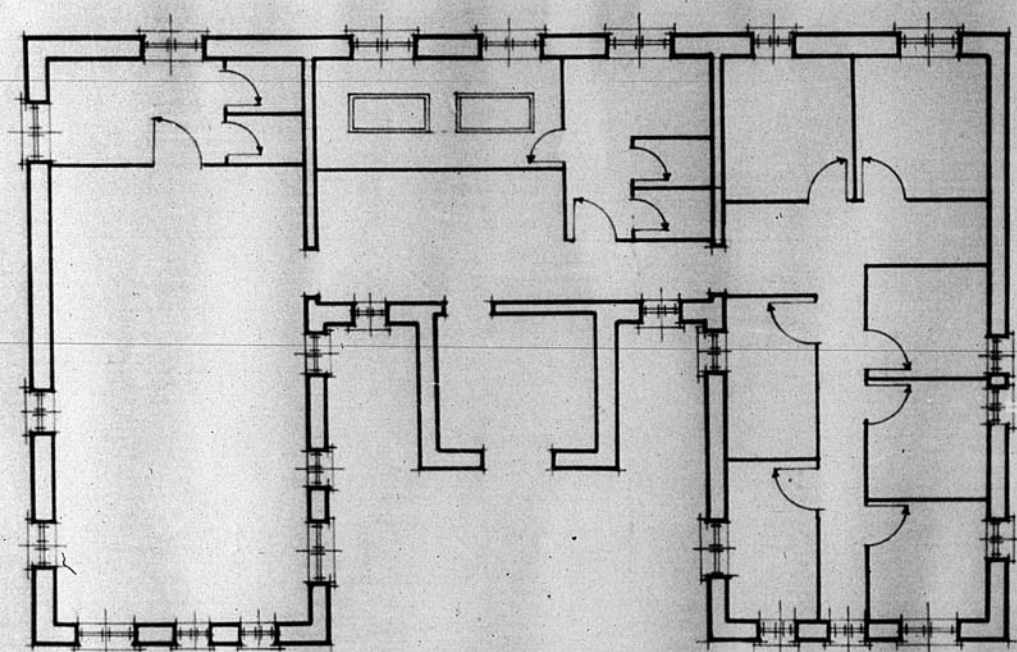

*Planta baja.*

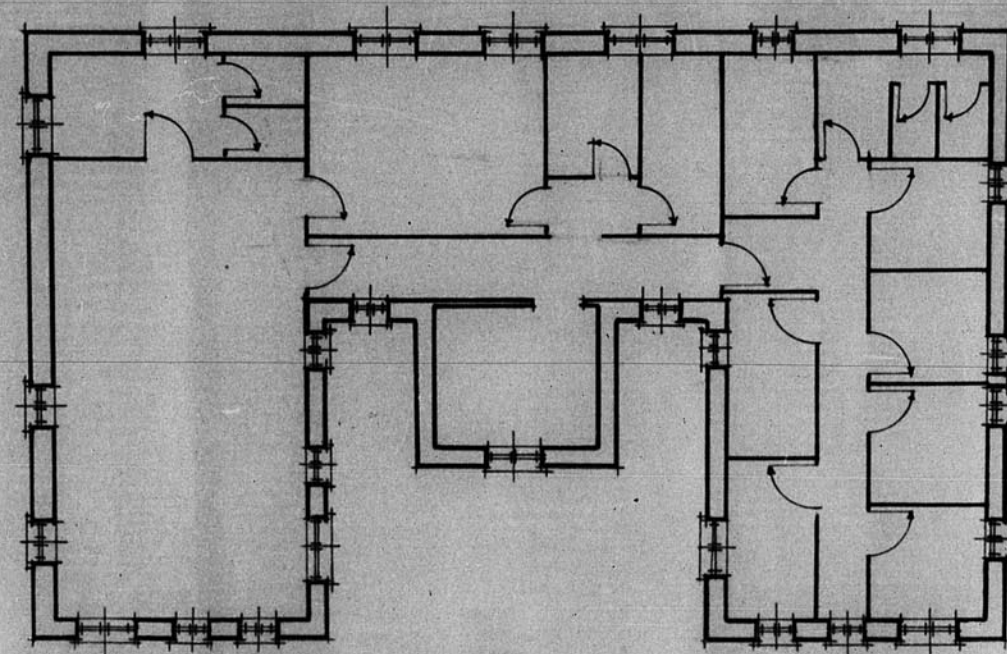

*Planta 1ª*

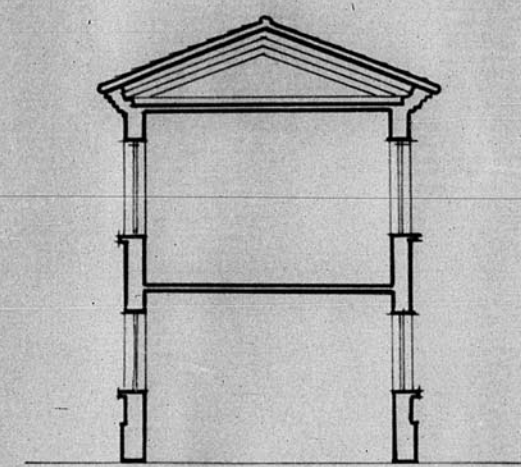

*Sección.*

