


Plano de cimentación de la obra Seminario Conciliar de Teruel

12.242

Fachada principal

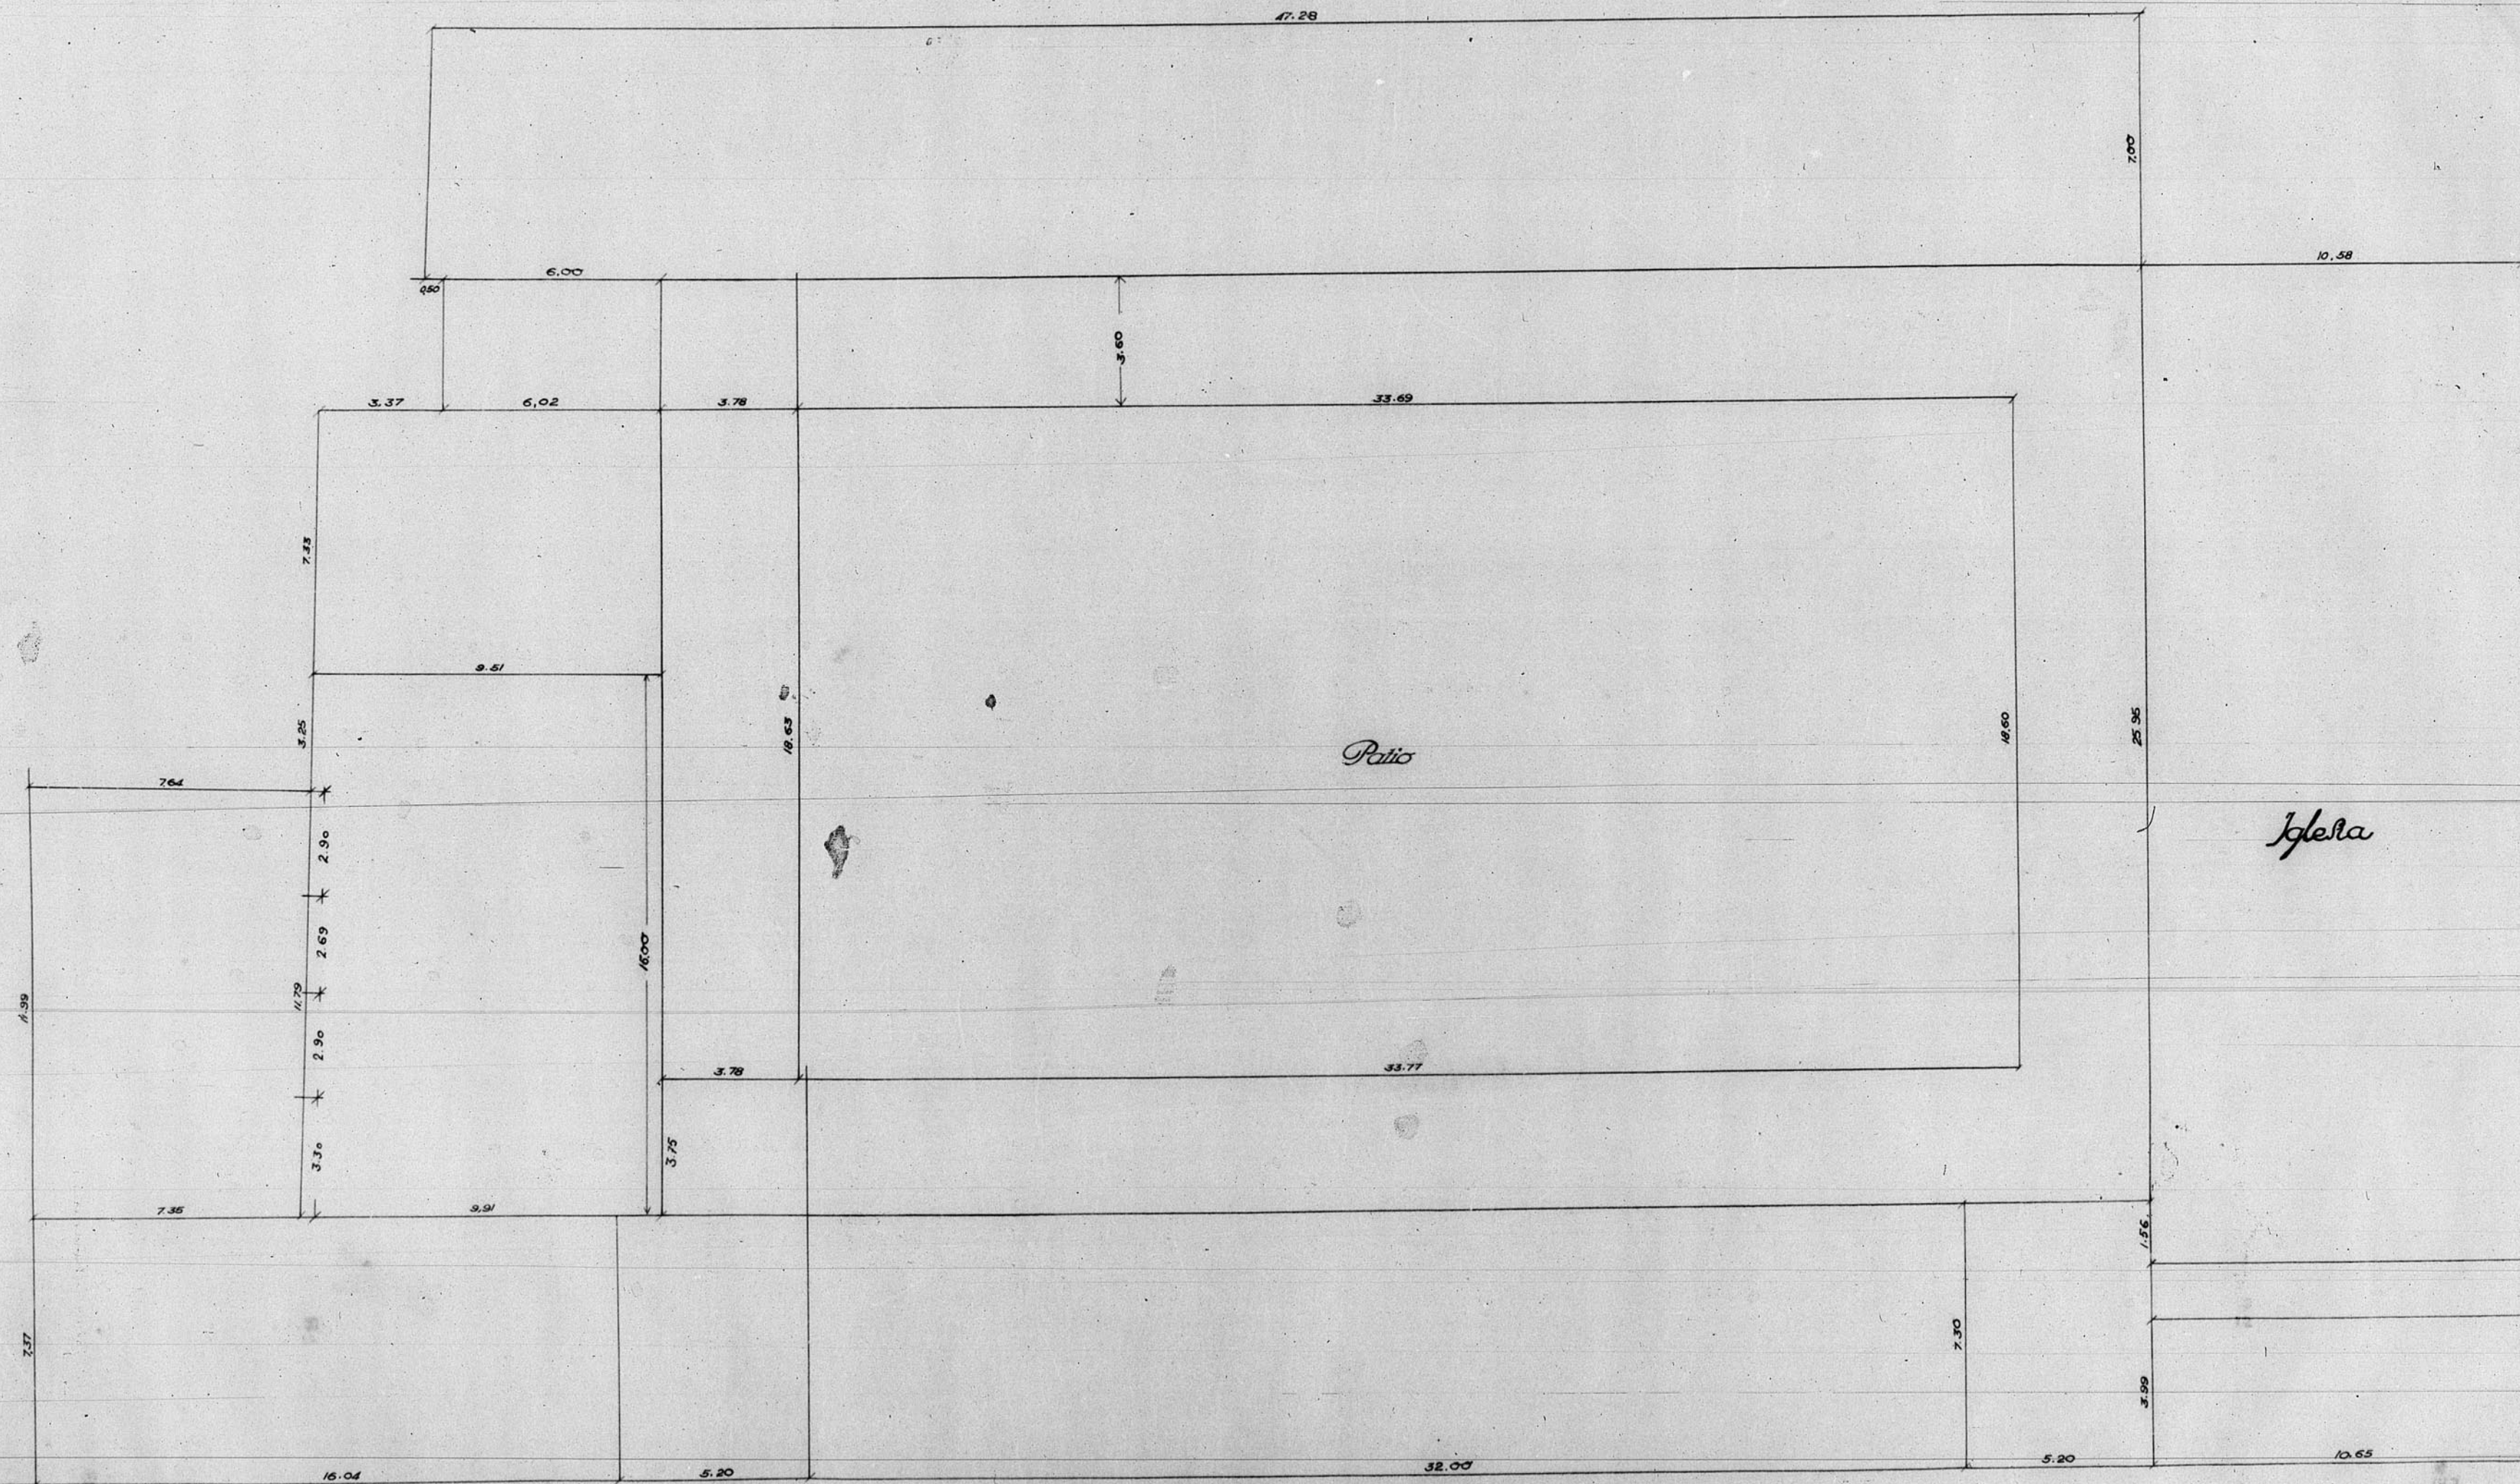

Escala 1:100

Teruel - Febrero - 1948 ARCHIVO DE LA COMARCA DE TERUEL
BARRIO N.º 10 PLANO N.º 3

