


13.060


ESTADO ACTUAL y REFORMA
H. CO. nº 8.

JUNTA DE CONSTRUCCION DE LA PROVINCIA DE TERUEL
Números de Archivo 477

PLANTA BAJA

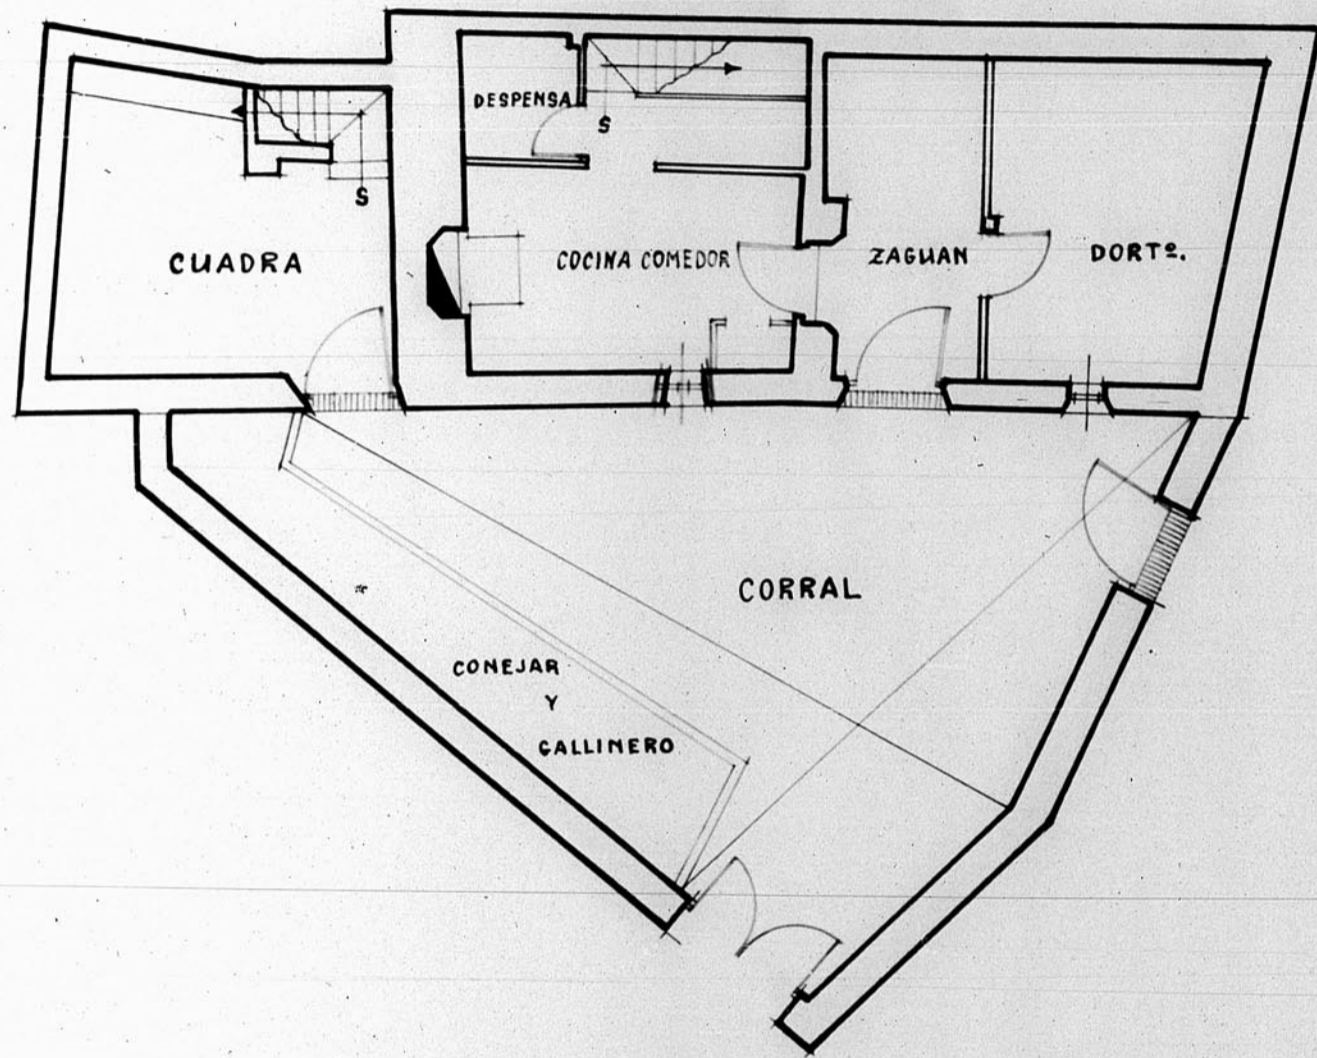

ALZADO

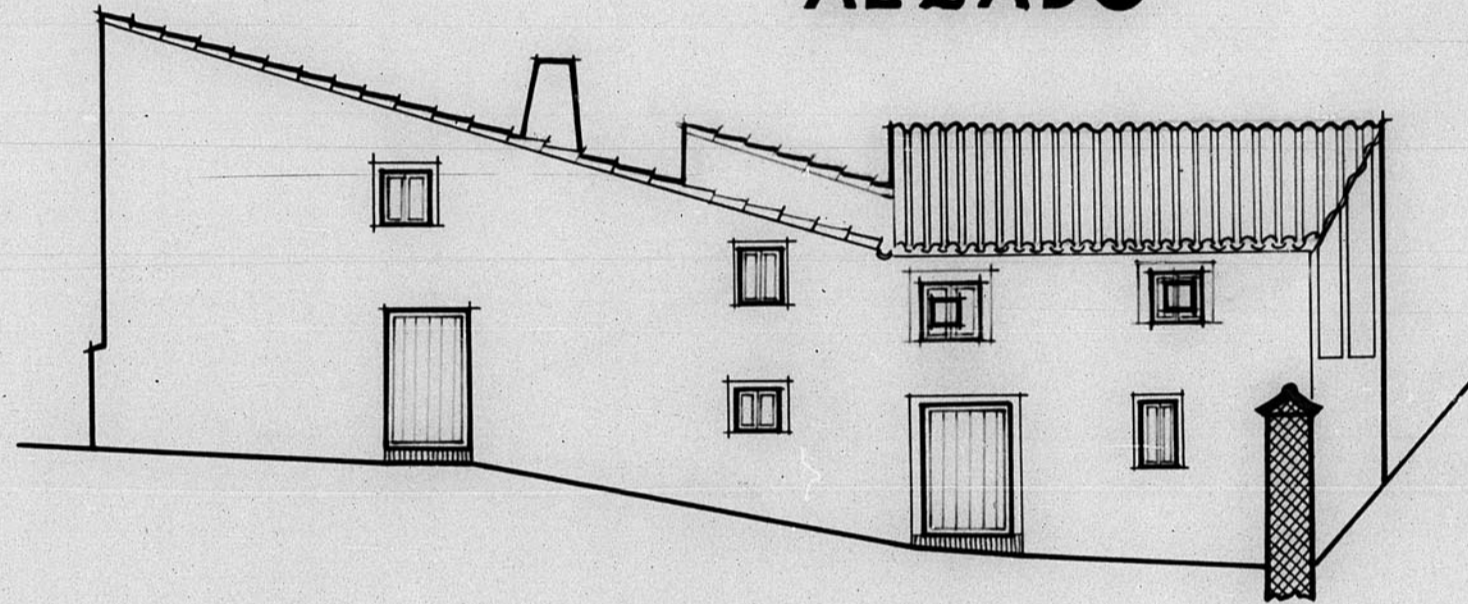

H.CO. nº 8.


CONCLUD
Reconstrucción de la casa de Agustina Muñoz

ESTADO ACTUAL
ESTADO de REFORMA


1:100.
1:100.

Josep Galau

PLANTA 1ª

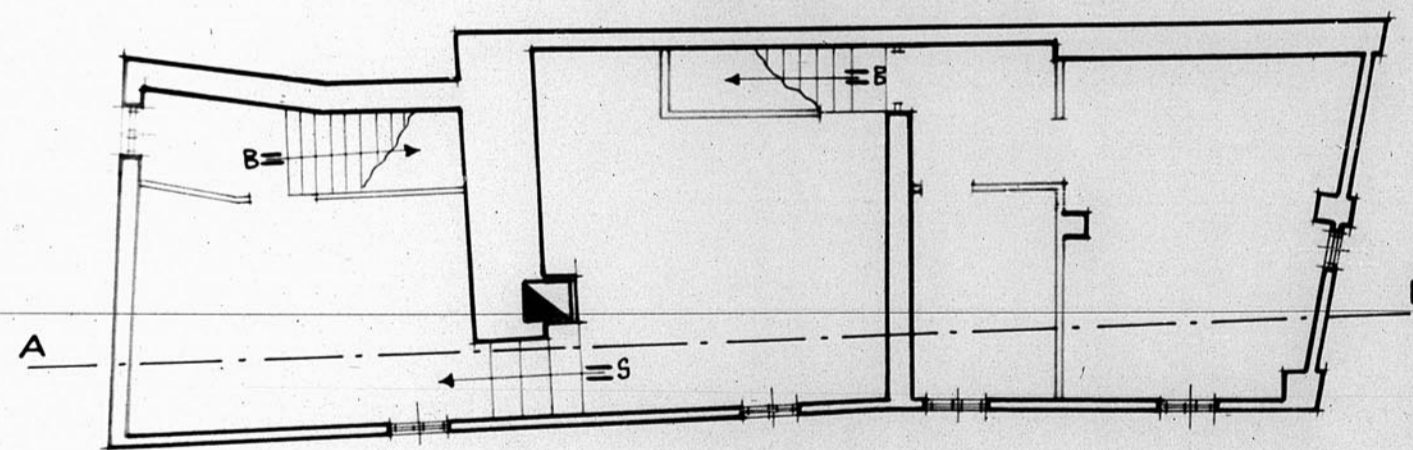

SECCION A.B.

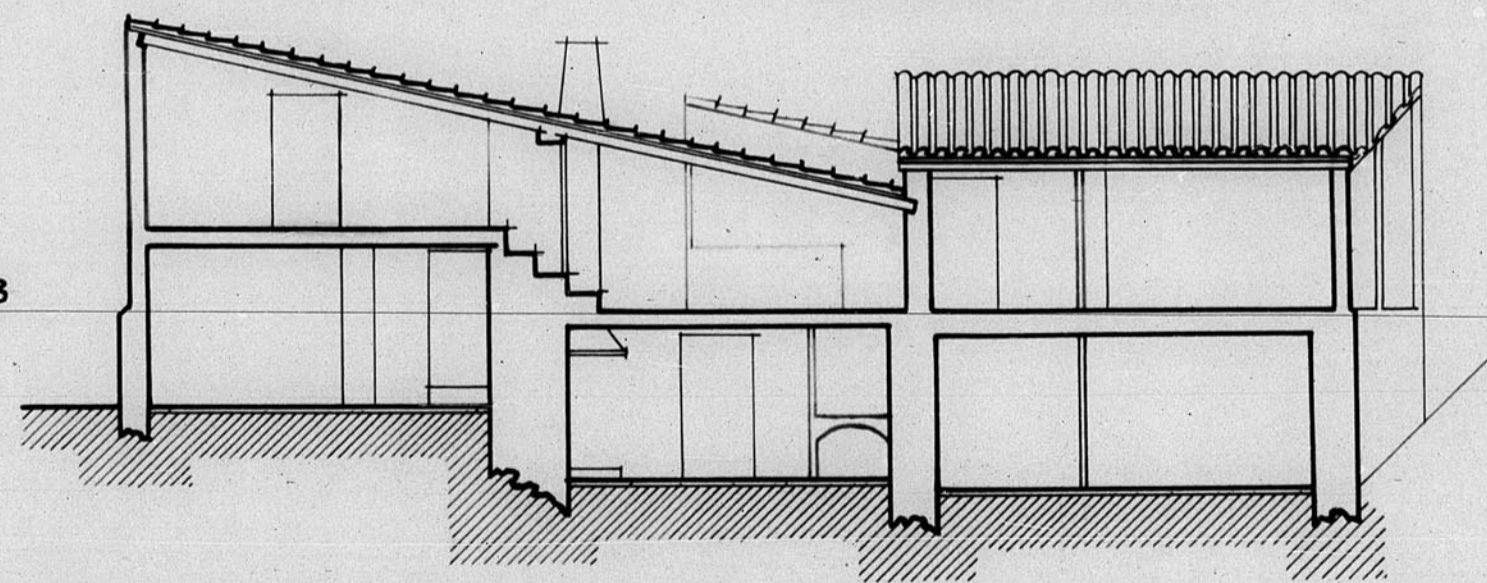

JUNTA DE CONSTRUCCION DE LA PROVINCIA DE TERUEL
Números de Archivo 470

ESCALA 1/100

