



HOSPITAL DE MAELLA -BERMUDEZ DE CASTRO-

ZARAGOZA MAYO 1949
ARQUITECTO:


R. Molis

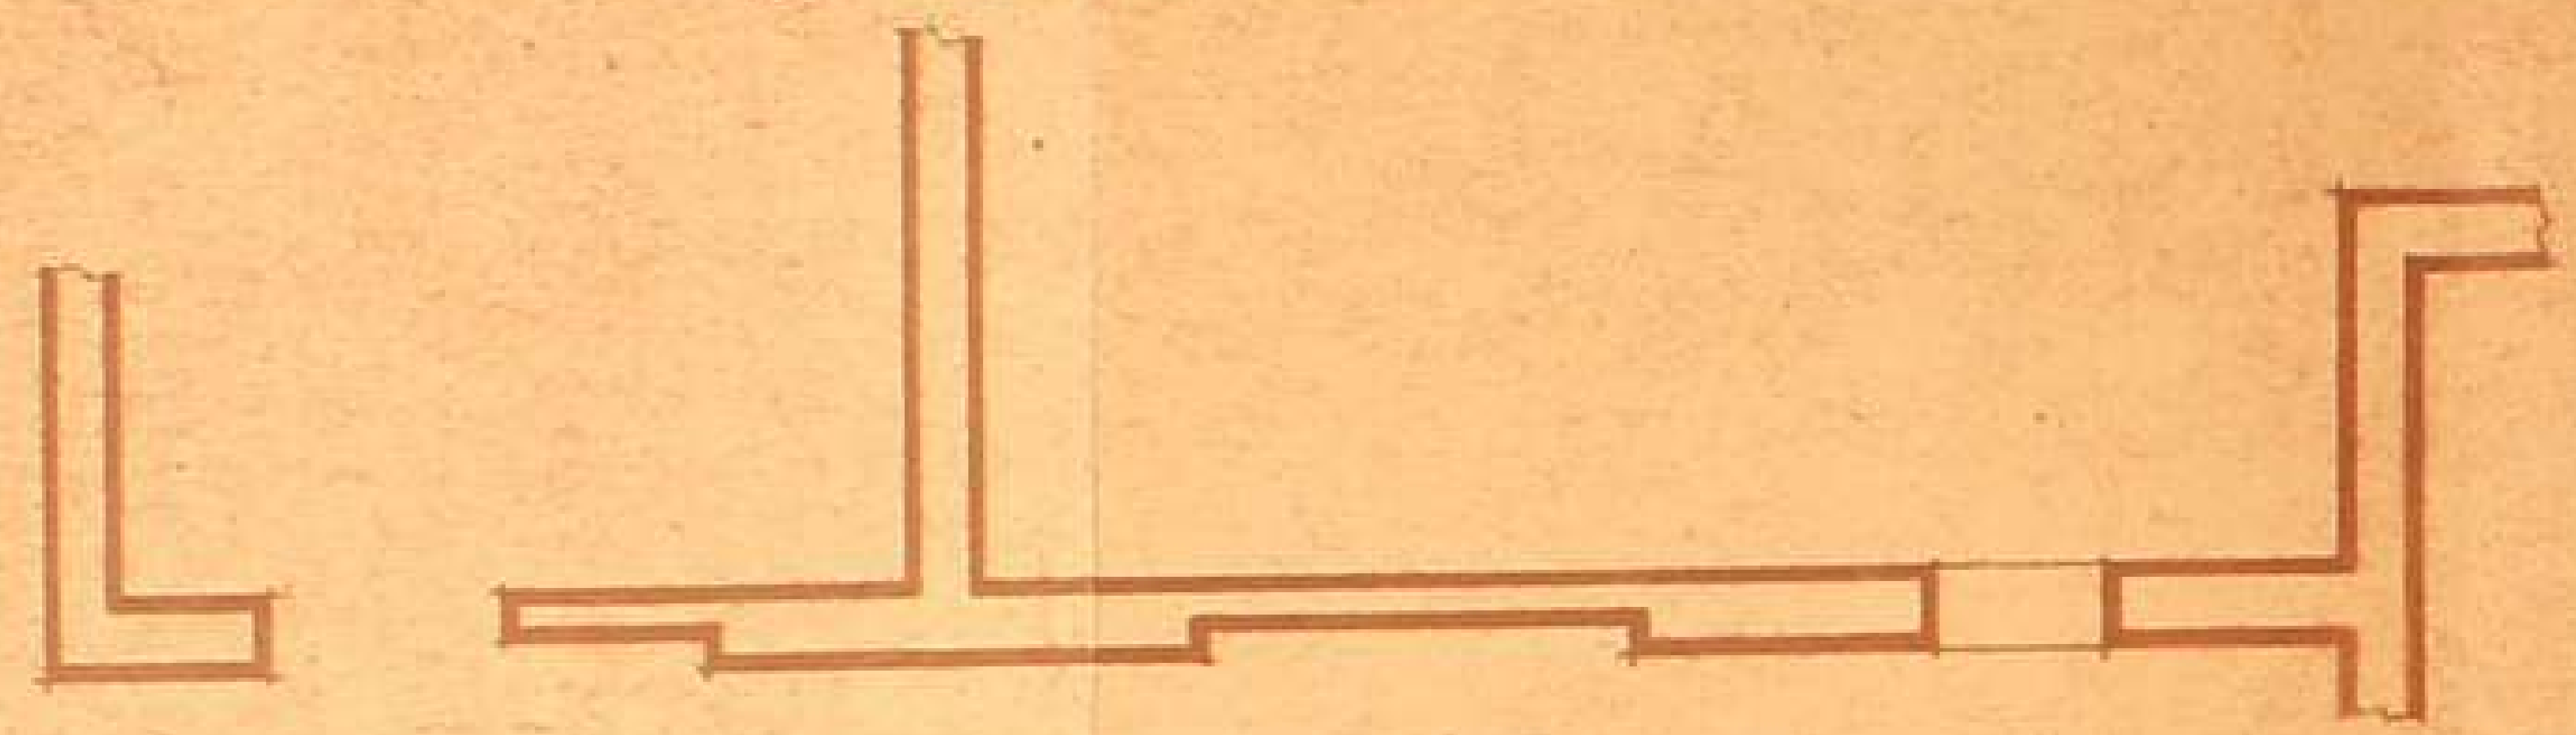

PLANTA

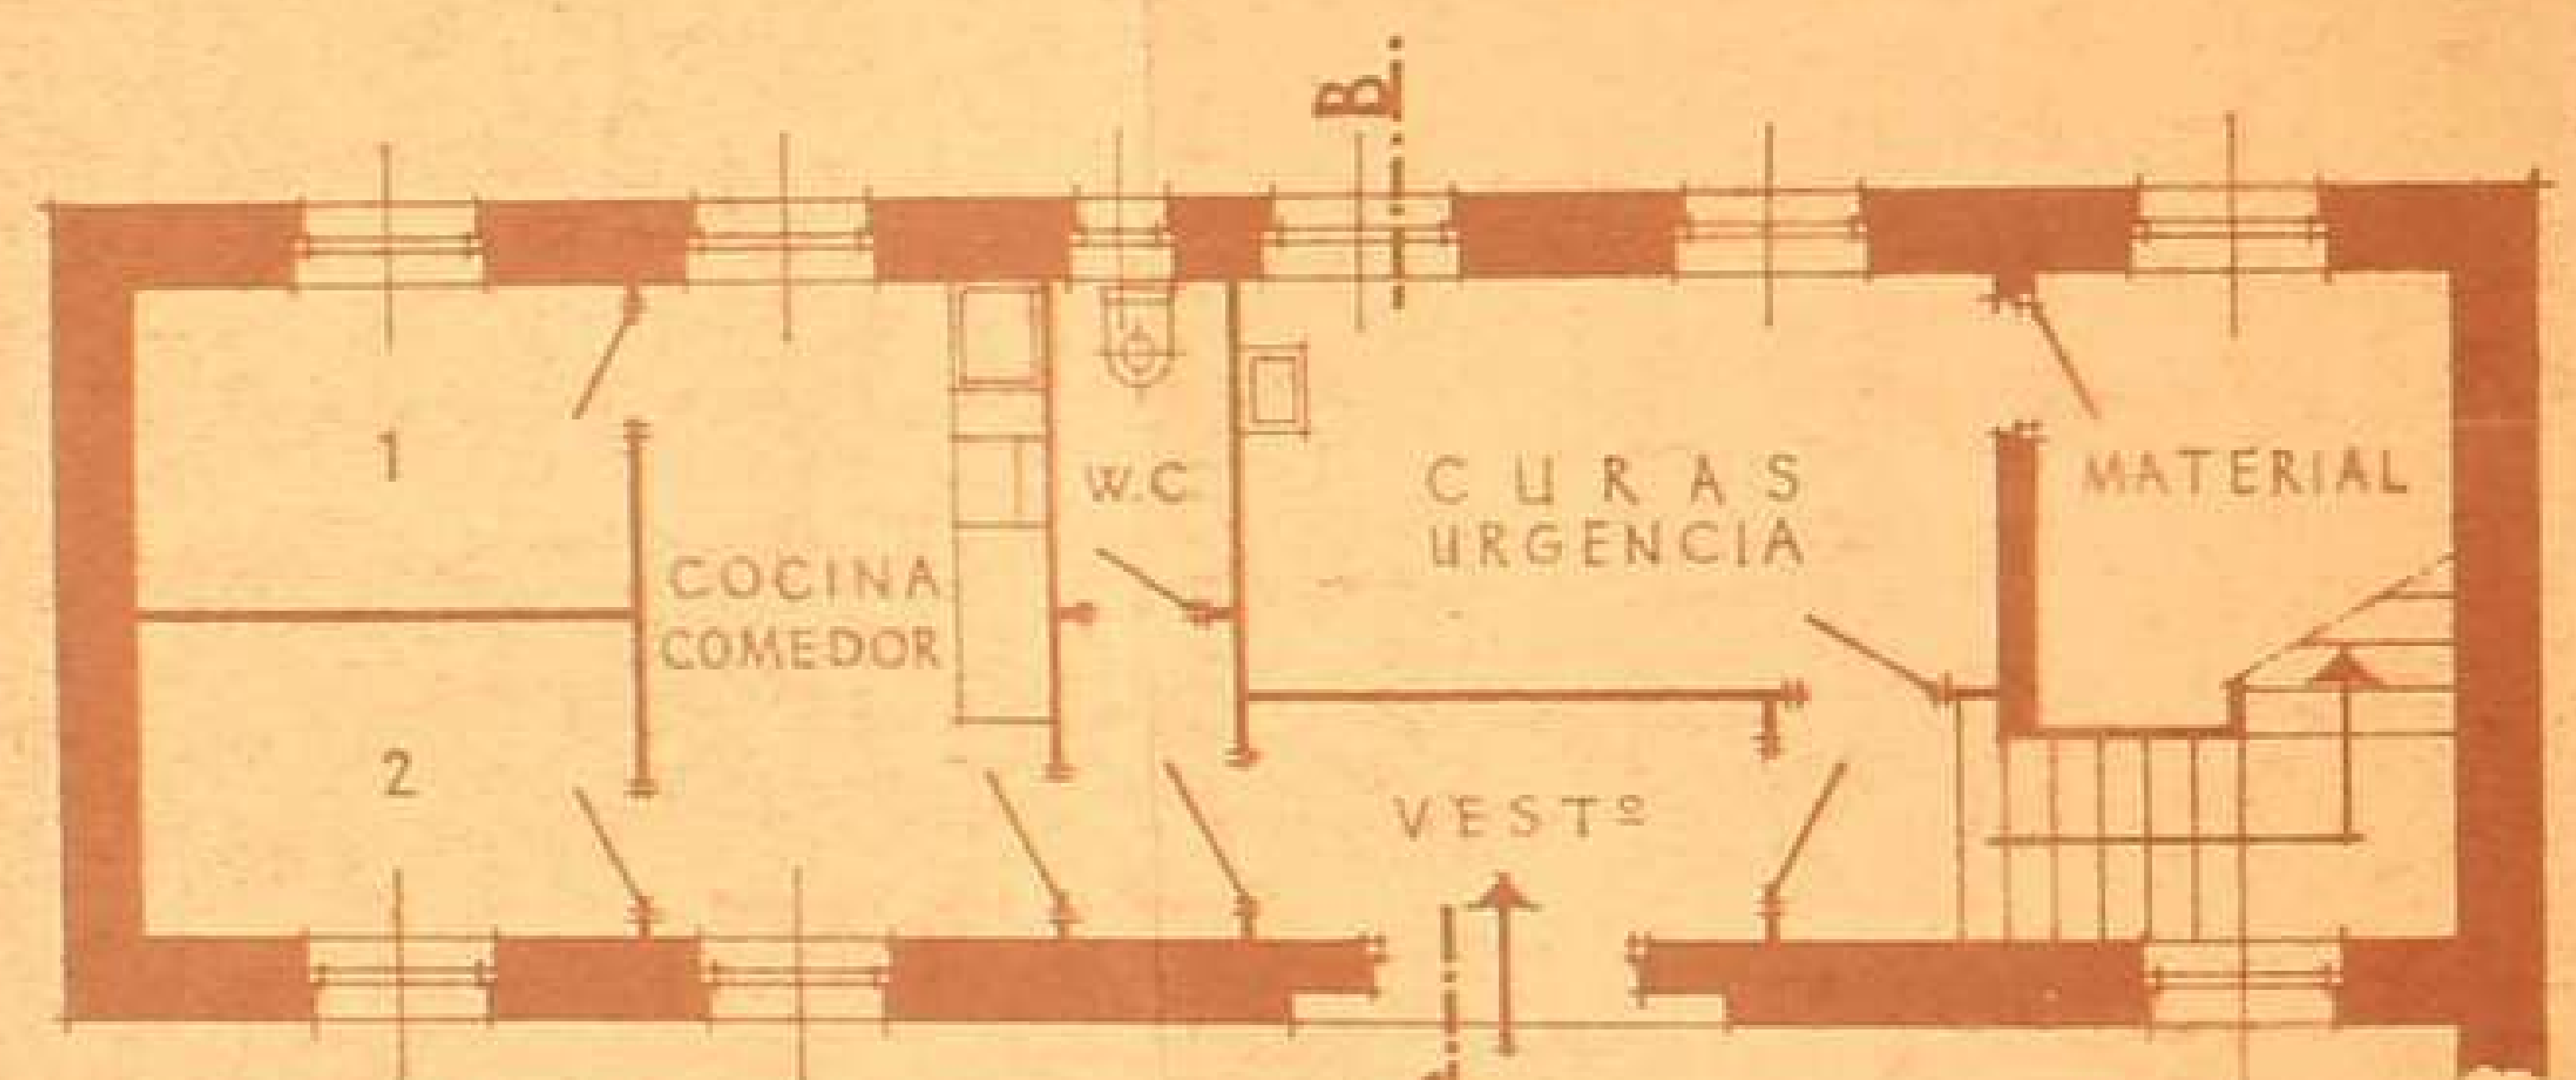


PLANTA BAJA

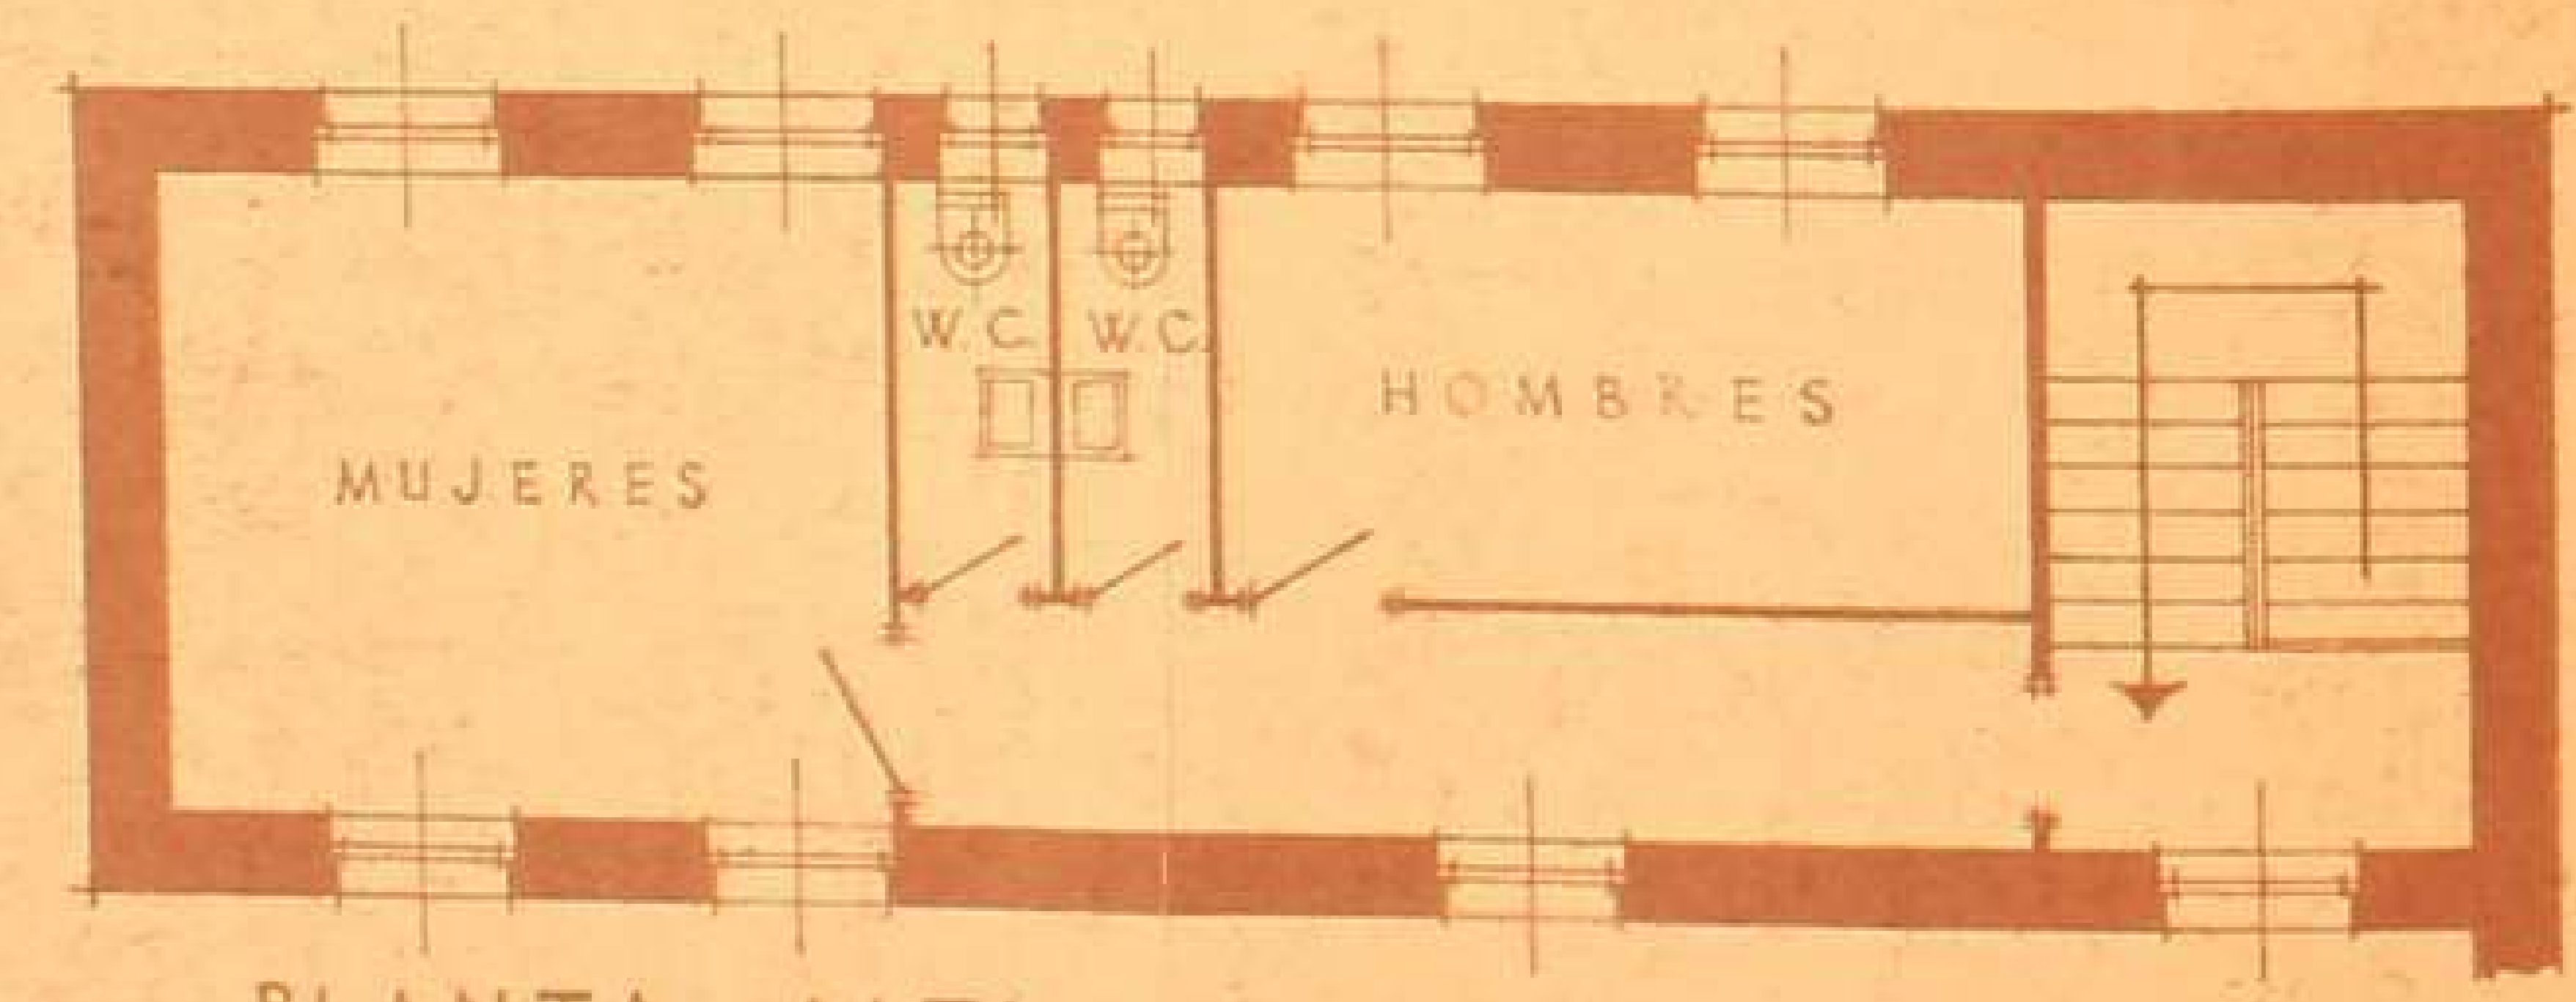


PLANTA ALTA

ESTADO ACTUAL

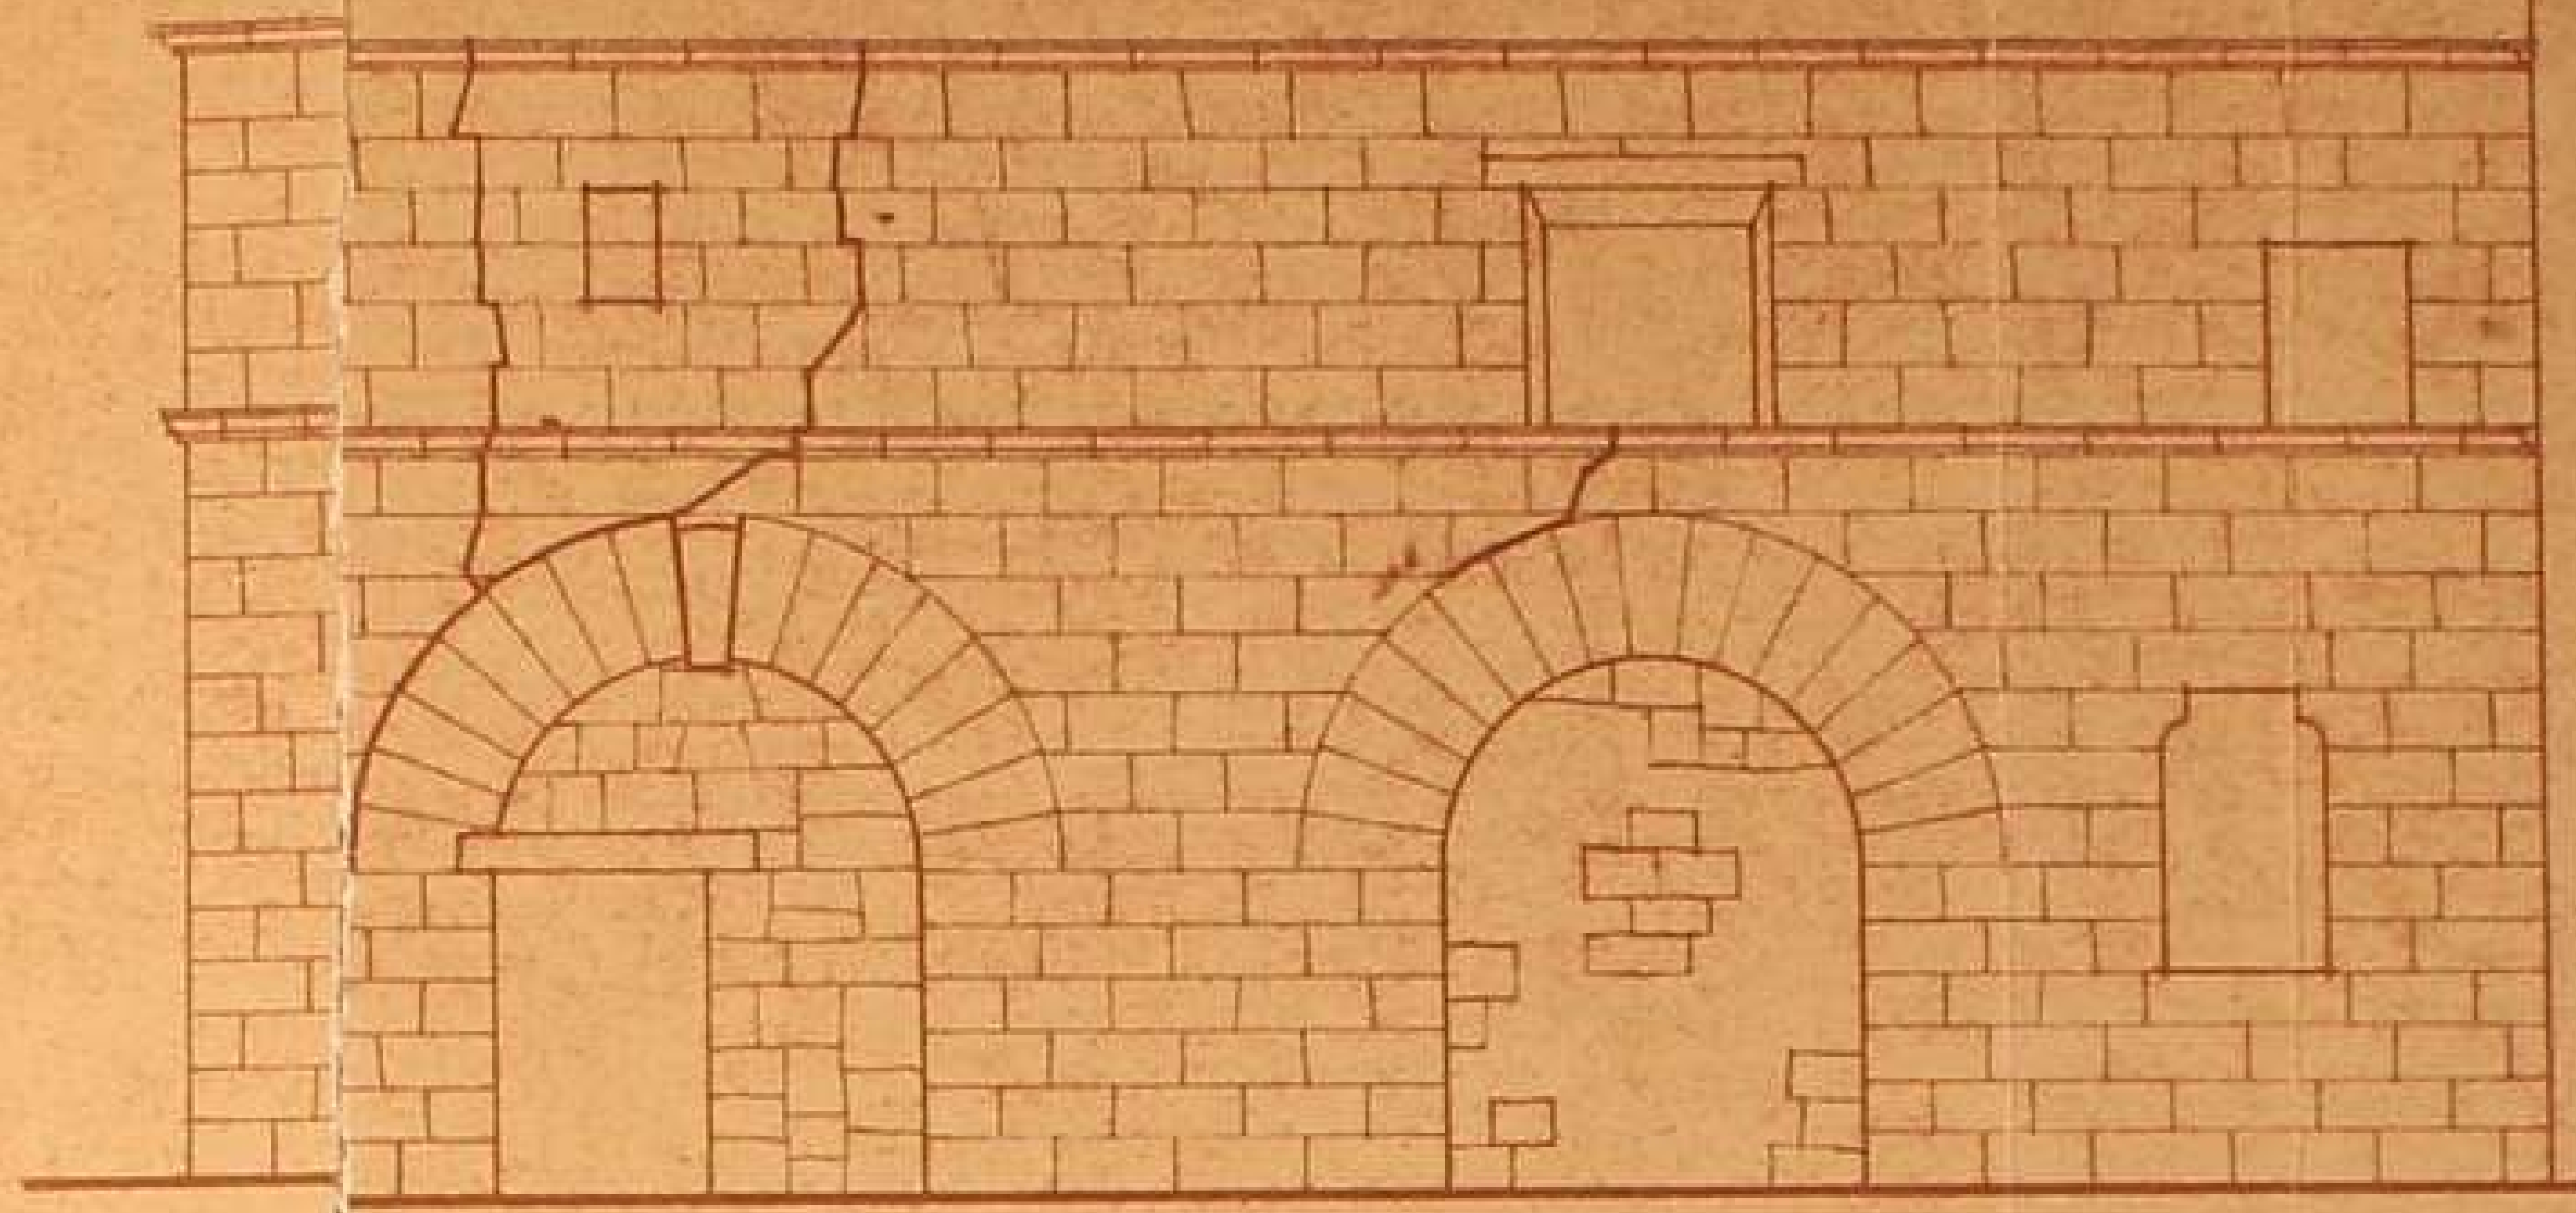


FACHADA

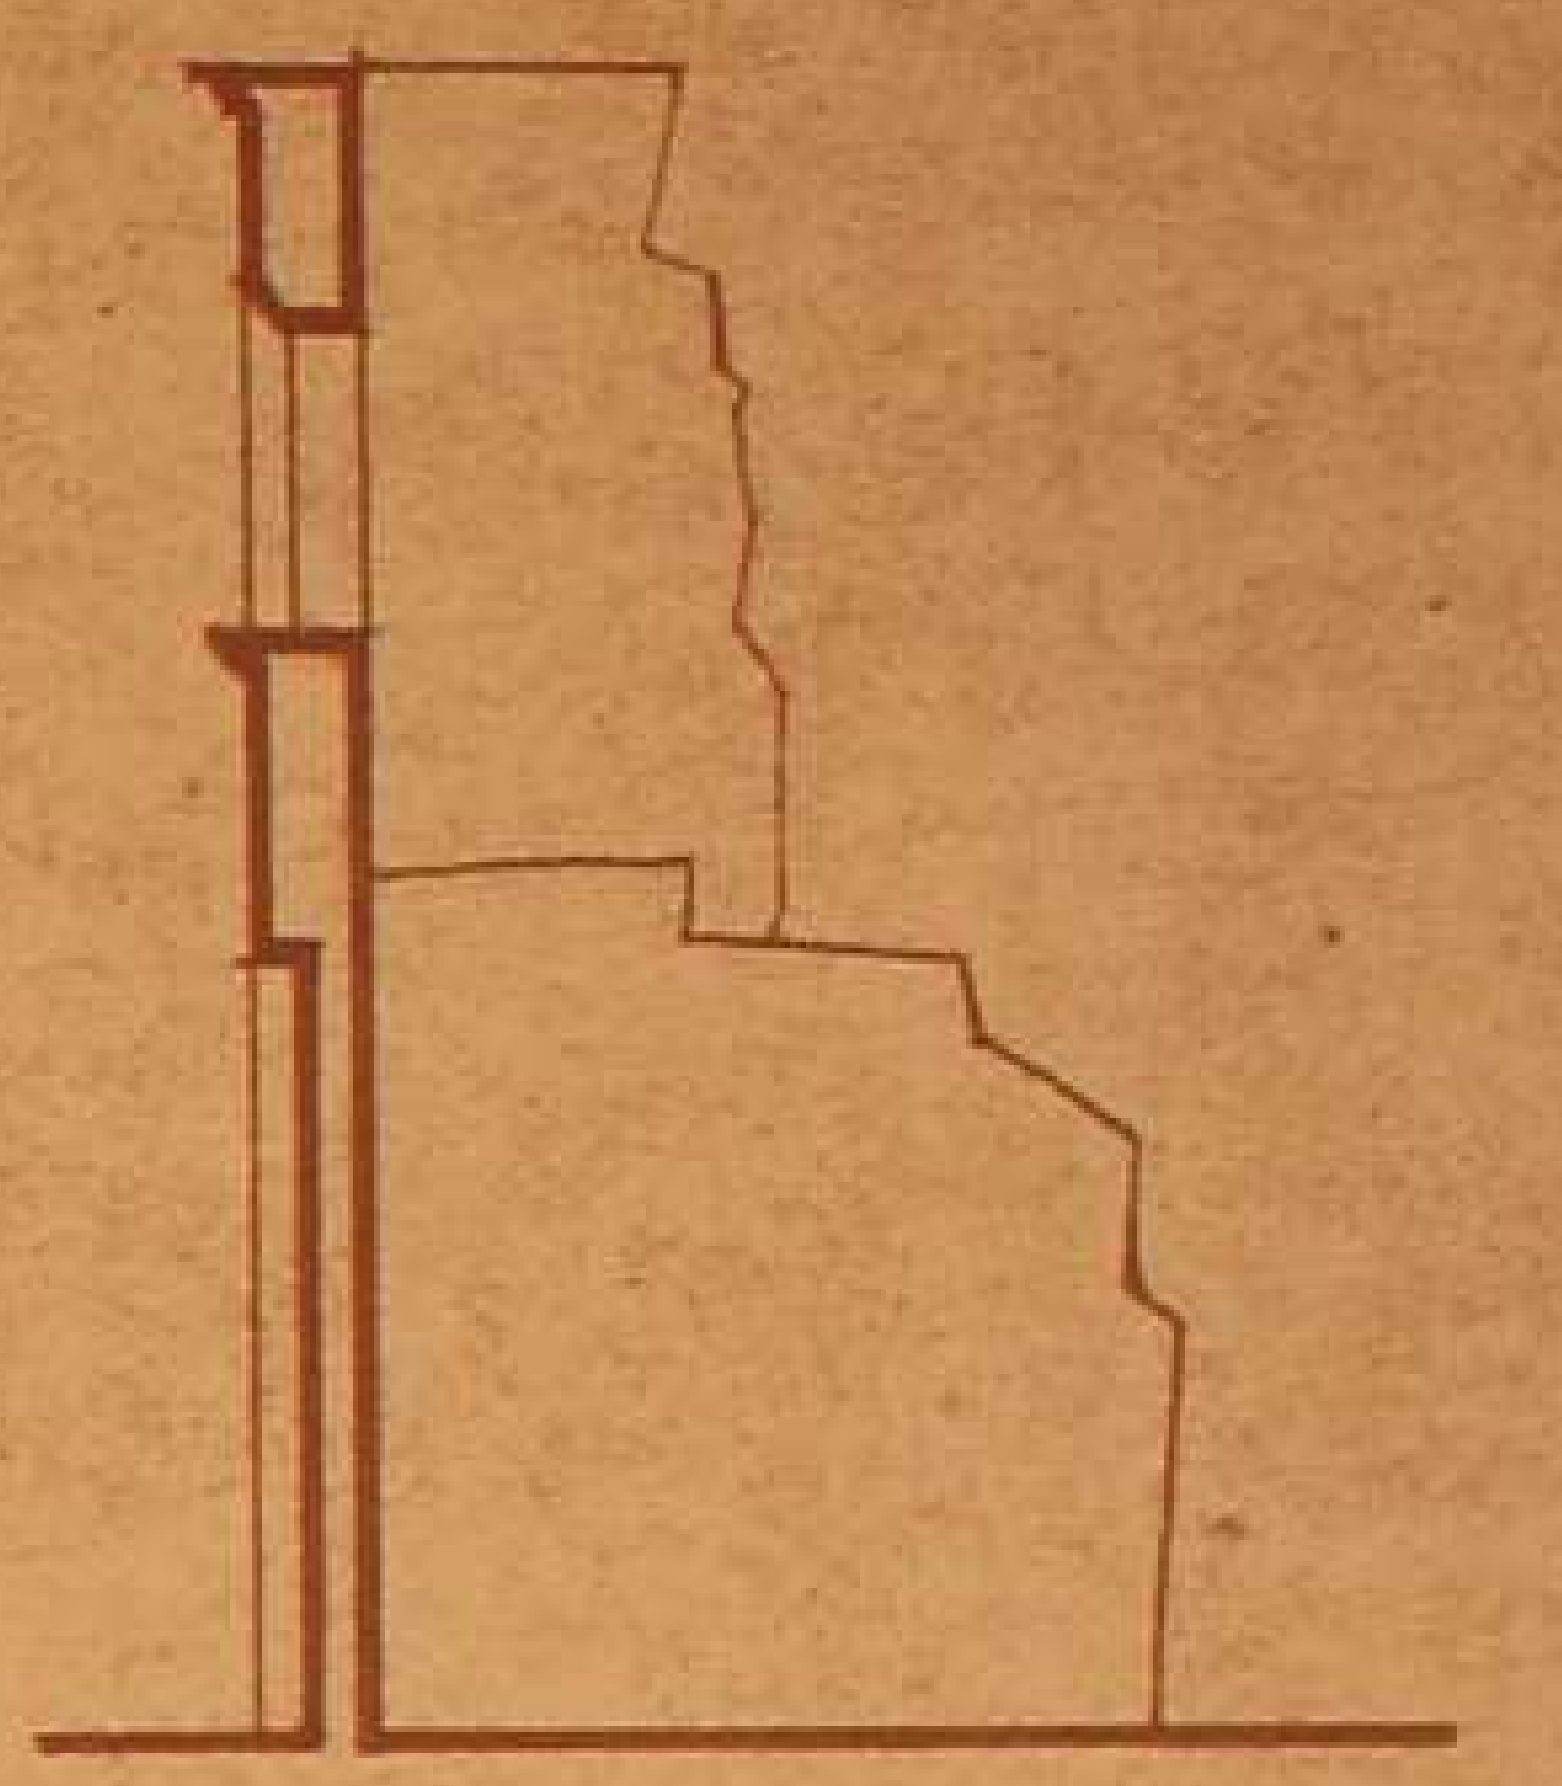


SECCION

RECONSTRUCCION

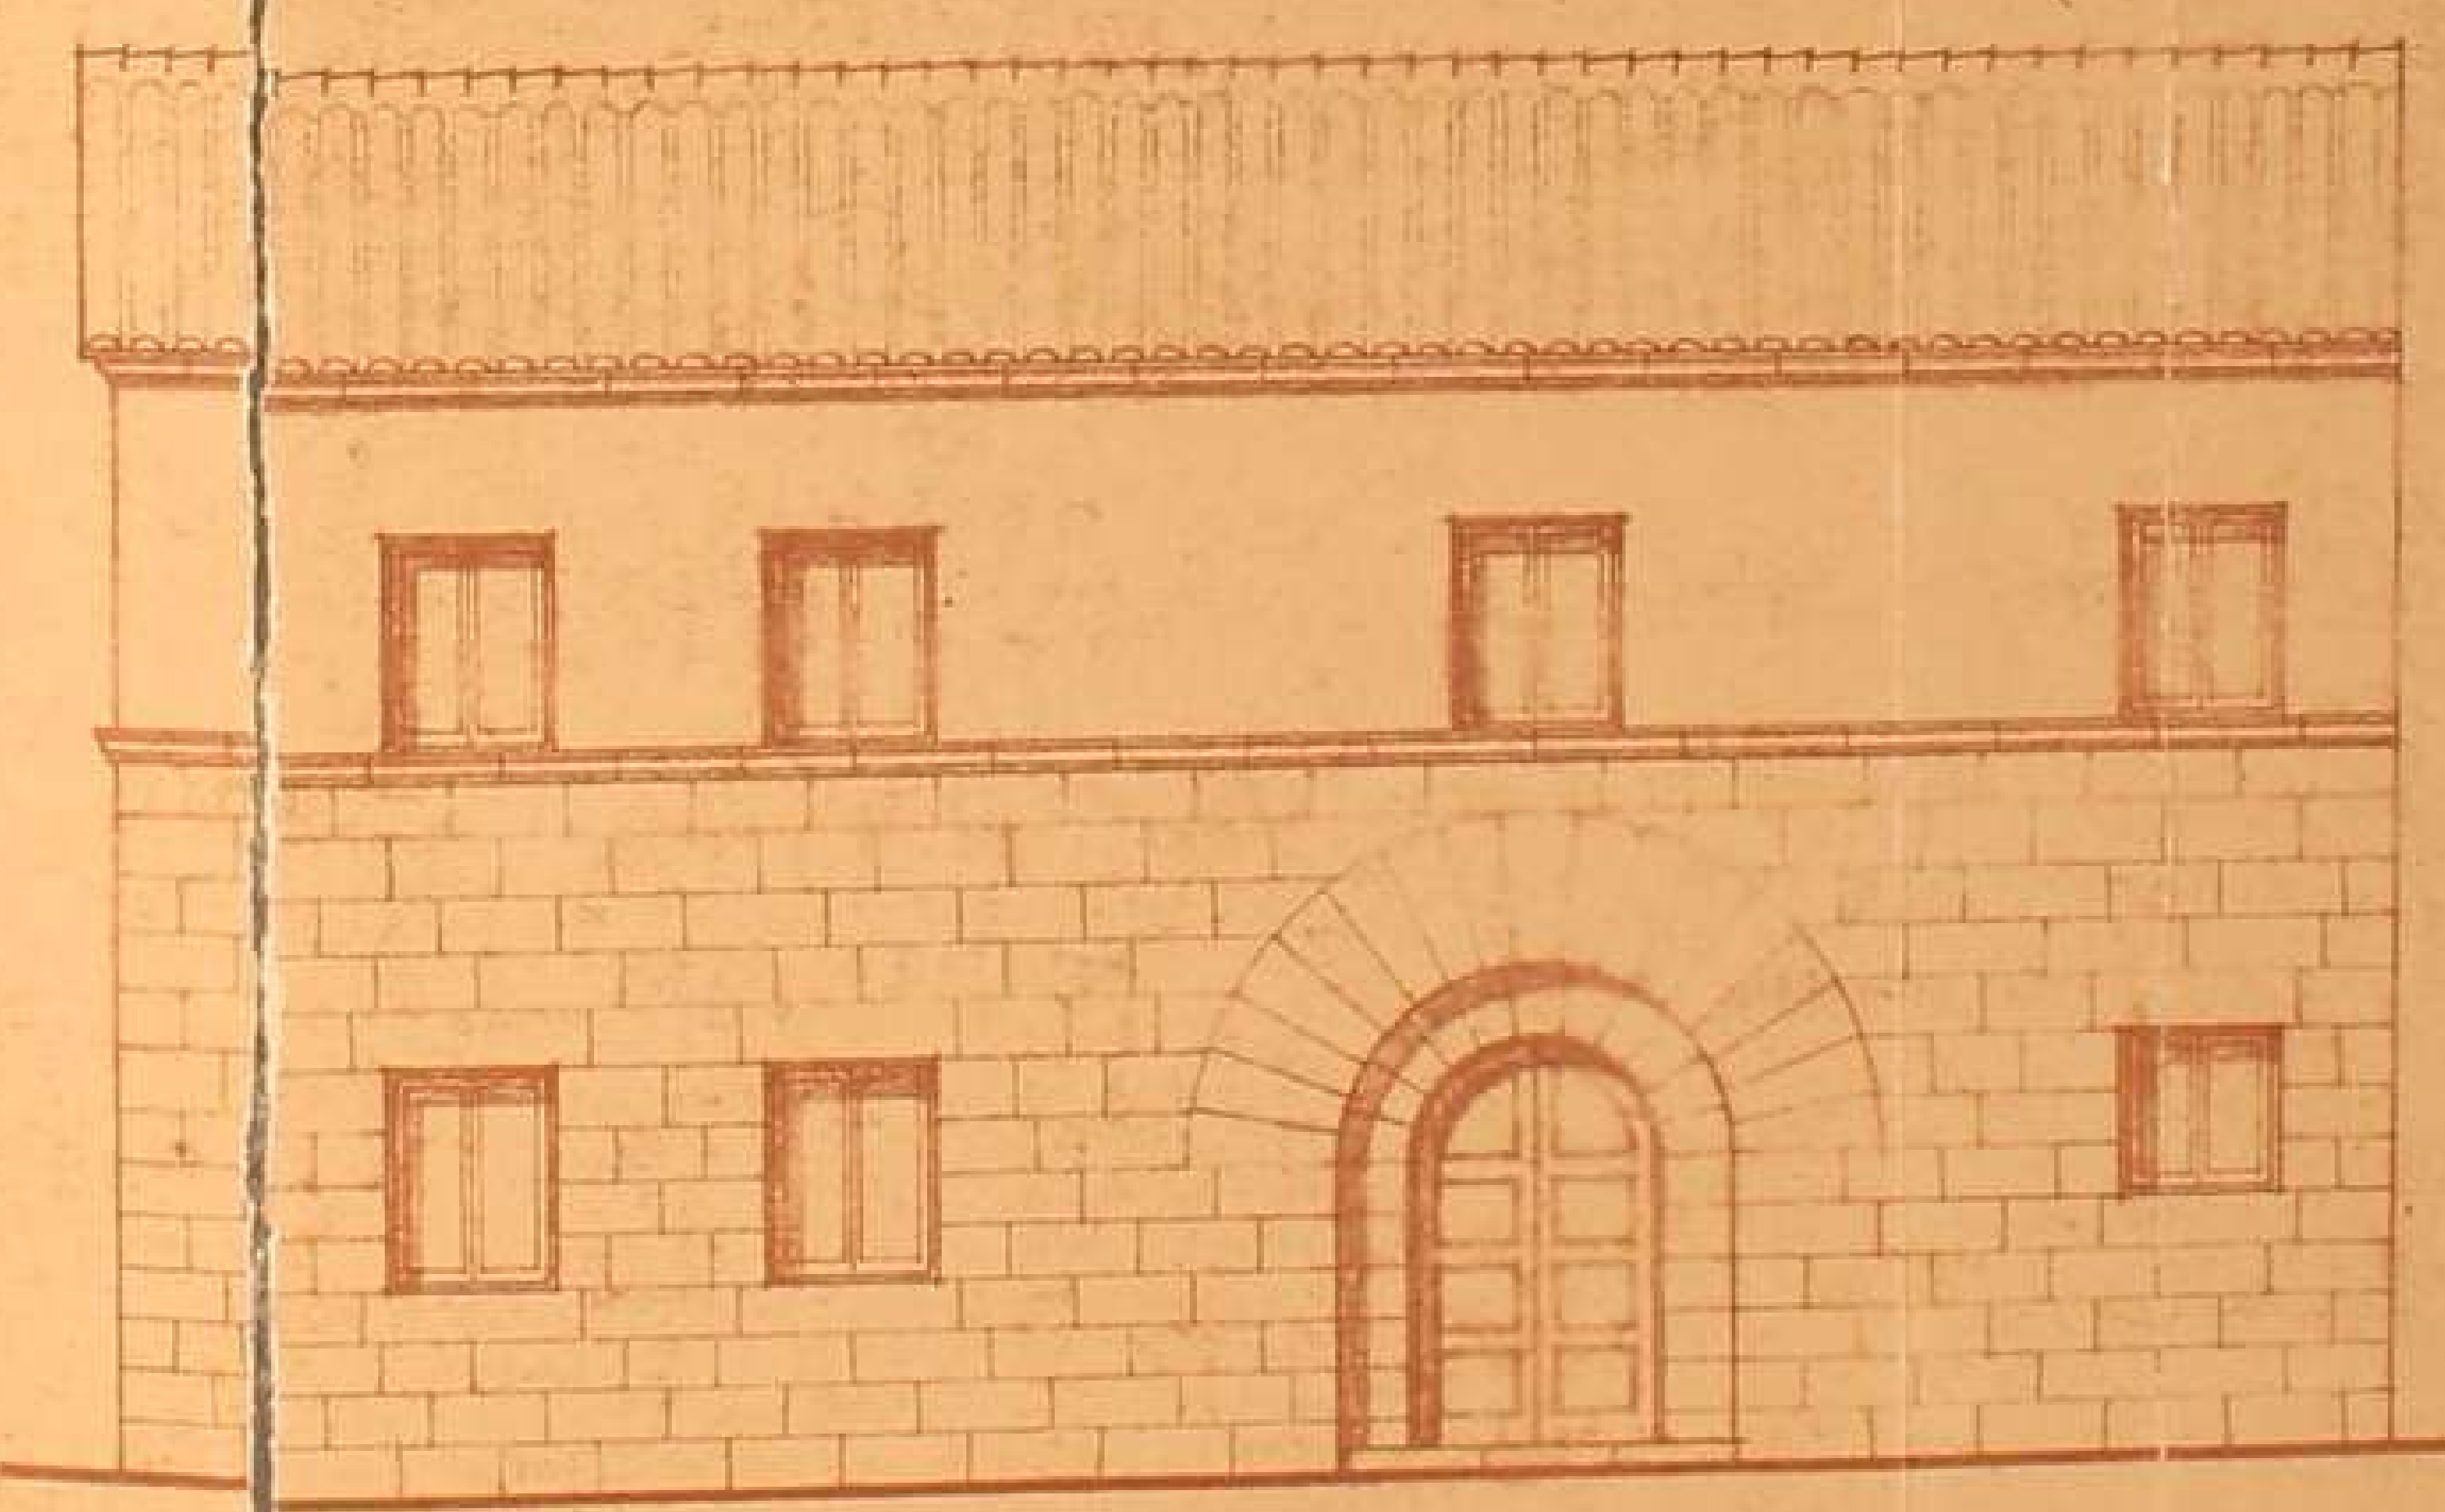


FACHADA

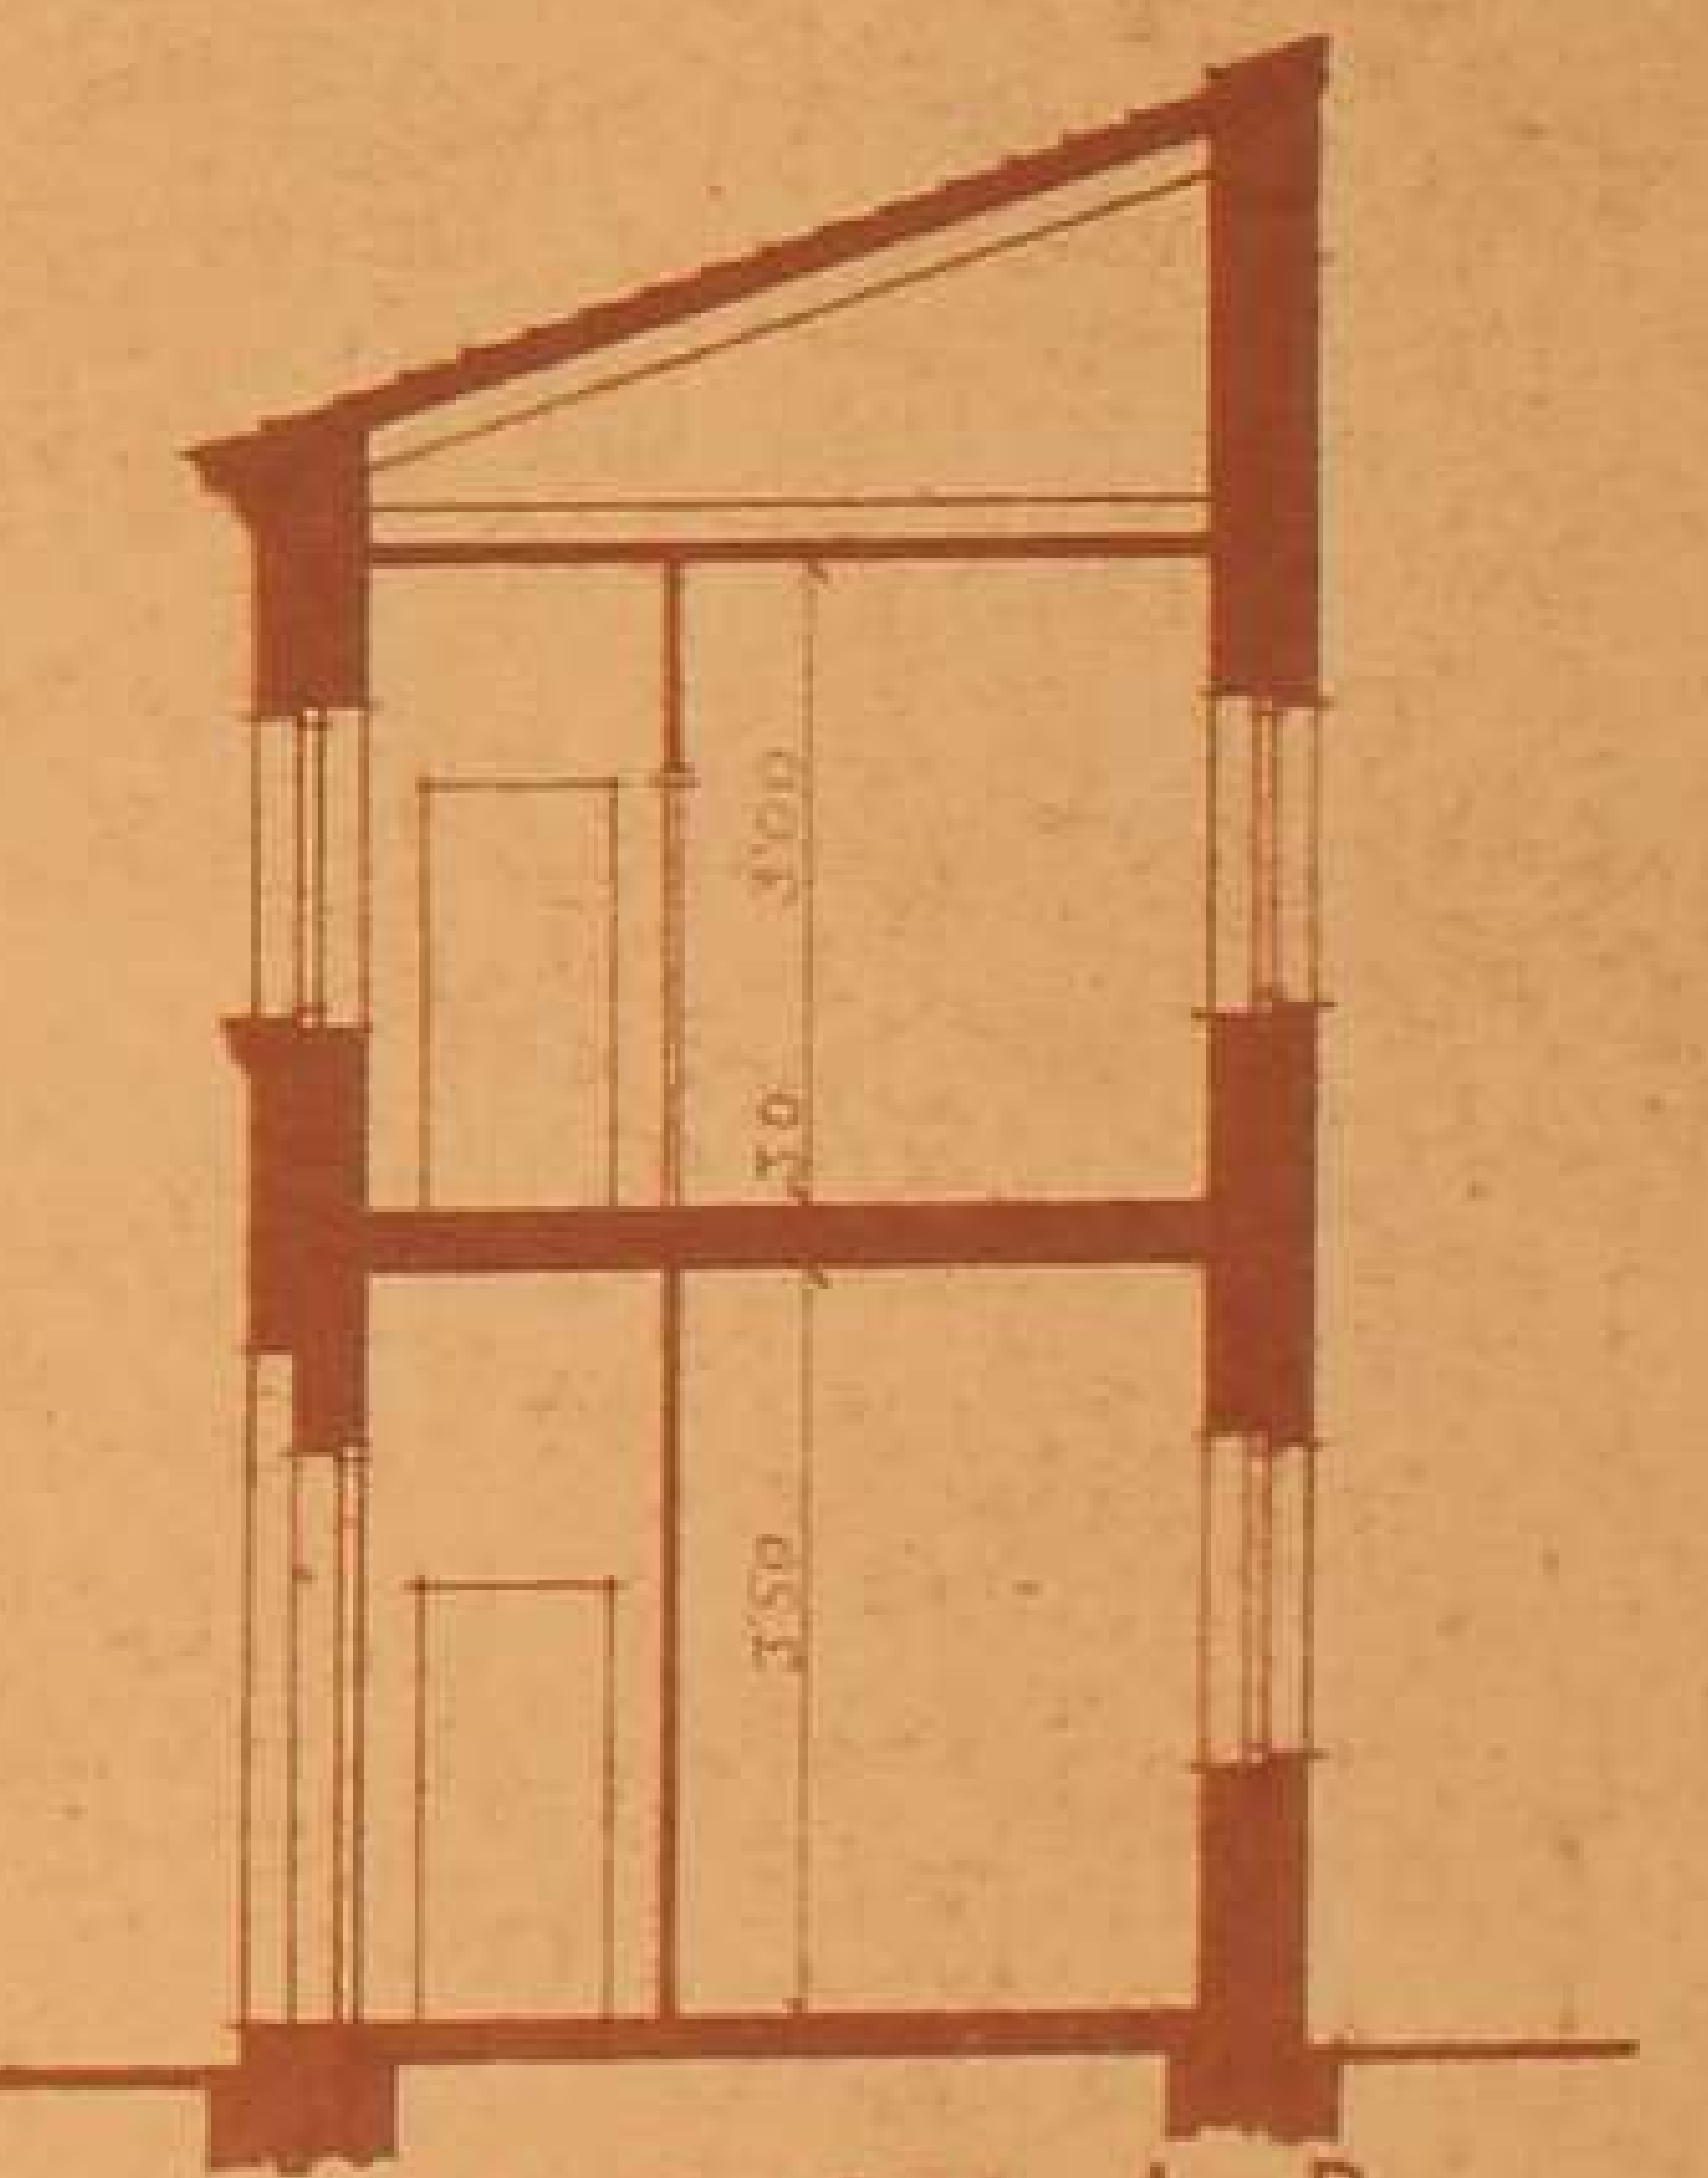

SECCION A-B

CAMPO DE DEPORTES "BERMUDEZ DE CASTRO" EN MAELLA

PLANO GENERAL

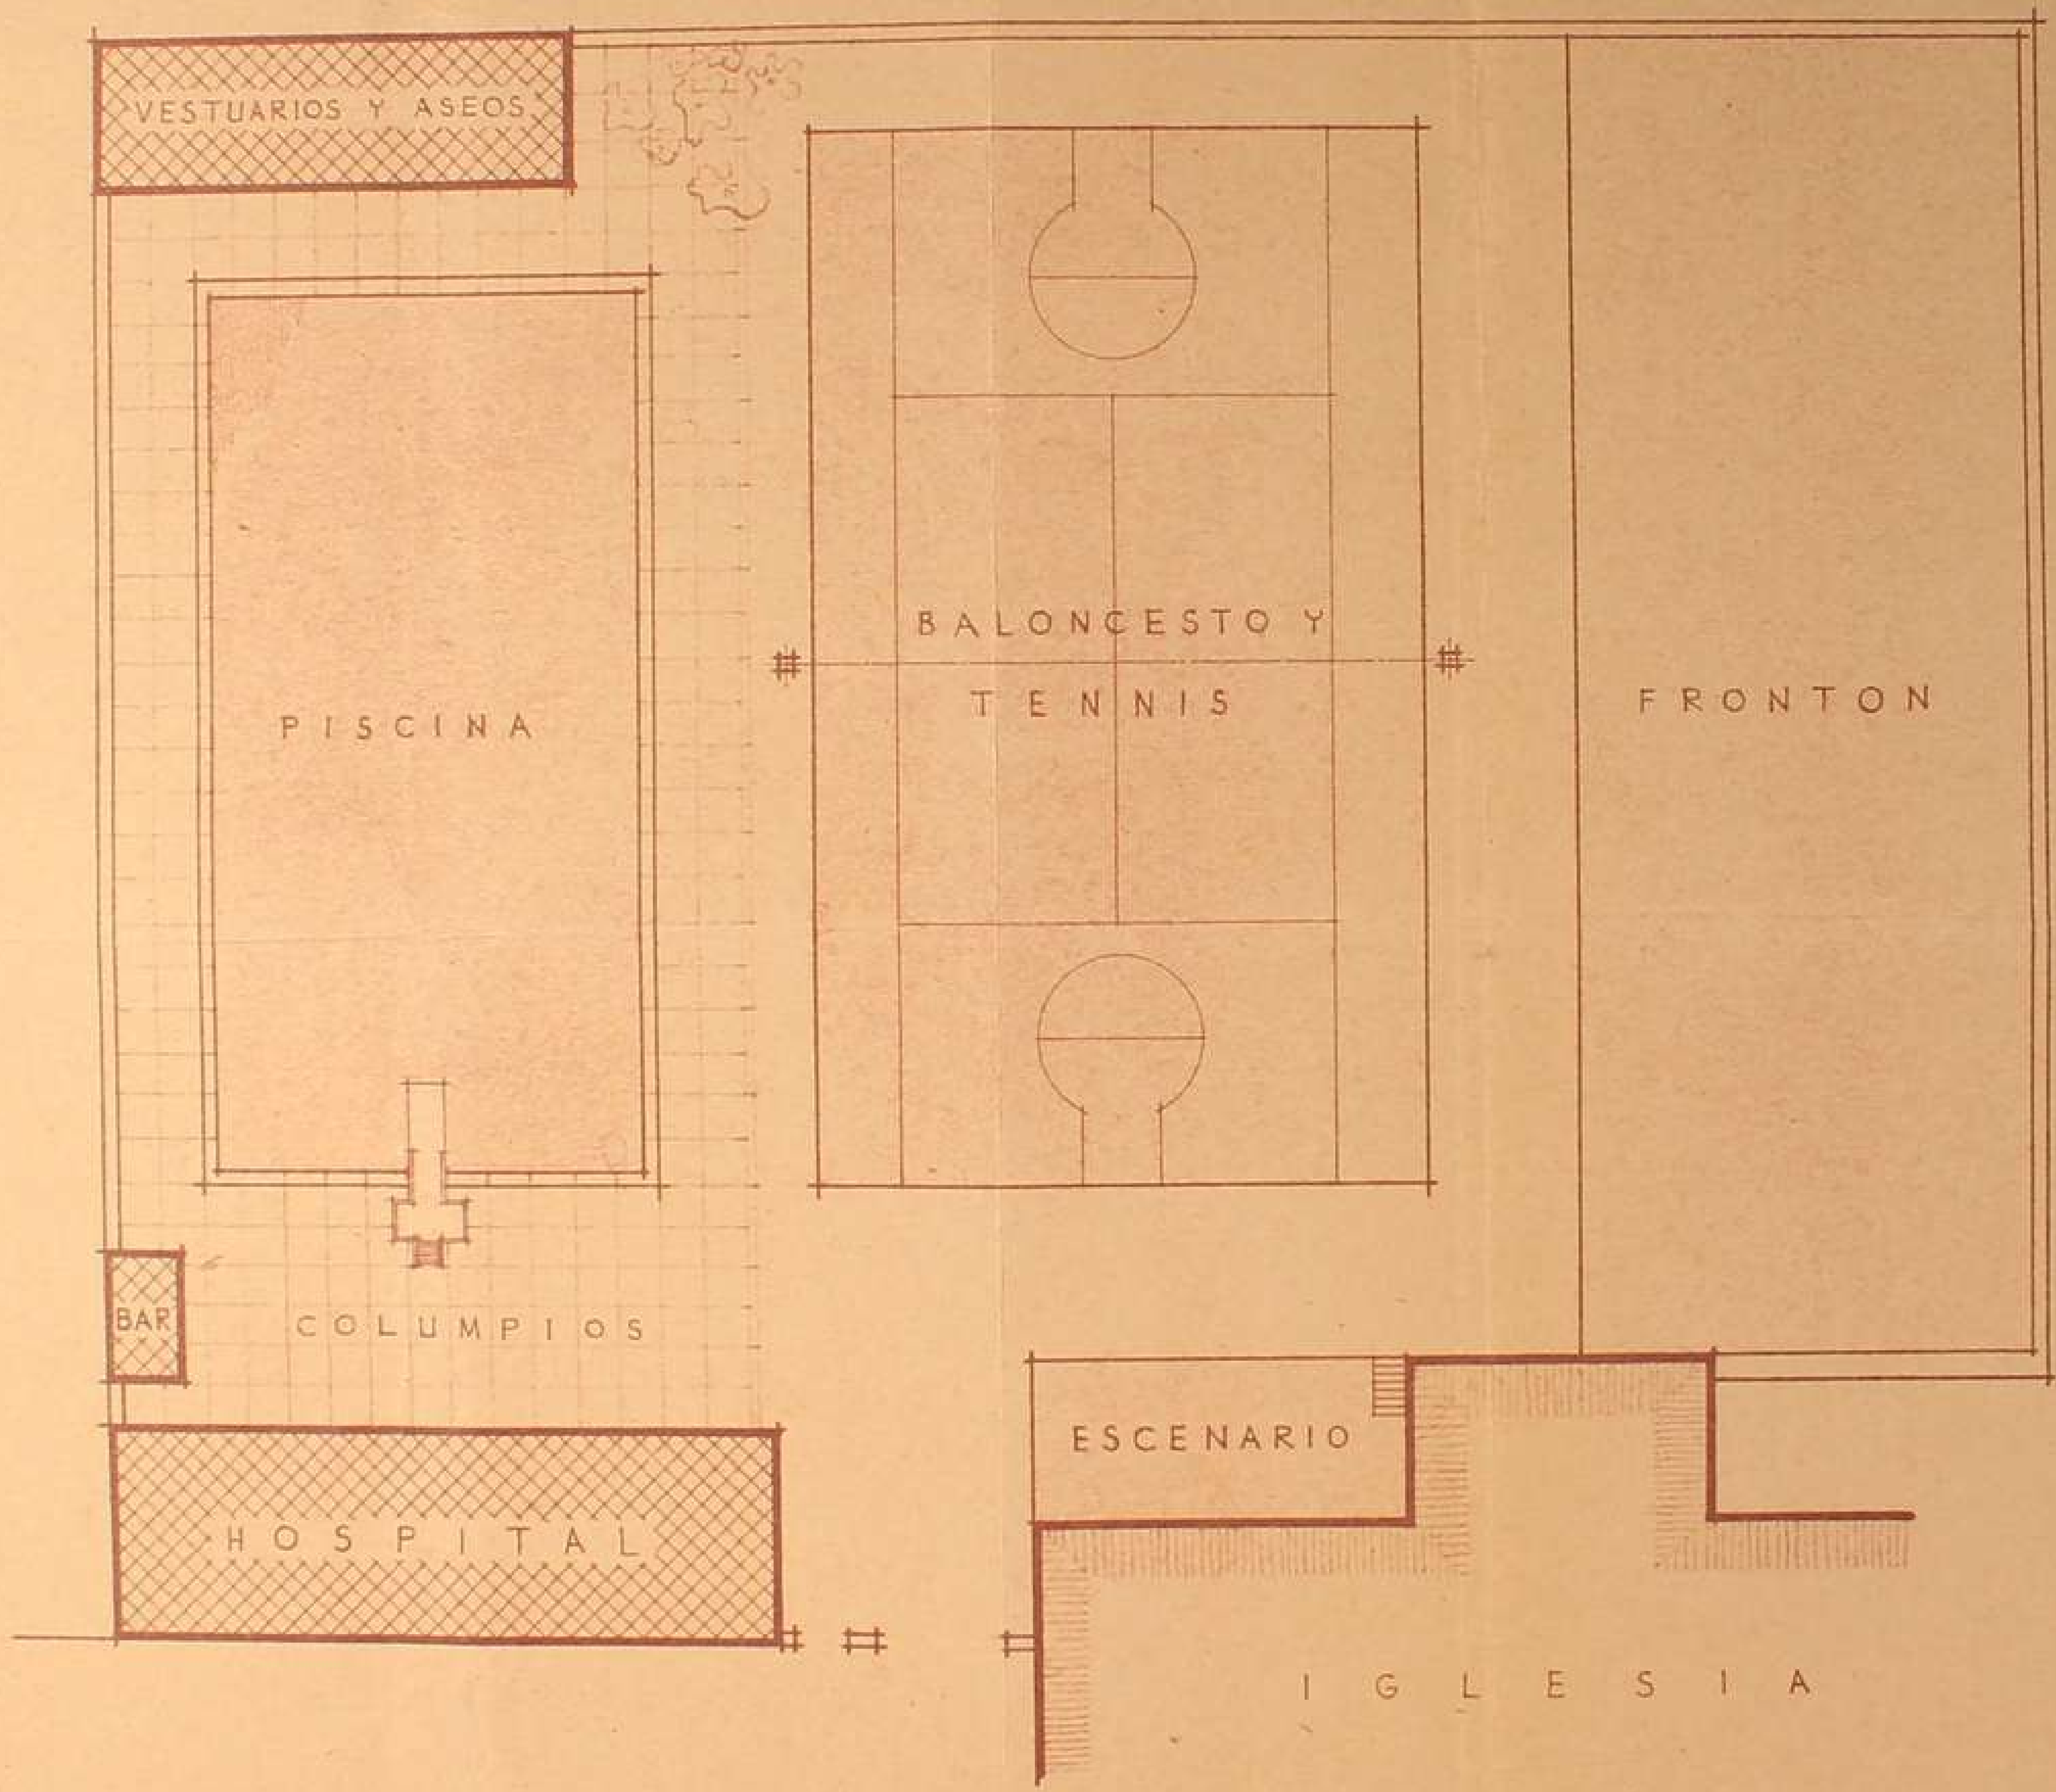

ESCALA 1:200