


13.174


Dirección General de Regiones Devastadas
Arquitectura
Escuela Graduada Teruel
Escala 1:100

PLANTA BAJA

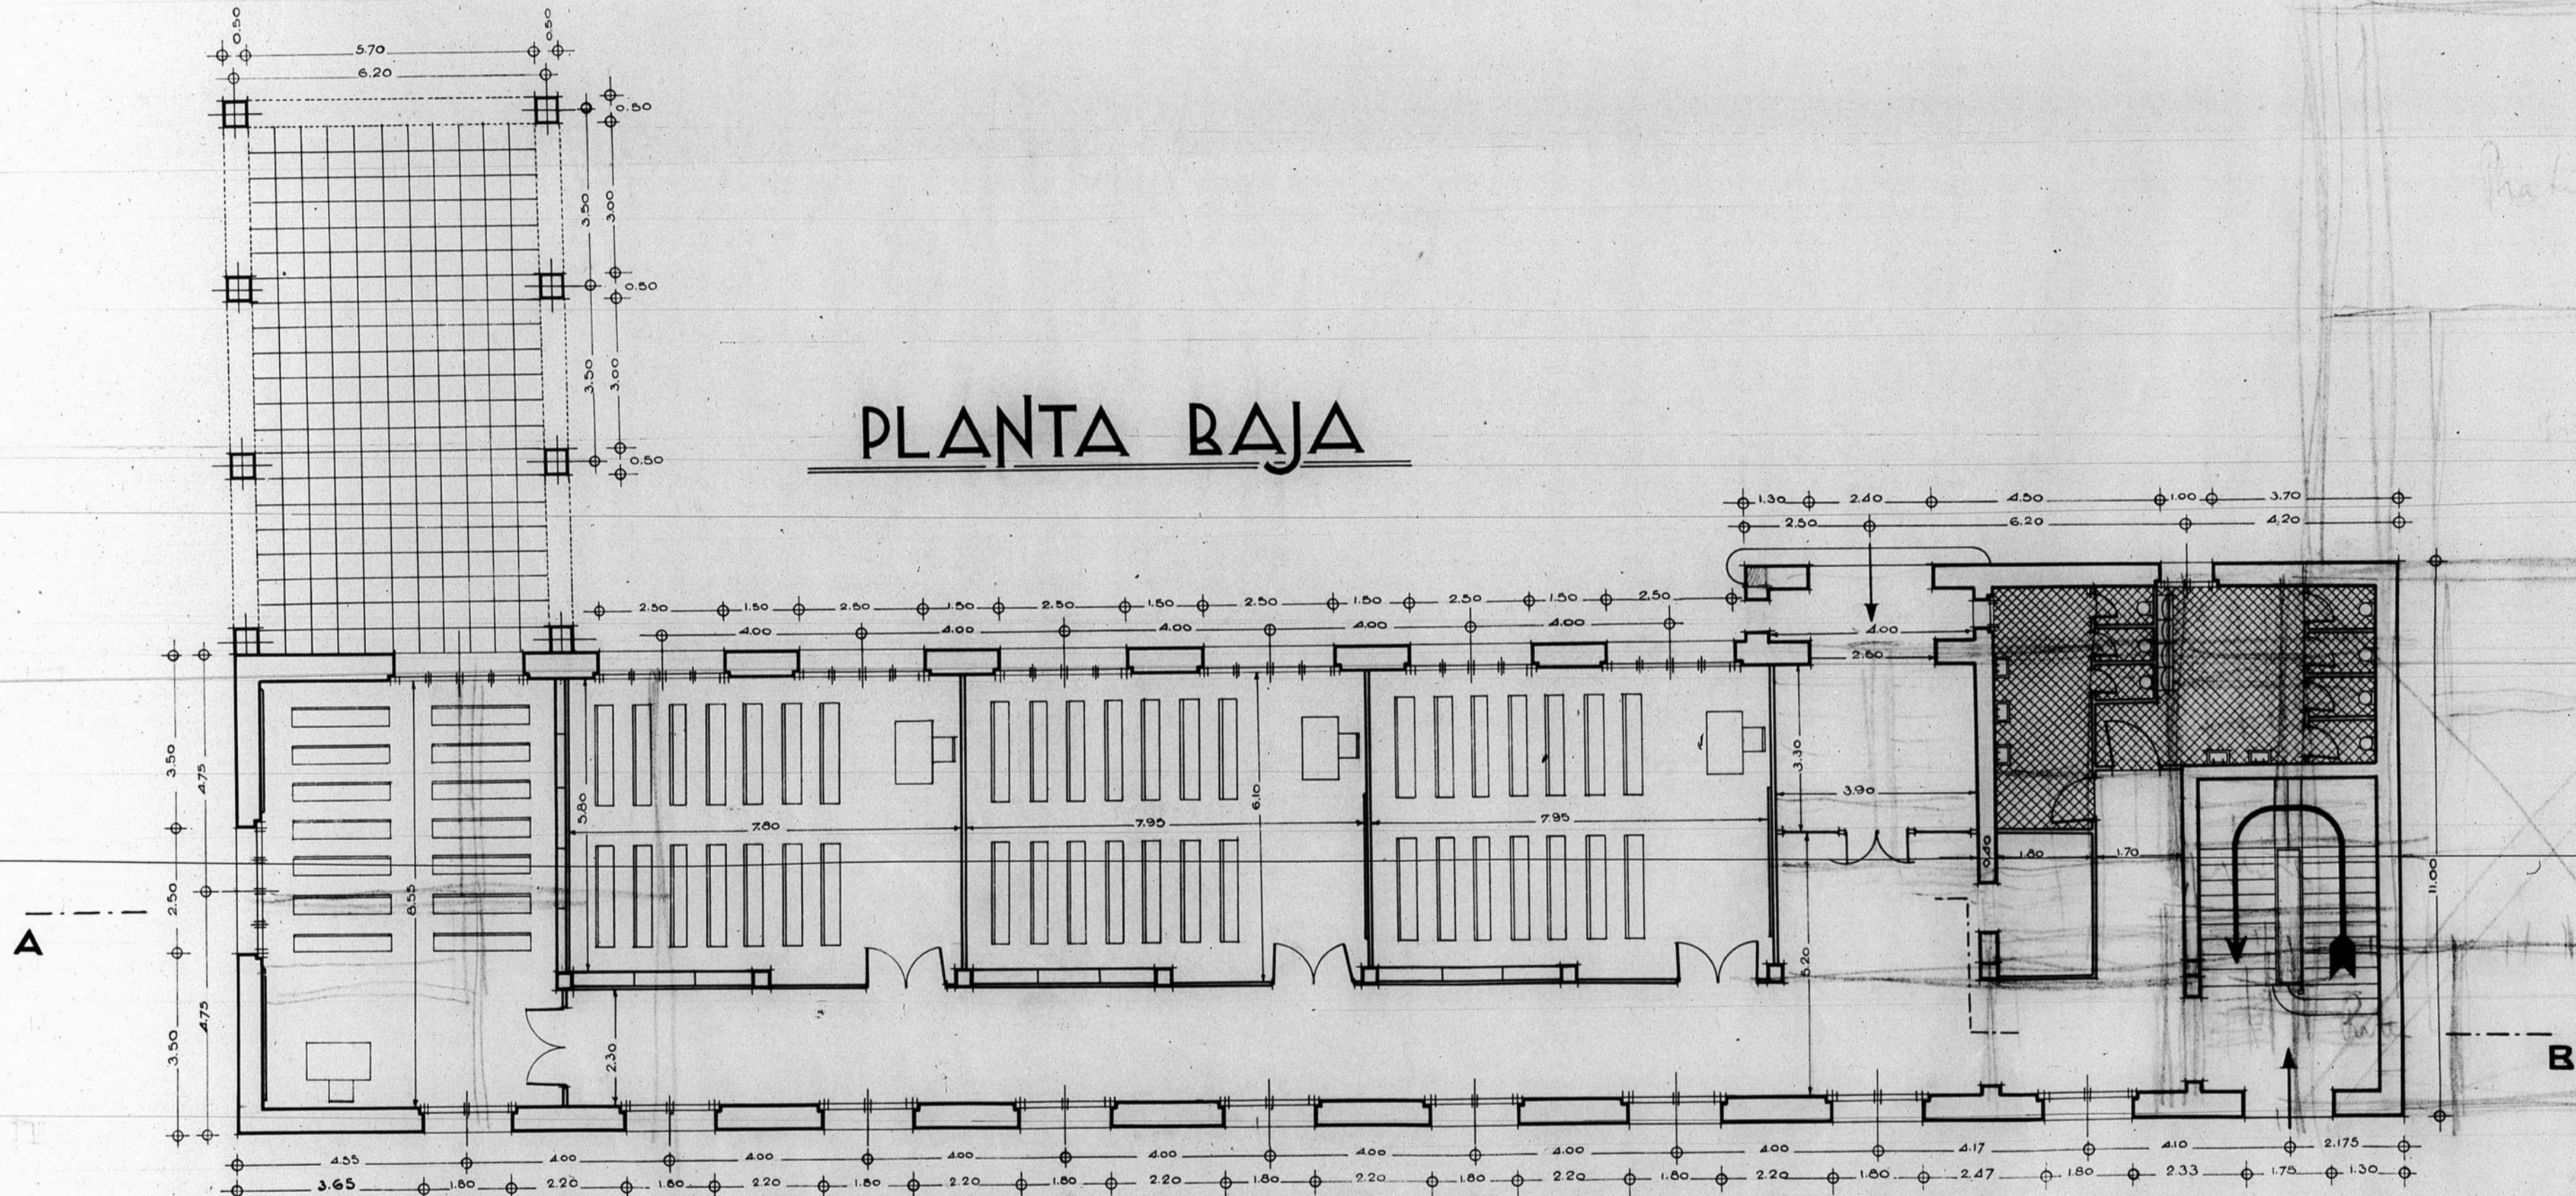

Teruel, Mayo de 1941.
J.L. Arquitecto,

ESCALA 1/100

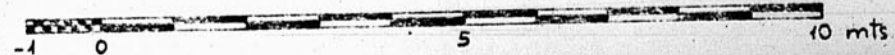

397