


12.342

Proyecto de edificio para Hospital - Teruel -
Propiedad de la Junta de Siliada de Nra. Sra. de la Concepción

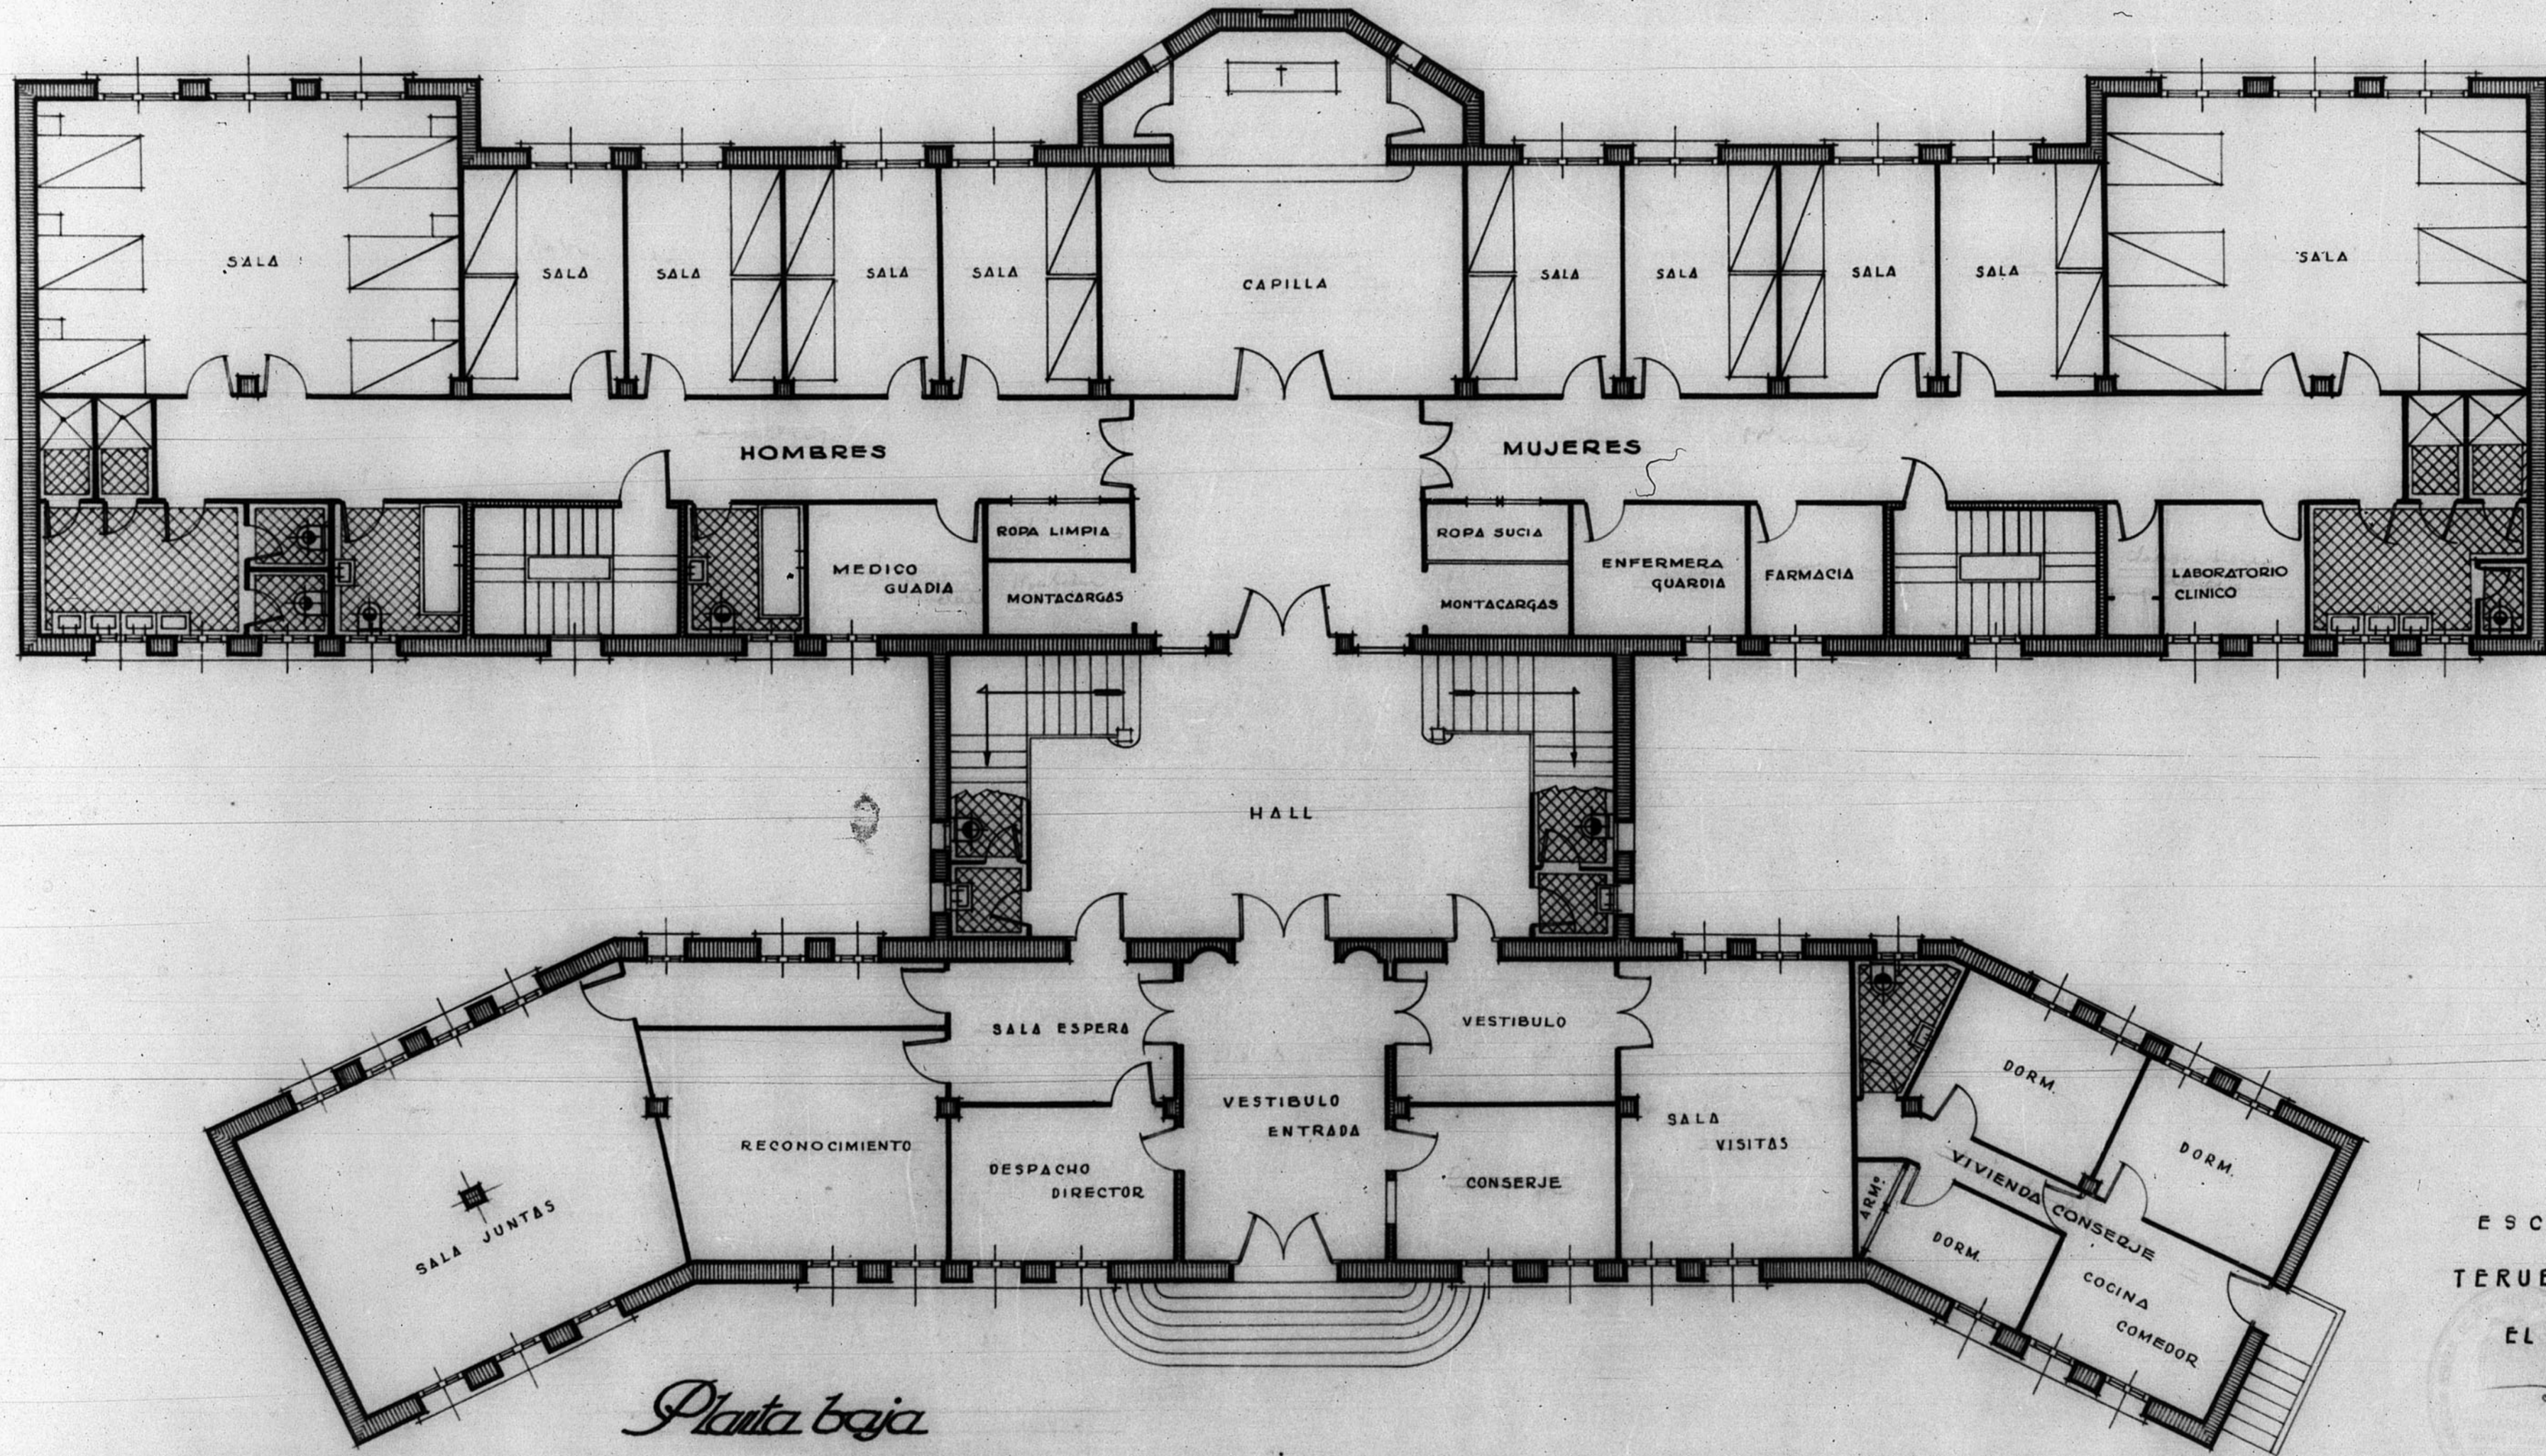

Planta baja

ESCALA 1:100
TERUEL - JUNIO - 1949

EL ARQUITECTO,
[Signature]

ESCALA 1/100
0 5 10 mts

ARCHIVO DE LA COMARCAL DE
BANDEJA N.º 10 PLANO N.º 313

Banque 5 n.º 117