


ESCALA 1:100.
ARQUITECTO, MESTRE PORAB.
EL ARQUITECTO,

Docalce cimientos



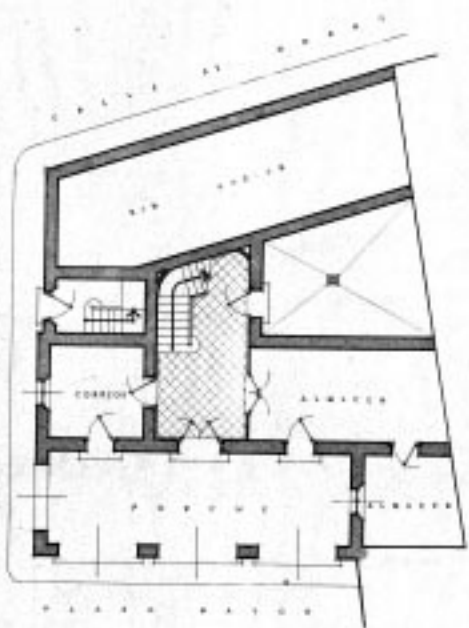

Planta baja




Planta 1ª




Planta 2ª

ESCALA 1:1000
 AUTORES: URSO & BARRAL
Quir

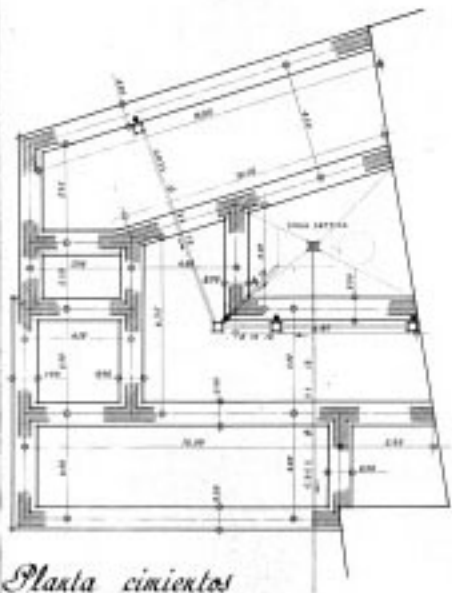

Planta cimientos

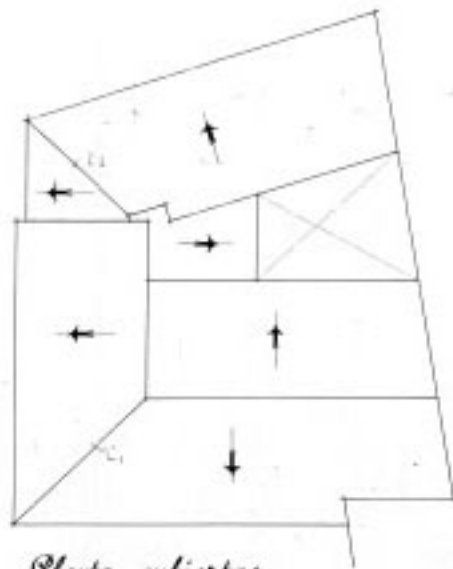


Planta cubiertas




Entramado de piso


Secciónes 1 y 1₁

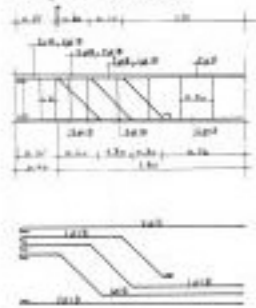

Secciónes 1₂

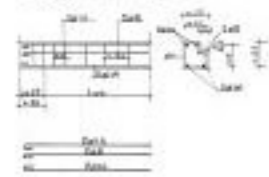


Sección C₁

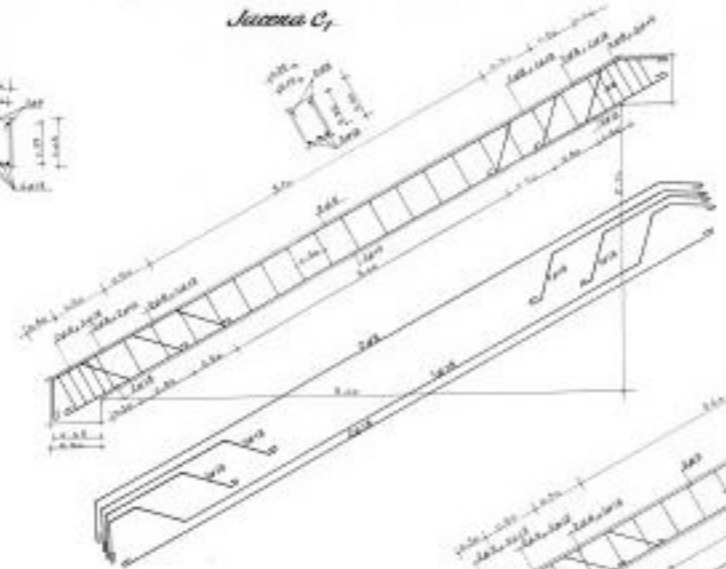


Escala 1:25

Sección C₂

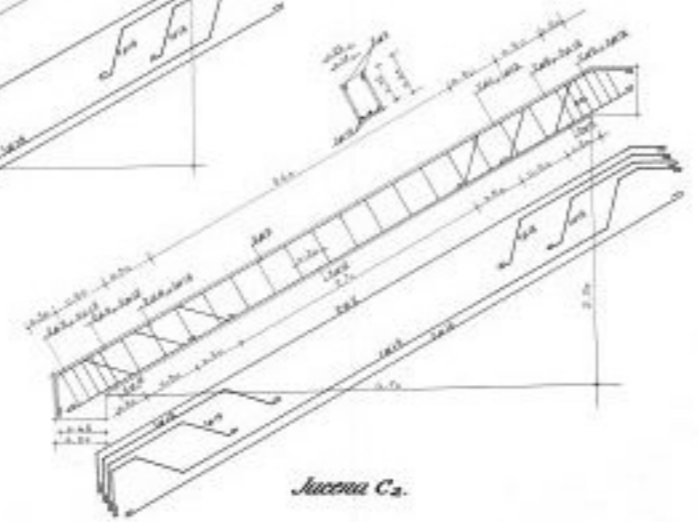


Corporación Ayuntamiento

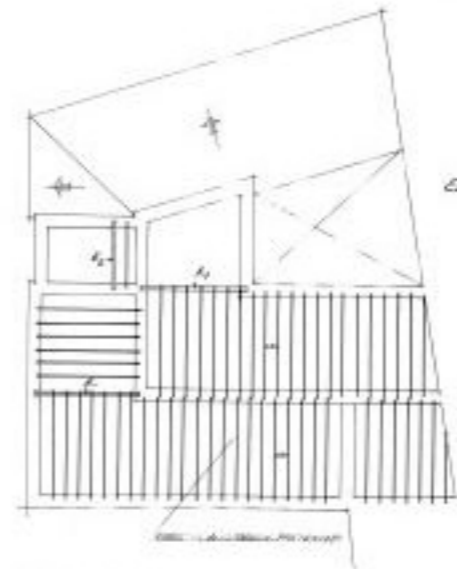

Forjado de piso

Escala 1:100

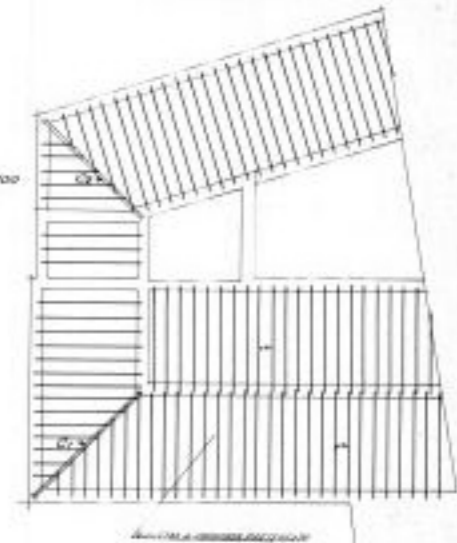


Forjado de cubierta


Arquitecto Mario E. Arquitecto

Arquitecto



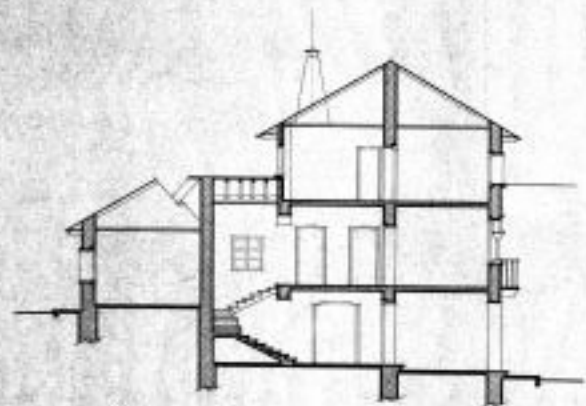

Sección EF

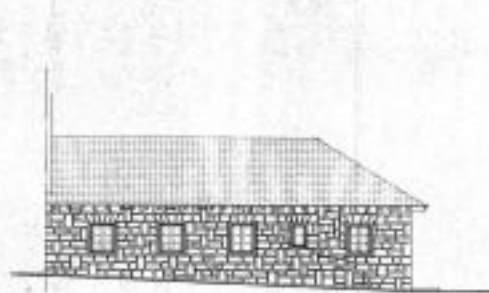

Alzado AB



Alzado ABC



Alzado CD

*Torla
Ayuntamiento*