
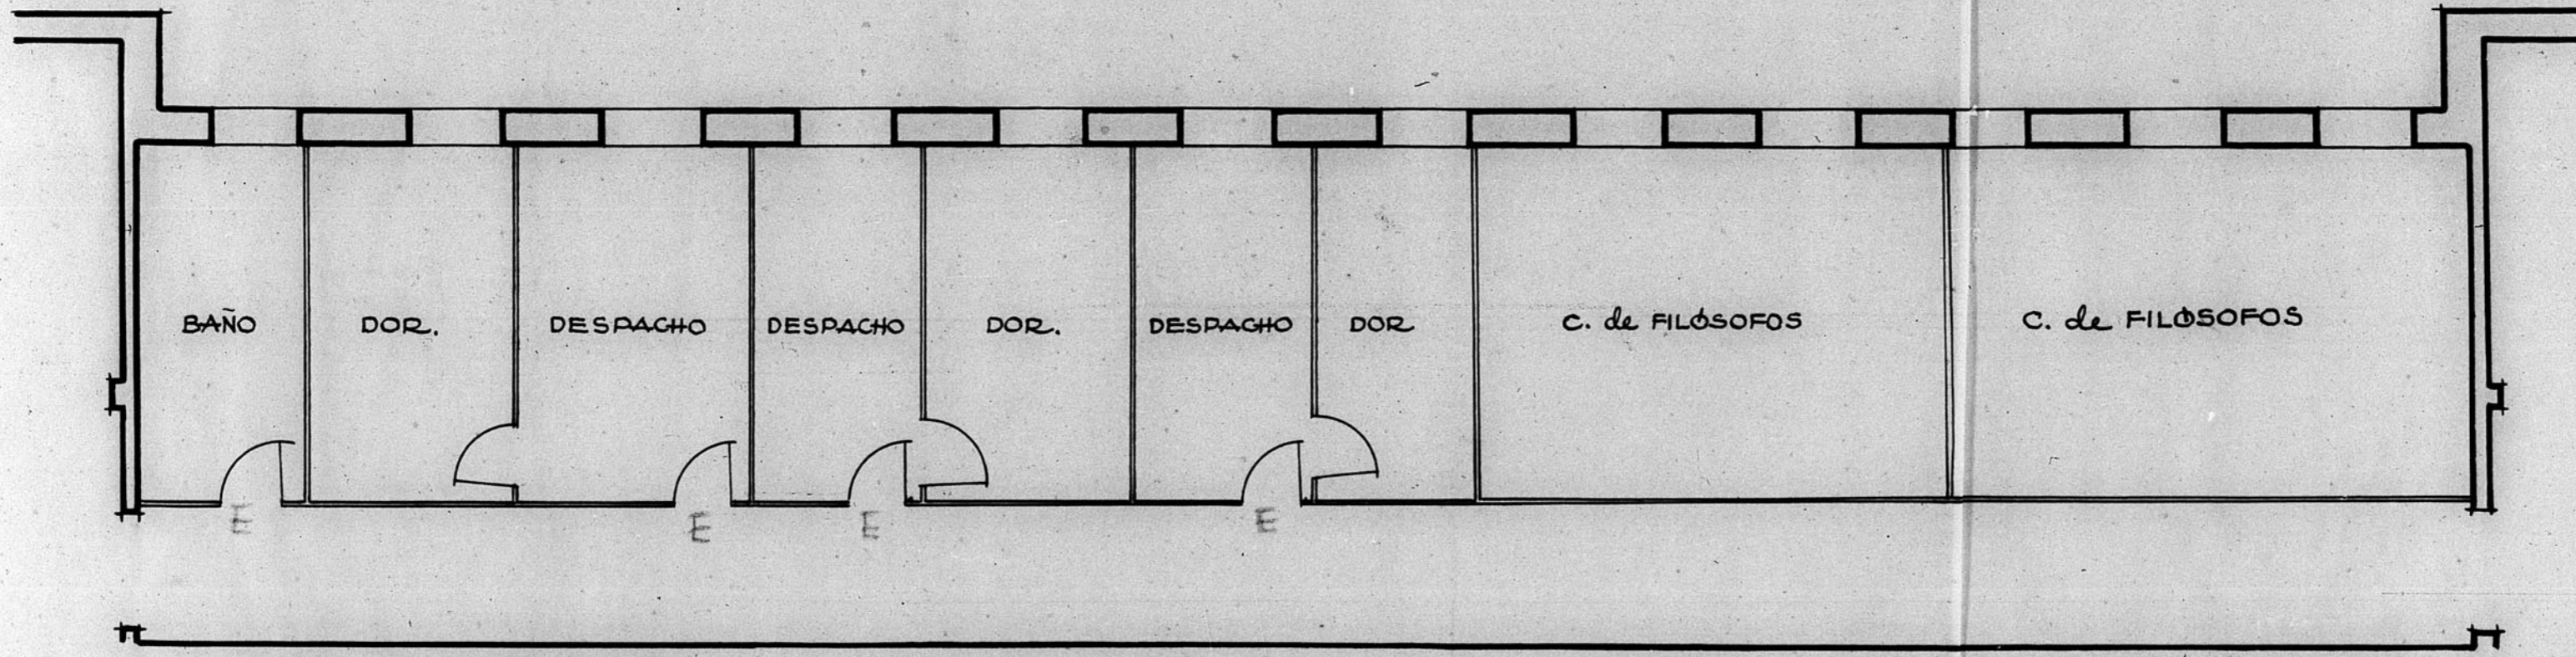


13794

Cenitario

PLANTA BAJA

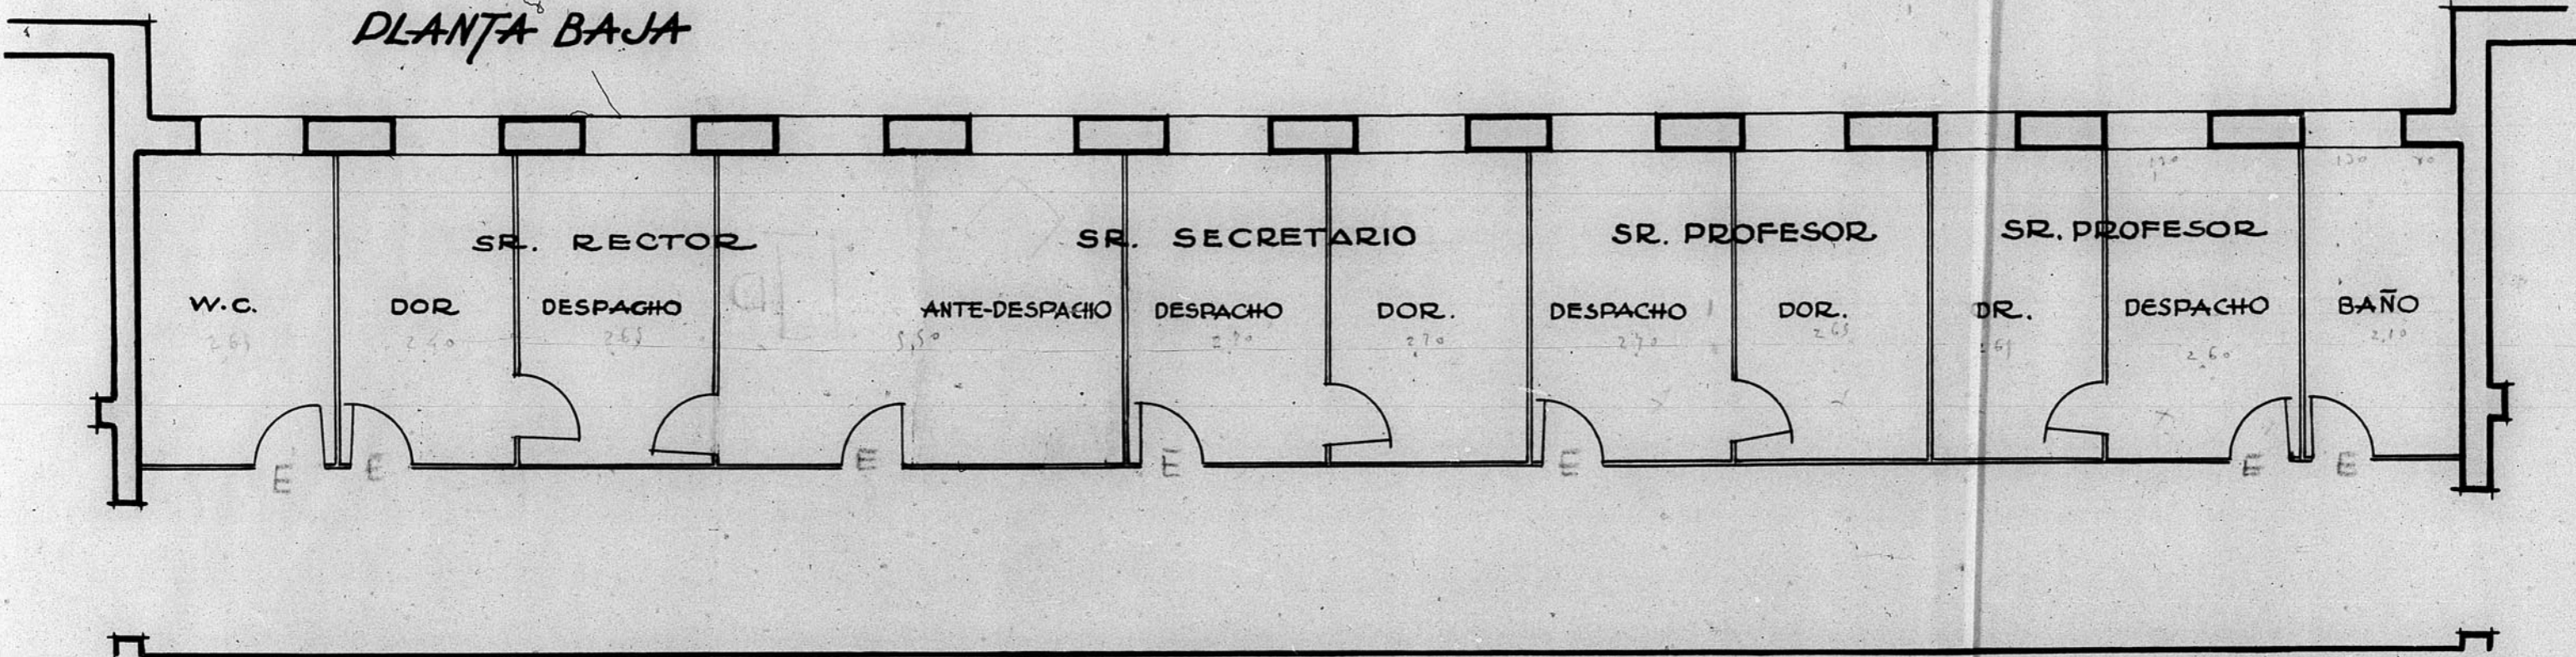

PLANTA PRIMERA

Escala 1:100

