




FACHADA PRINCIPAL

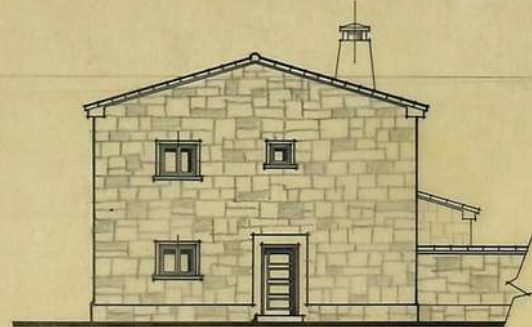


FACHADA LATERAL

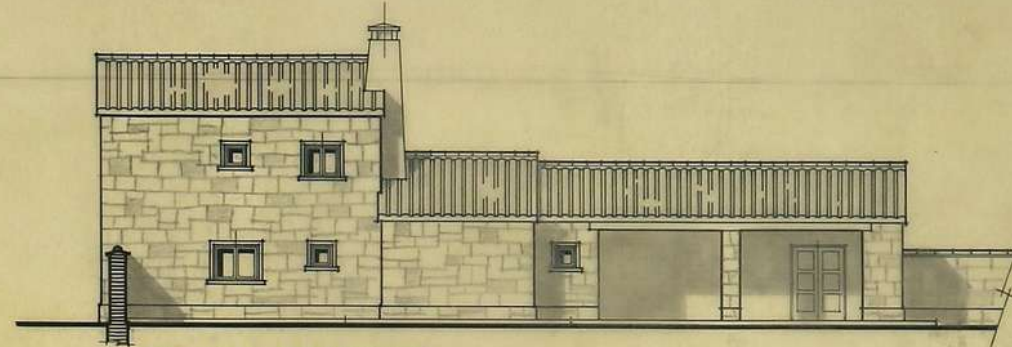


FACHADA POSTERIOR

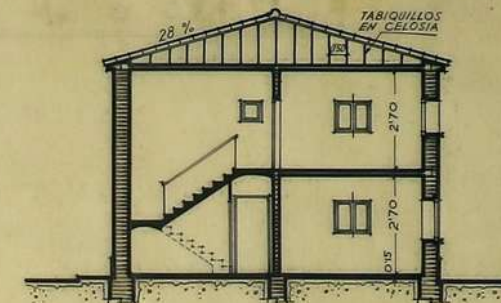


SECCION A-B.

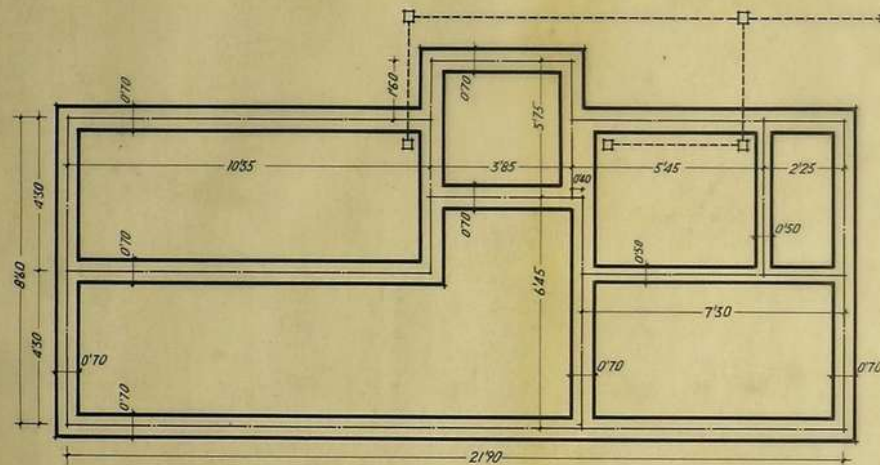


CIMENTOS

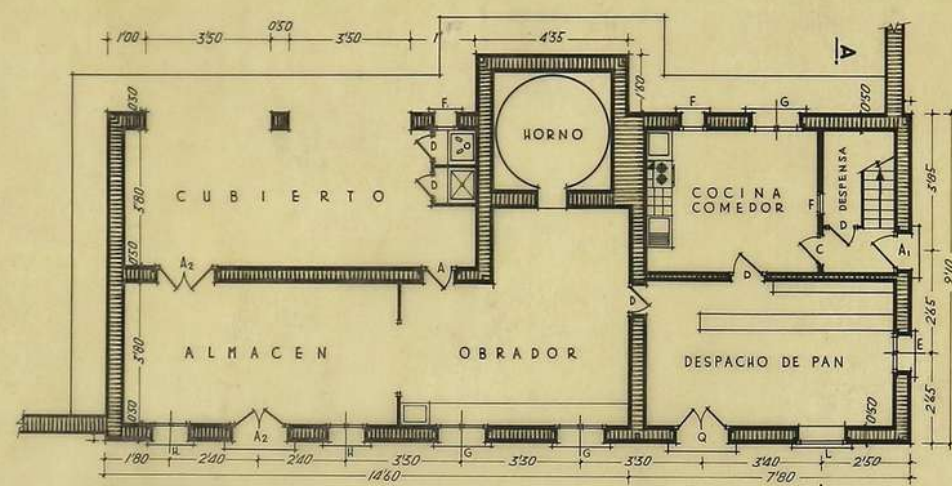

PLANTA BAJA

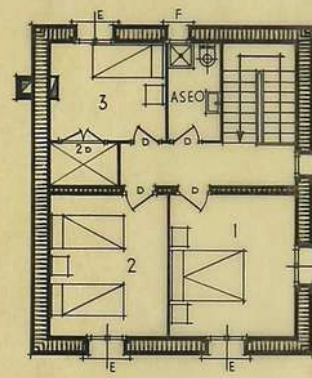


PLANTA ALTA

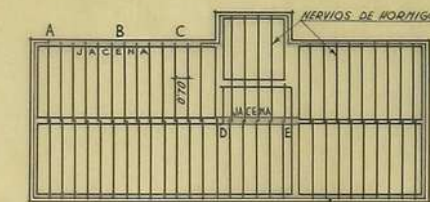


ENTRAMADOS



ESCALA 1:200

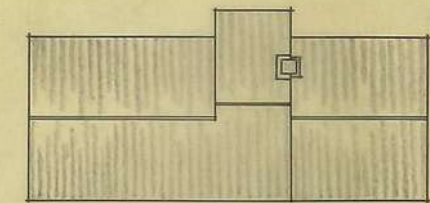

CUBIERTA

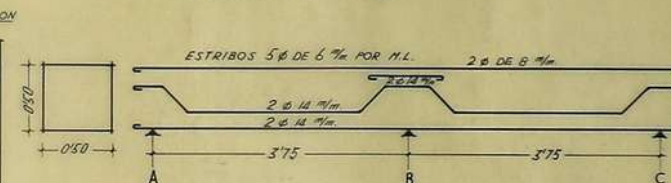

JACENAS

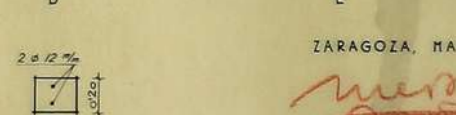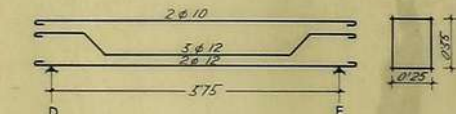

ZUNCHO

ZARAGOZA, MARZO DE 1962.

Meromelo
Arquitectos
ARQUITECTOS