





EDIFICIOS DE LA PLAZA MAYOR.

A.43447-40

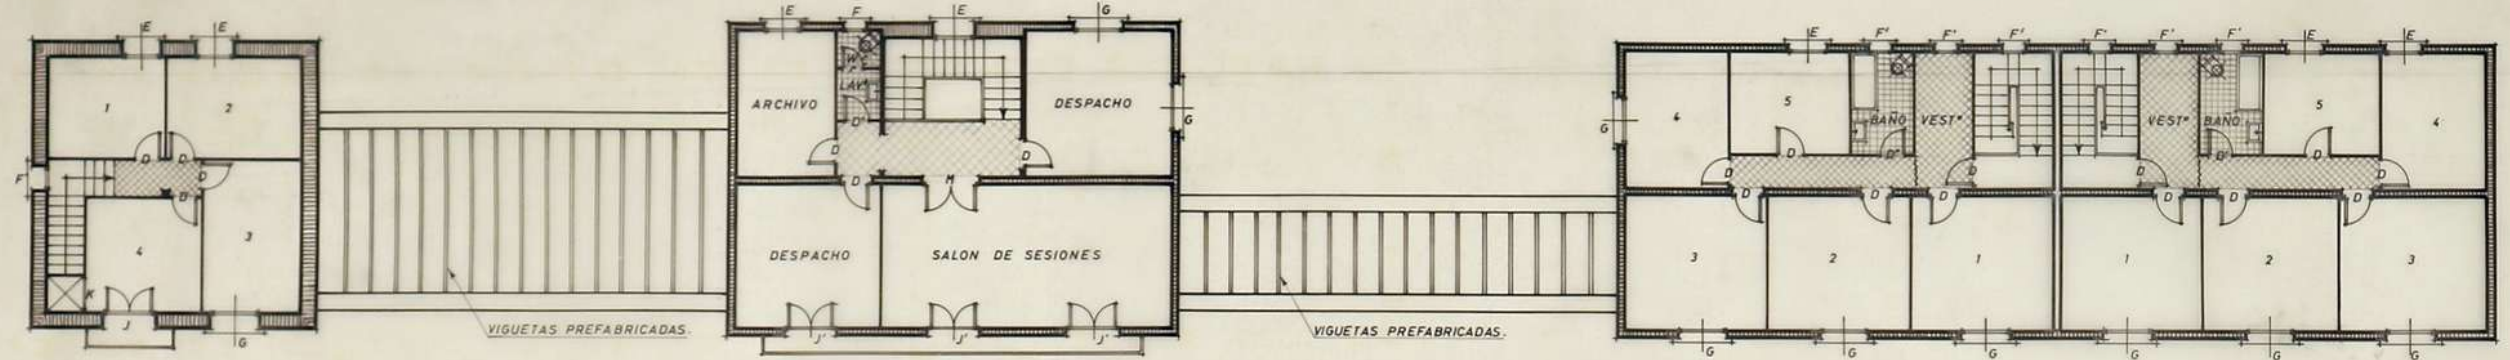

PLANTA ALTA.

ESCALA 1:100

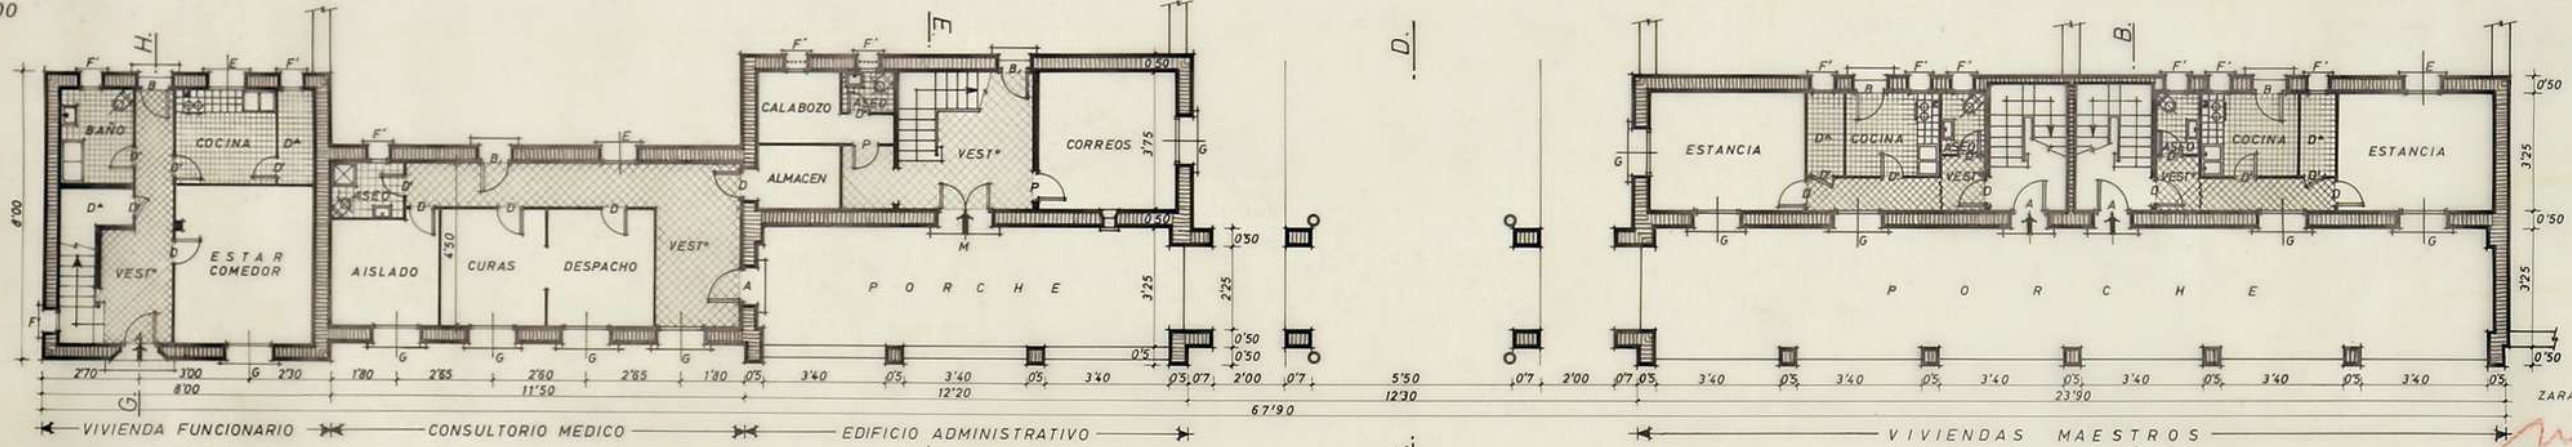

PLANTA BAJA.

ZARAGOZA, MARZO DE 1963.

M. Anula
 ARQUITECTO
 GOBIERNO DE ARAGÓN