


12.839


Rejas para las Escuelas Graduadas "Juan Espinal", en la calle Yague de Salar. (Teruel)  
Planta baja ESCALA 1:10

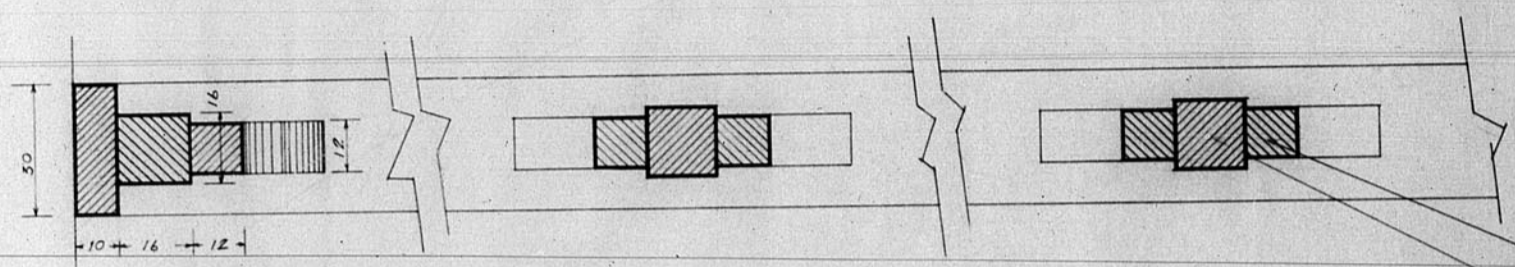

SECCIÓN A-B ESCALA 1:1


CUADRADILLO 12x12 mm

CUADRADILLO 10x10 mm

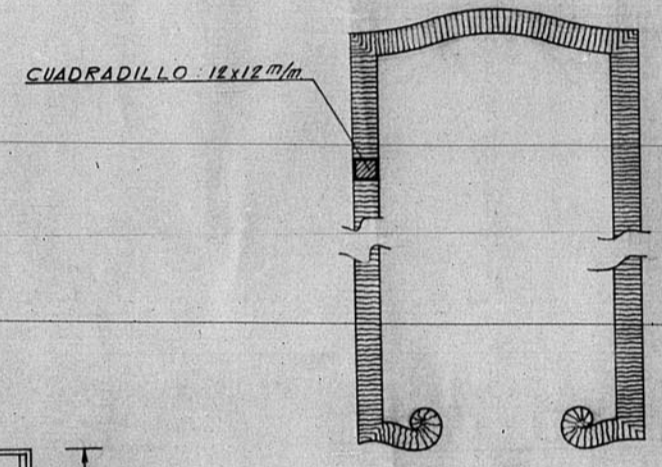


DETALLE, ESCALA 1:2


CUADRADILLO 10x10 mm

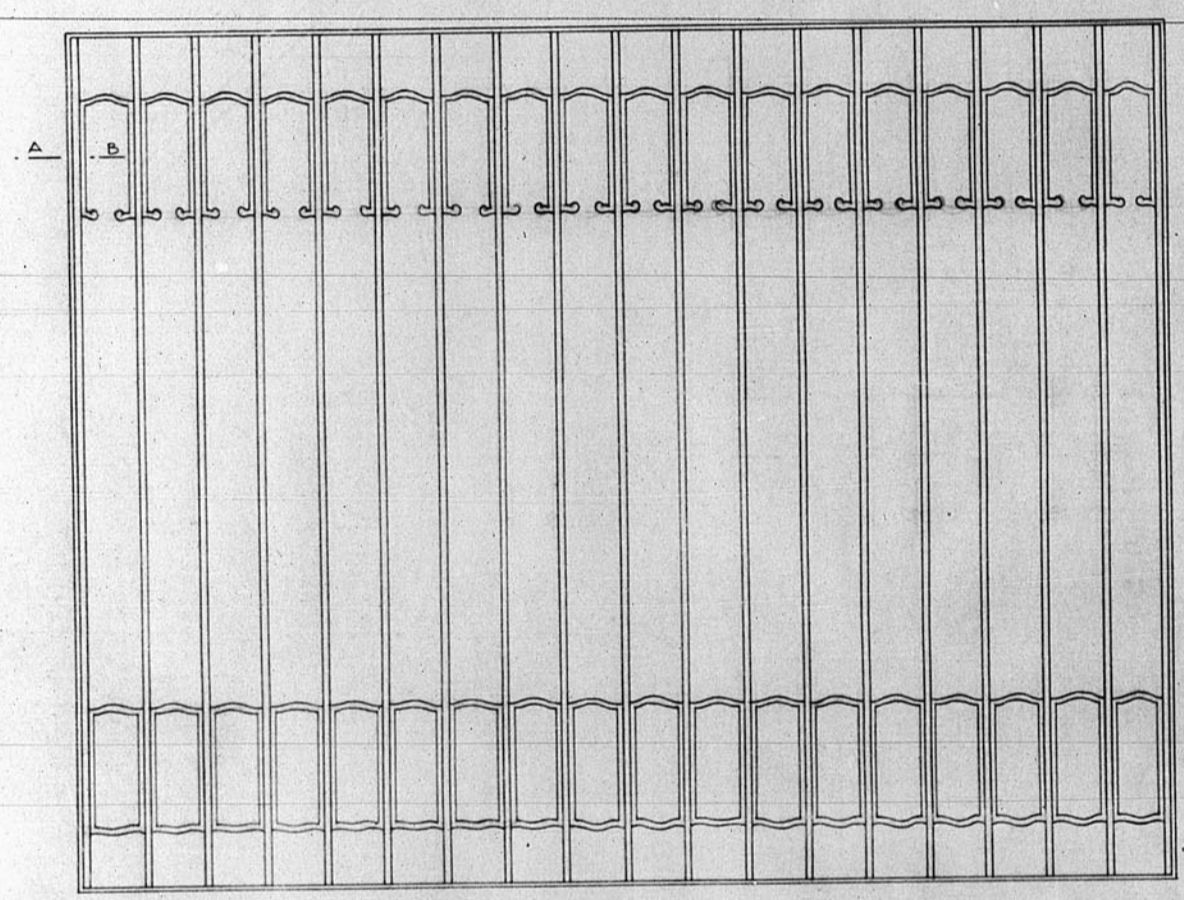


ALZADO 4 IGUALES

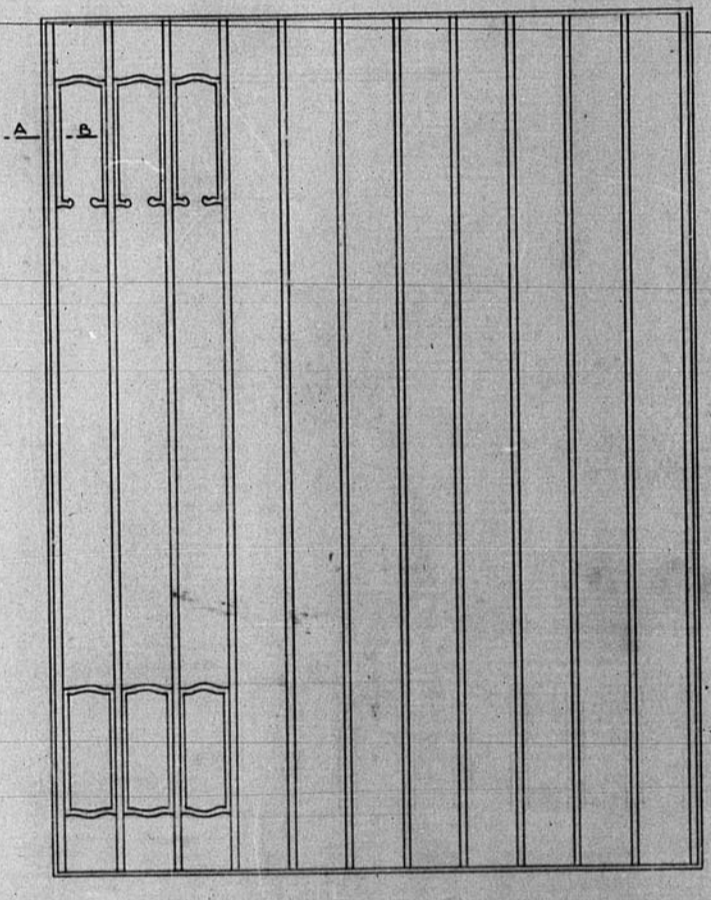


7 IGUALES

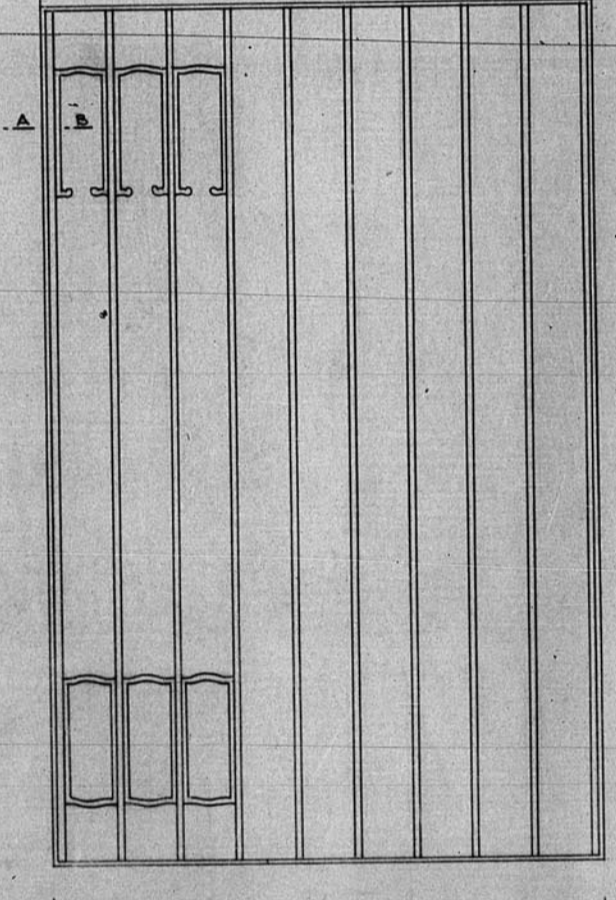

2 IGUALES

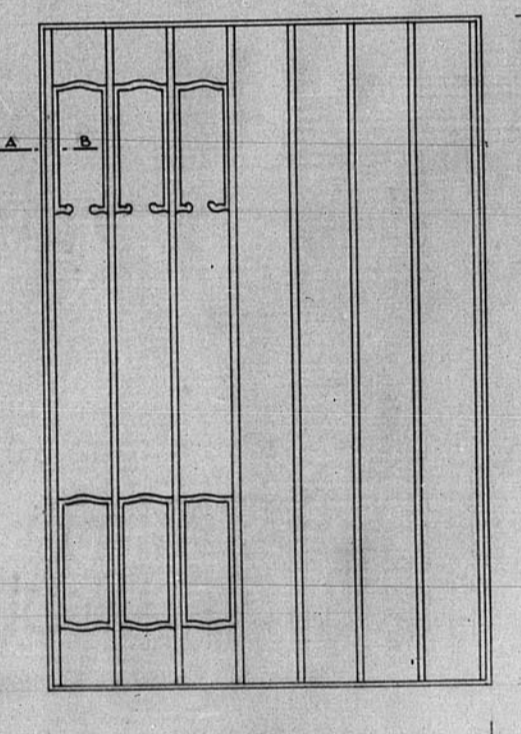

2 IGUALES

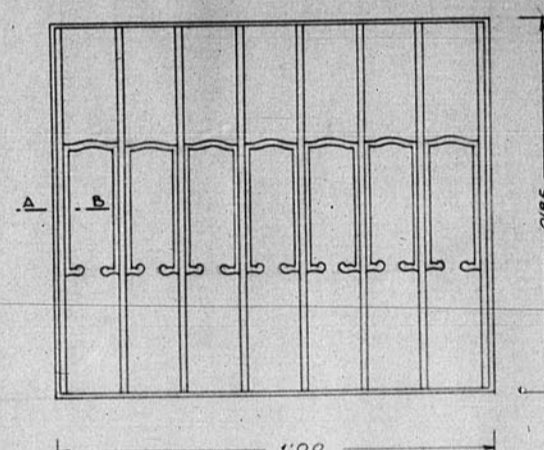

4 IGUALES

TERUEL SEPTIEMBRE 1954

EL ARQUITECTO

*Juan Espinal*

ARCHIVO DE LA COMARCA DE TERUEL  
BANDEJA N.º II PLANO N.º 380 A

