


Calle Hansenbich, 19
C/15 Ciudad Gassman
Estado Actual H.T-24
Escala 1/100

Datos = Pilares del sótano resentidos por haber hecho un refugio al lado.
Varios impactos de cañon en la cubierta.
Falta alguna carpinteria.
Forjados de piso en (1) hundidos, en planta baja

13971

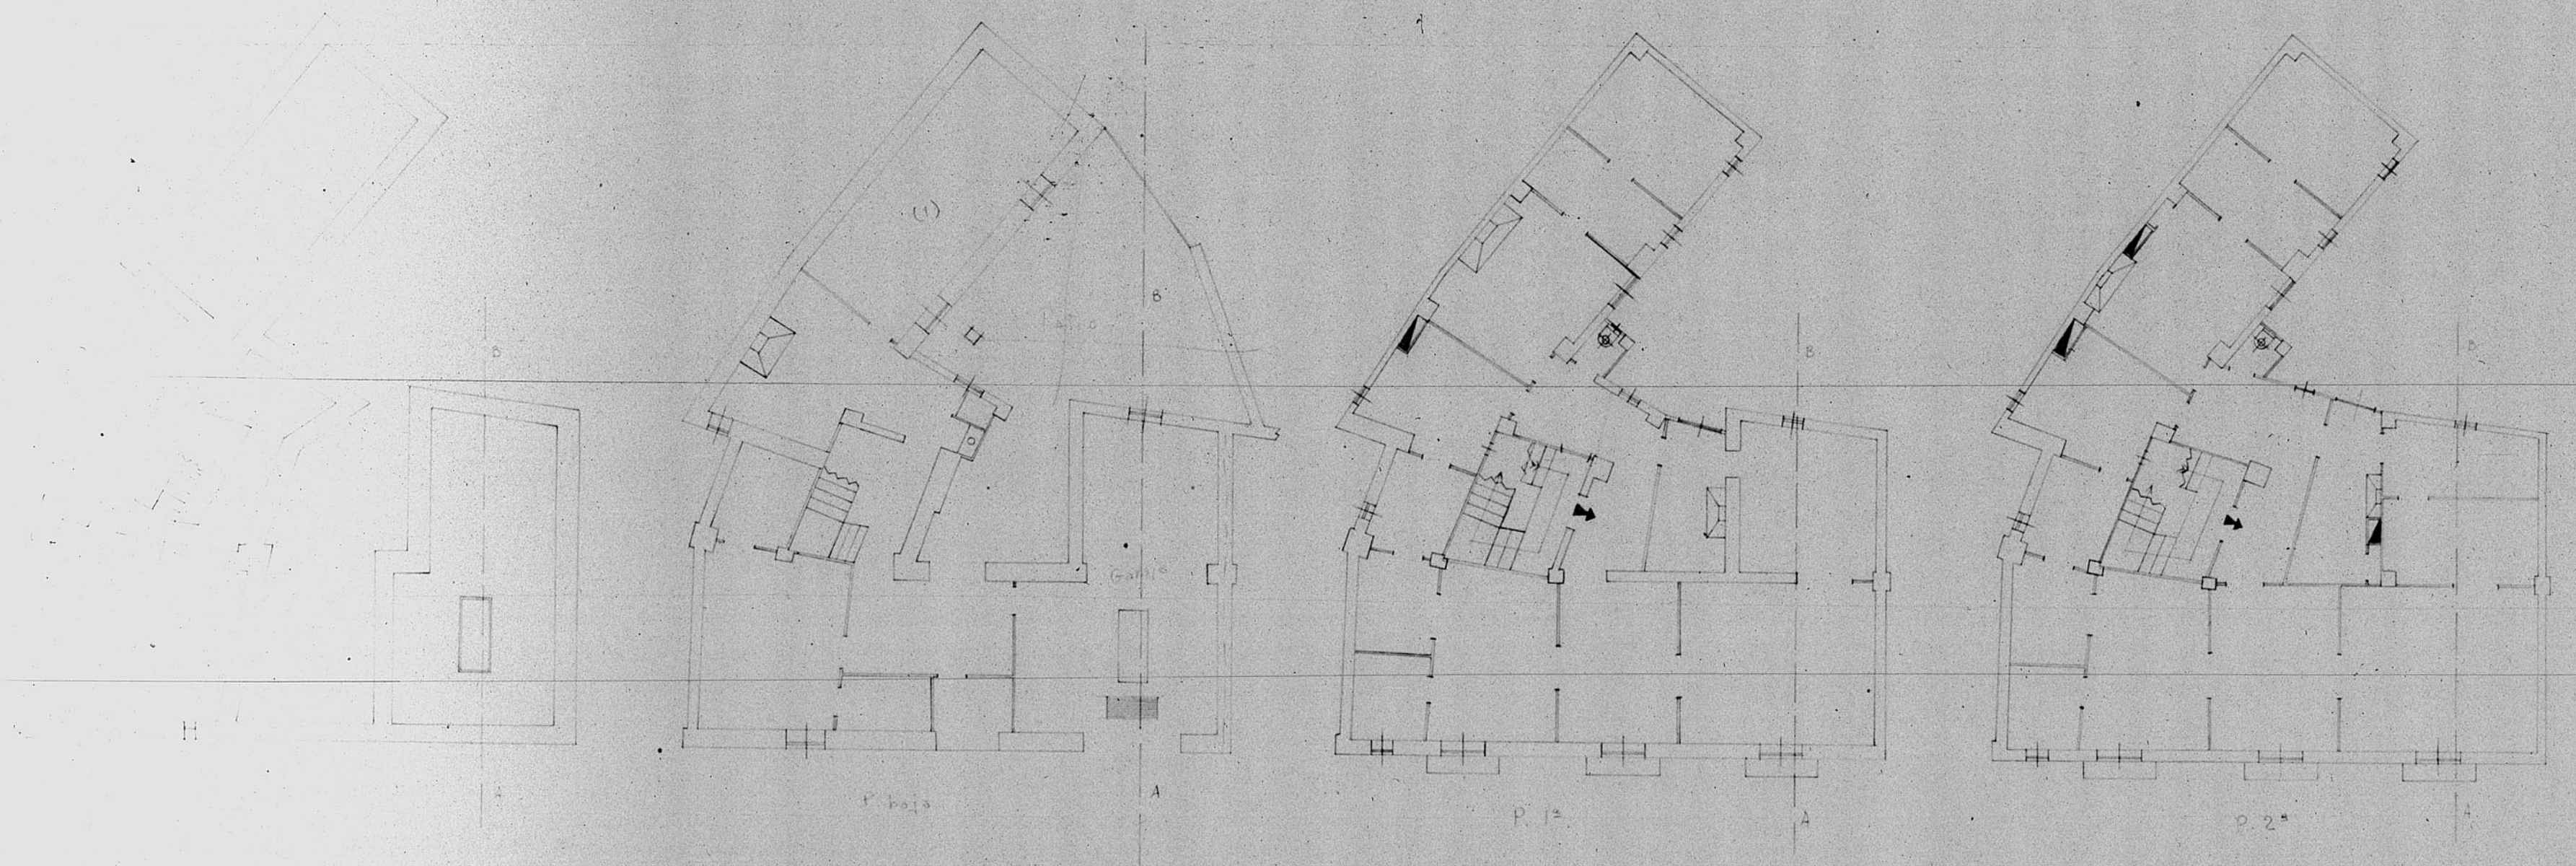

Autog...

