




13.400

13.4
BANDEJA 1 N.º 66

Escuela Sarrion - Estado actual

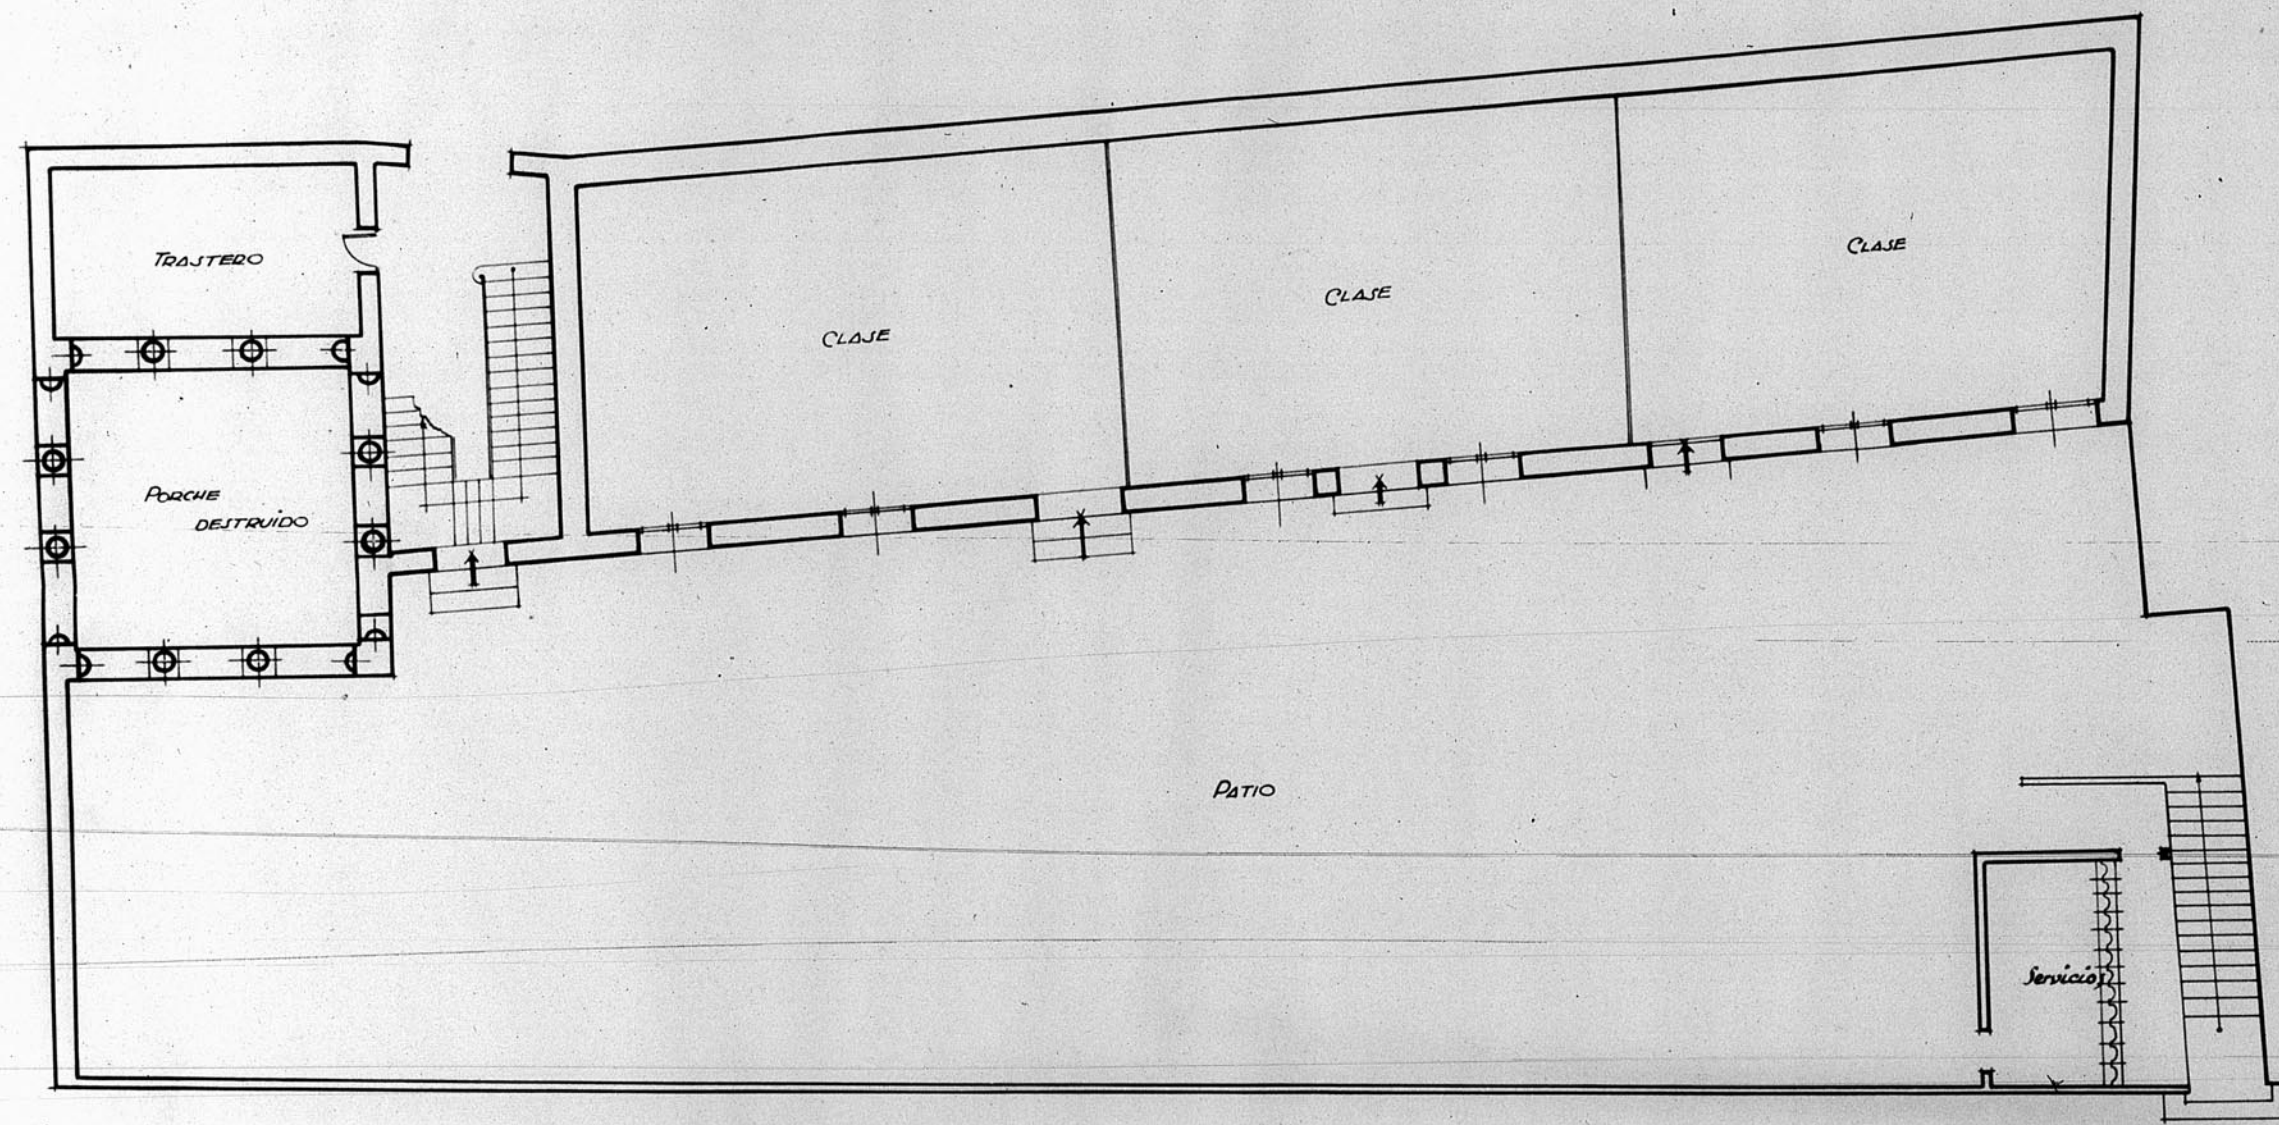


Planta baja

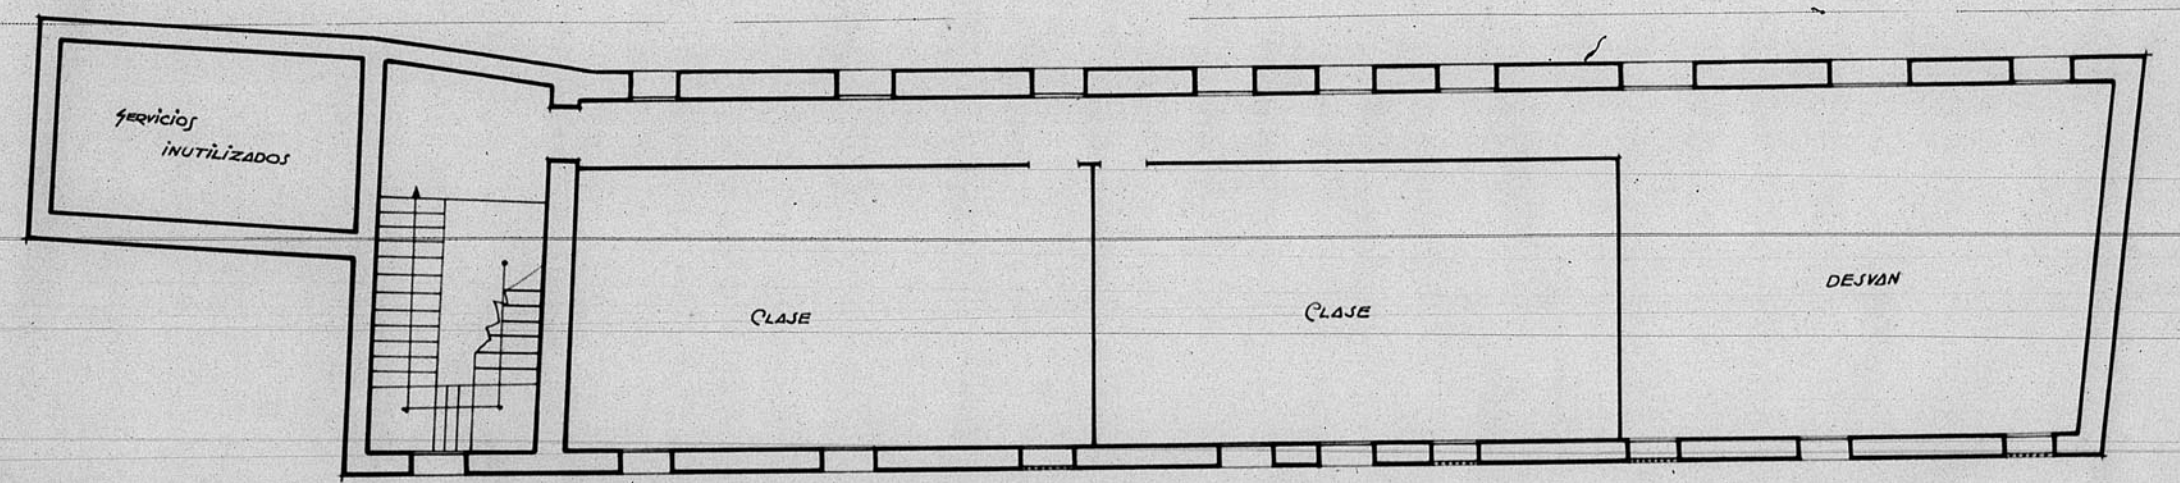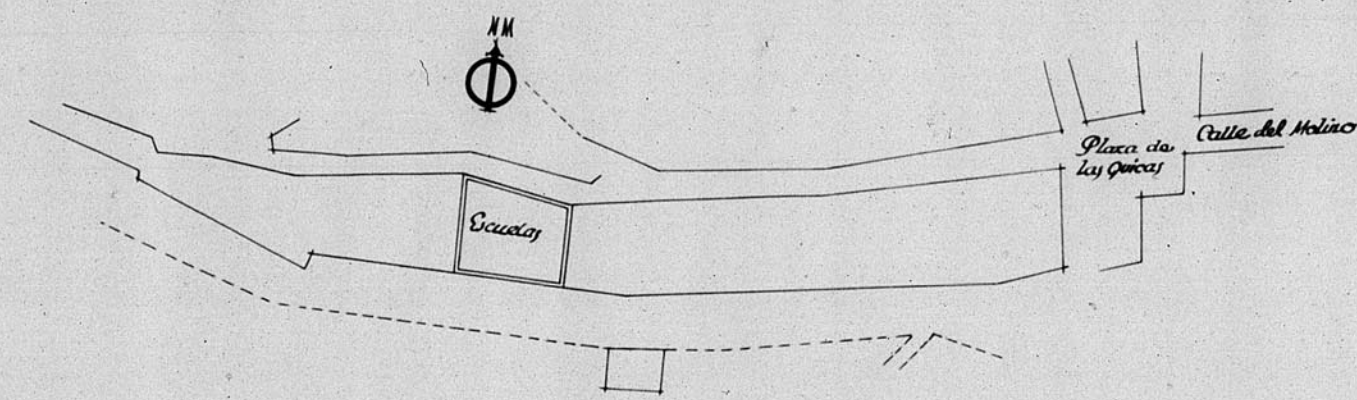

Planta 1ª

ESCALA 1:100

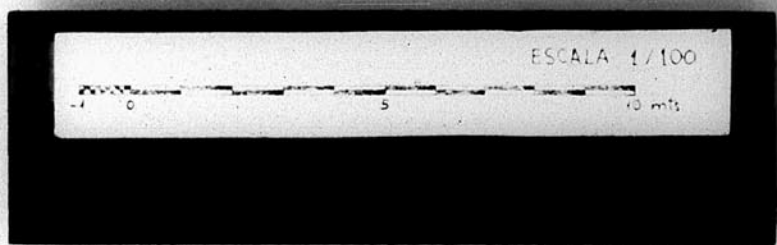

ARCHIVO DE LA COMARCA DE TERUEL
BANDEJA N.º 9 PLANO N.º 66

Plan 13.400