

H.CO-12.

CONCUD
Reconstrucción de la casa de Pedro Pablo Tello

ESTADO ACTUAL
ESTADO de REFORMA


1:100.
1:100.

Nº de Proyecto 512.

Torresblanca


130

ESTADO
H.CO-12


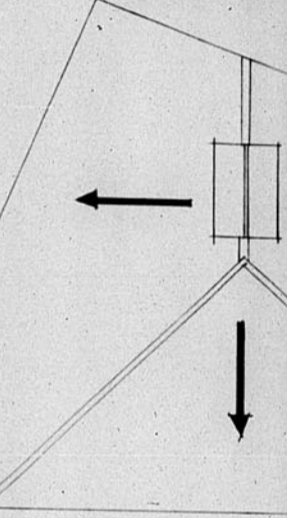


CUBIERTA



REFORMA

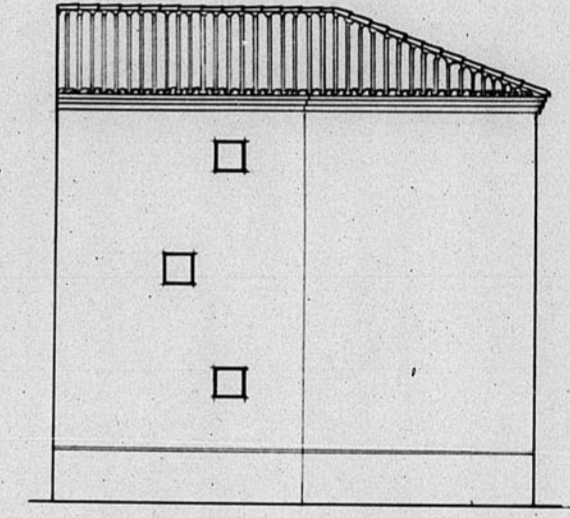



ALZADO O.

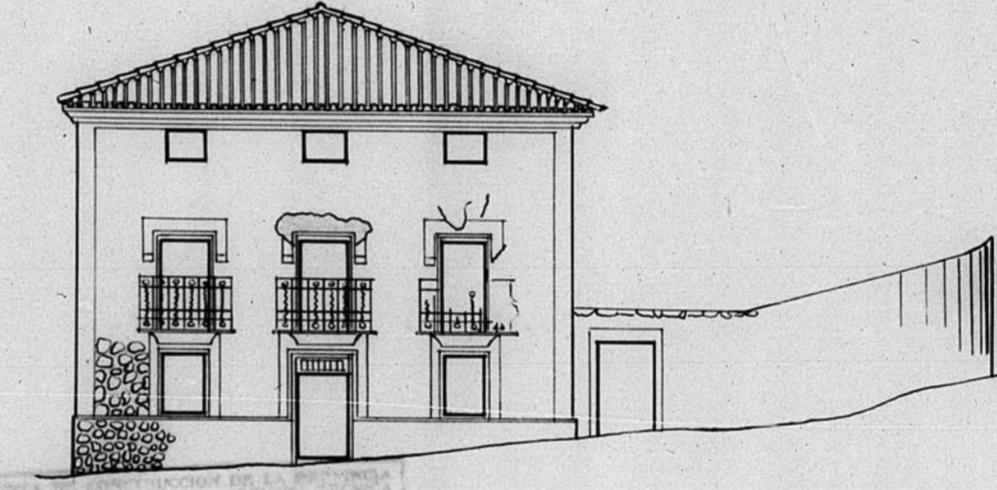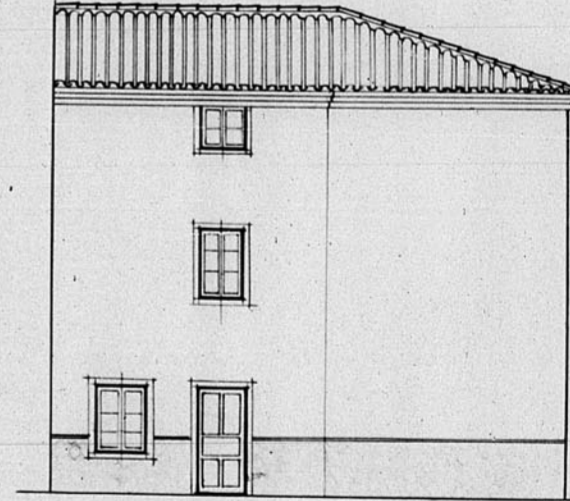



ALZADO S.

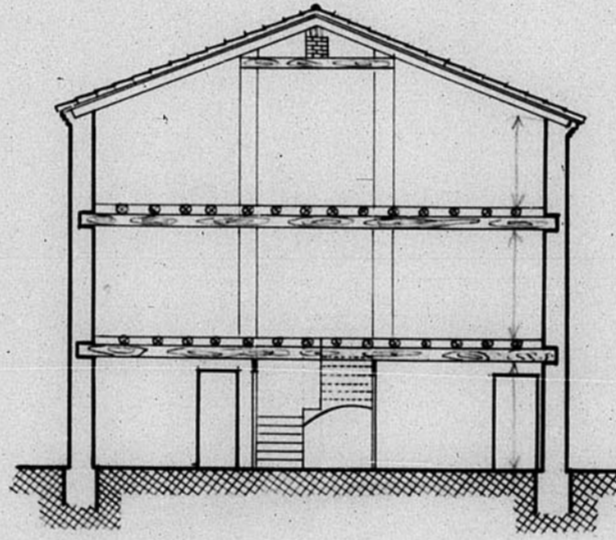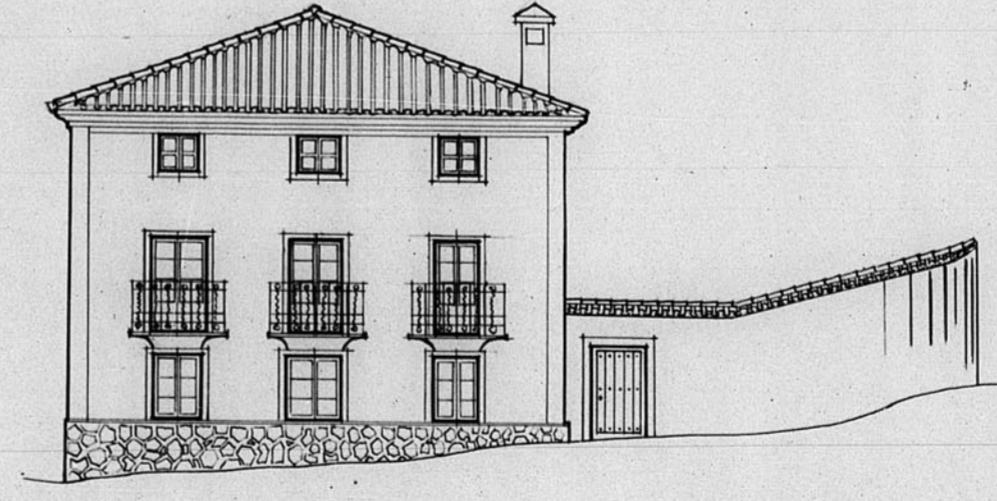


SECCION

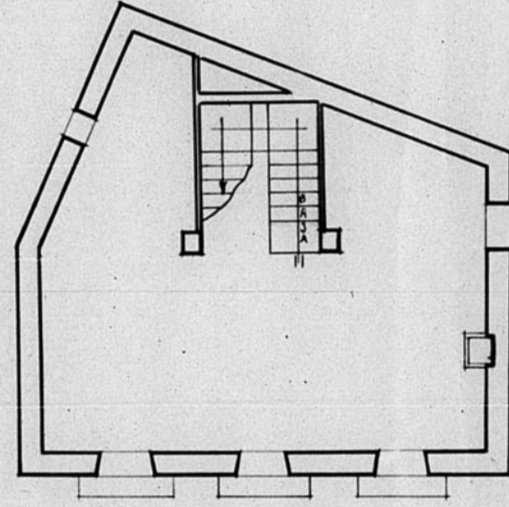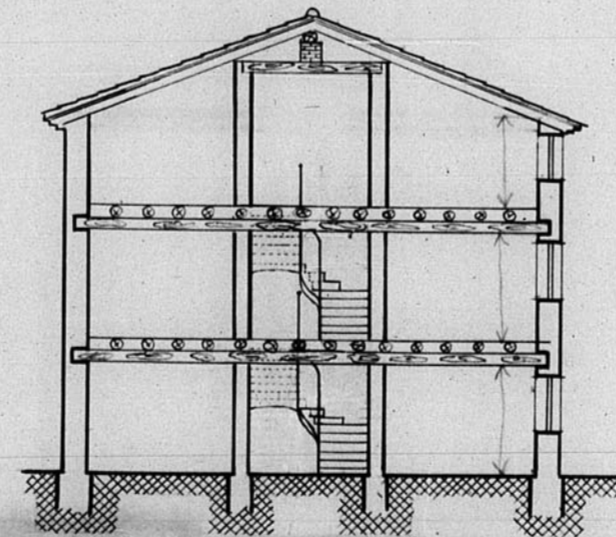


PLANTA 1ª

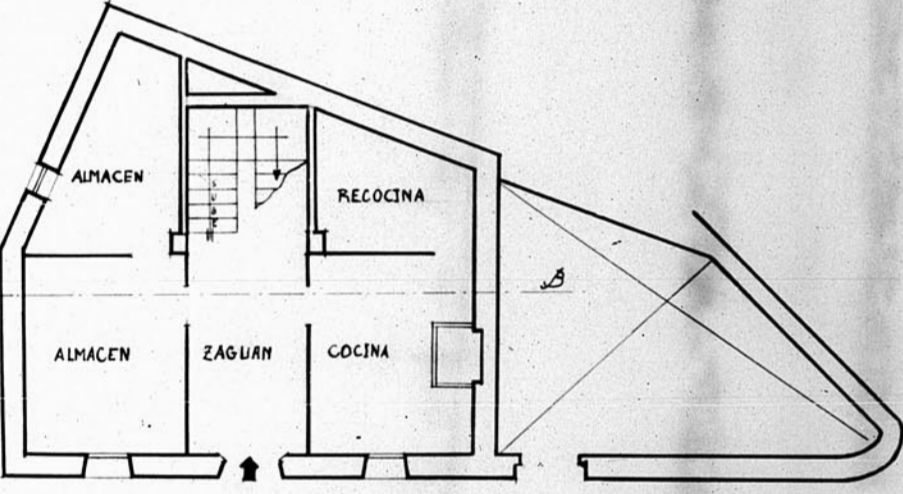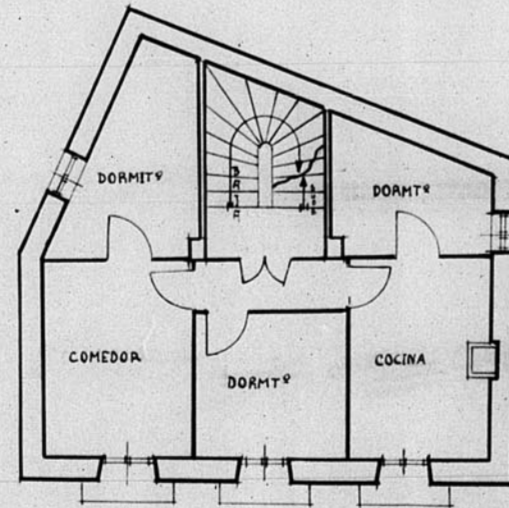

PLANTA BAJA

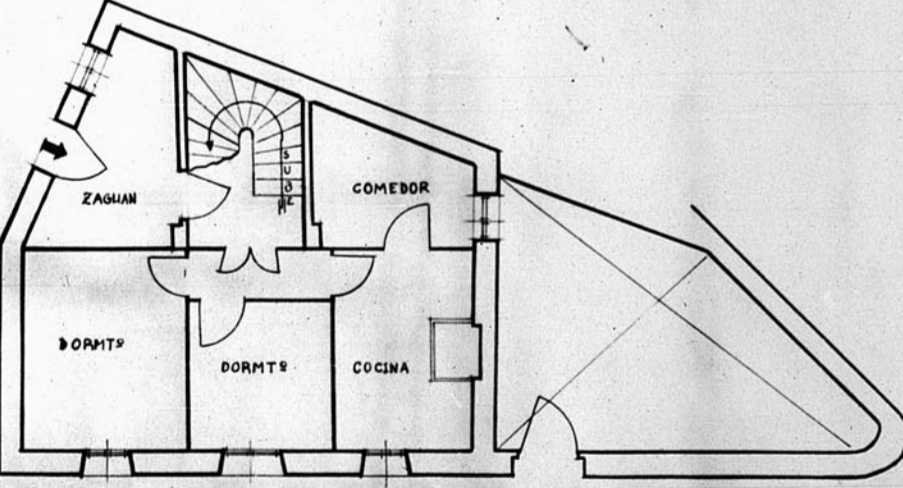

ESCALA 1/100

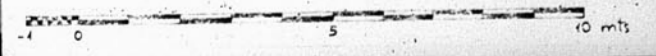

H.CO. 12.

CONCUD
Reconstrucción de la casa de Sancho Siles Nolasco

ESTADO ACTUAL

1:100.


ESTADO de REFORMA

1:100.


512

Josep M. Nolasco


B.027

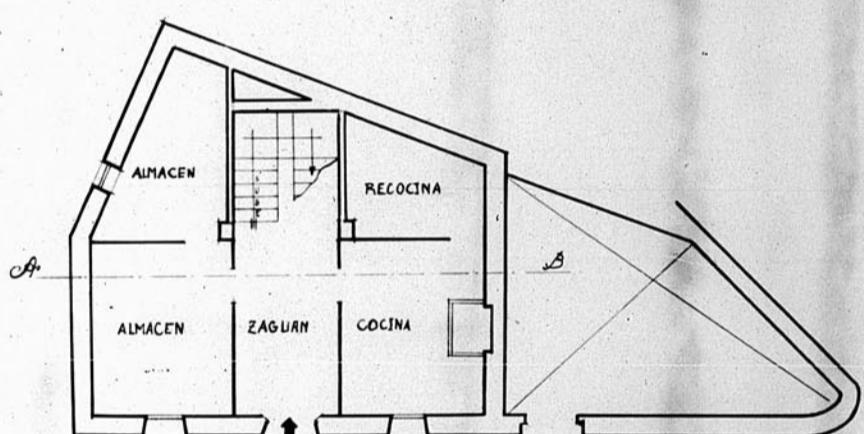


PLANTA BAJA

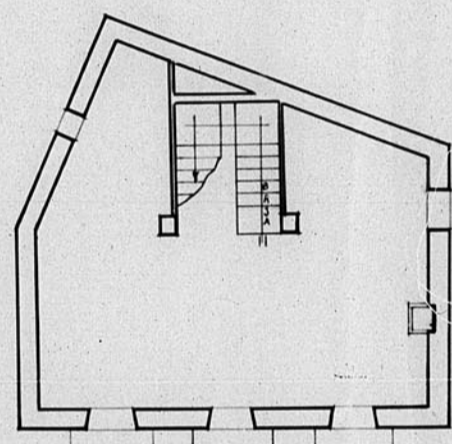


PLANTA 1ª

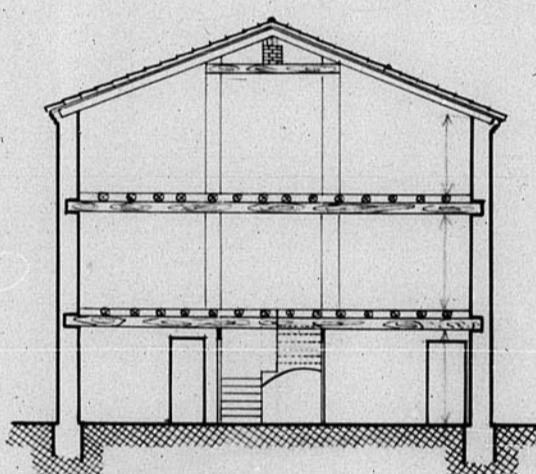


SECCION

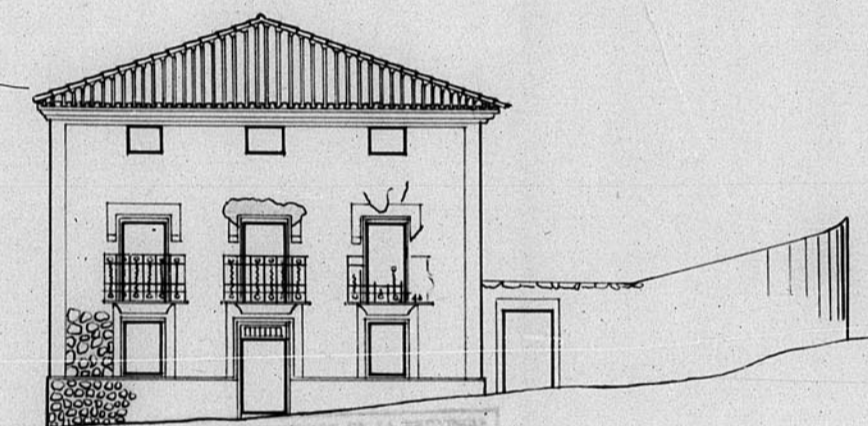


ALZADO S.

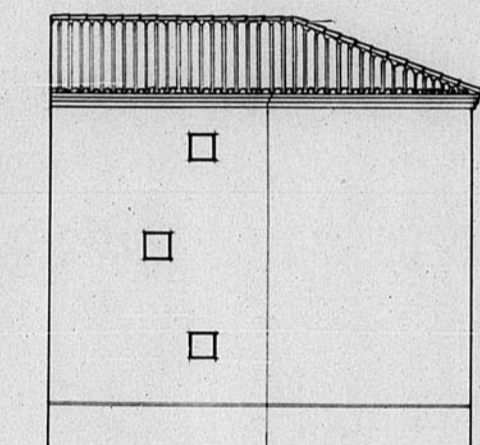


ALZADO O.

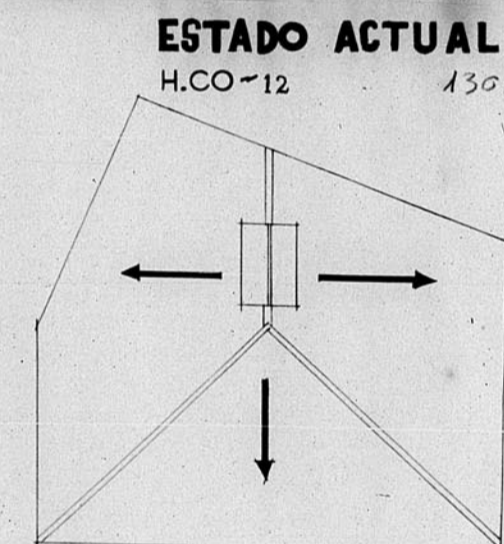


CUBIERTA

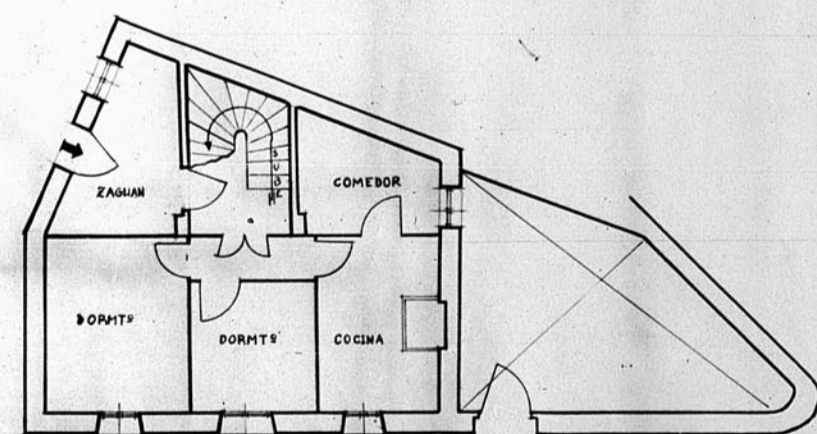


PLANTA BAJA

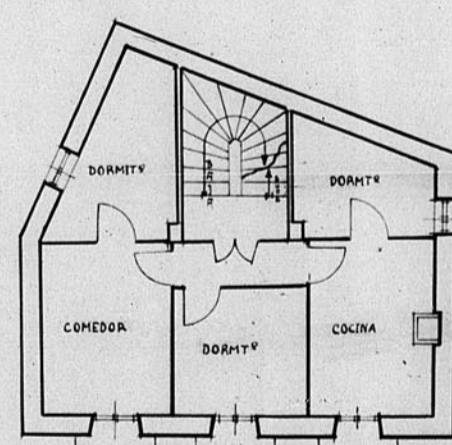


PLANTA 1ª

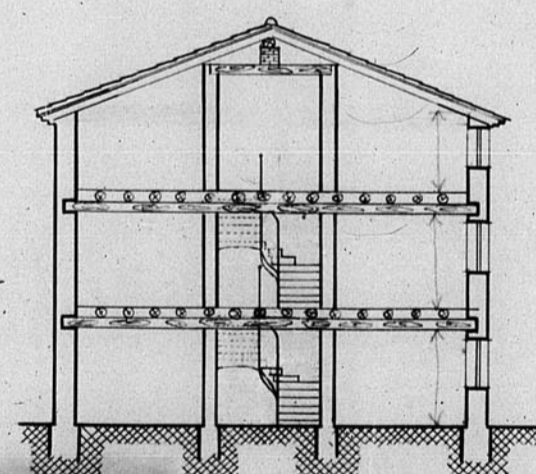

SECCION

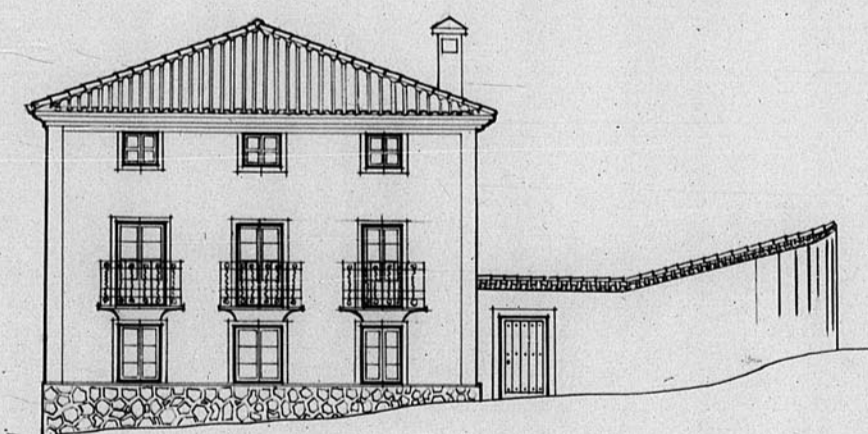

ALZADO S.

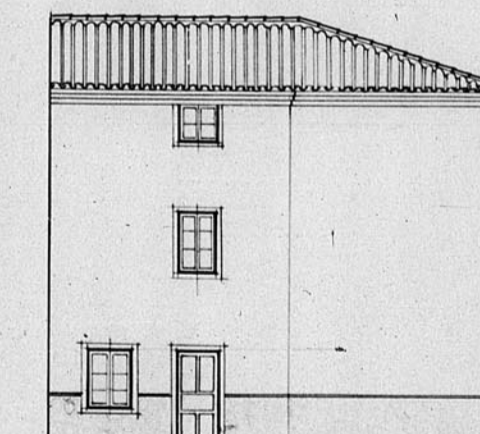

ALZADO O.

REFORMA

JUNTA DE GOBIERNO DE LA PROVINCIA DE TERUEL
Números de Archivo 512

ESCALA 1/100