


Dirección General de Regiones Devastadas  
Arquitectura

12.479.

Teruel - Proyecto de reparación - Iglesia San Miguel

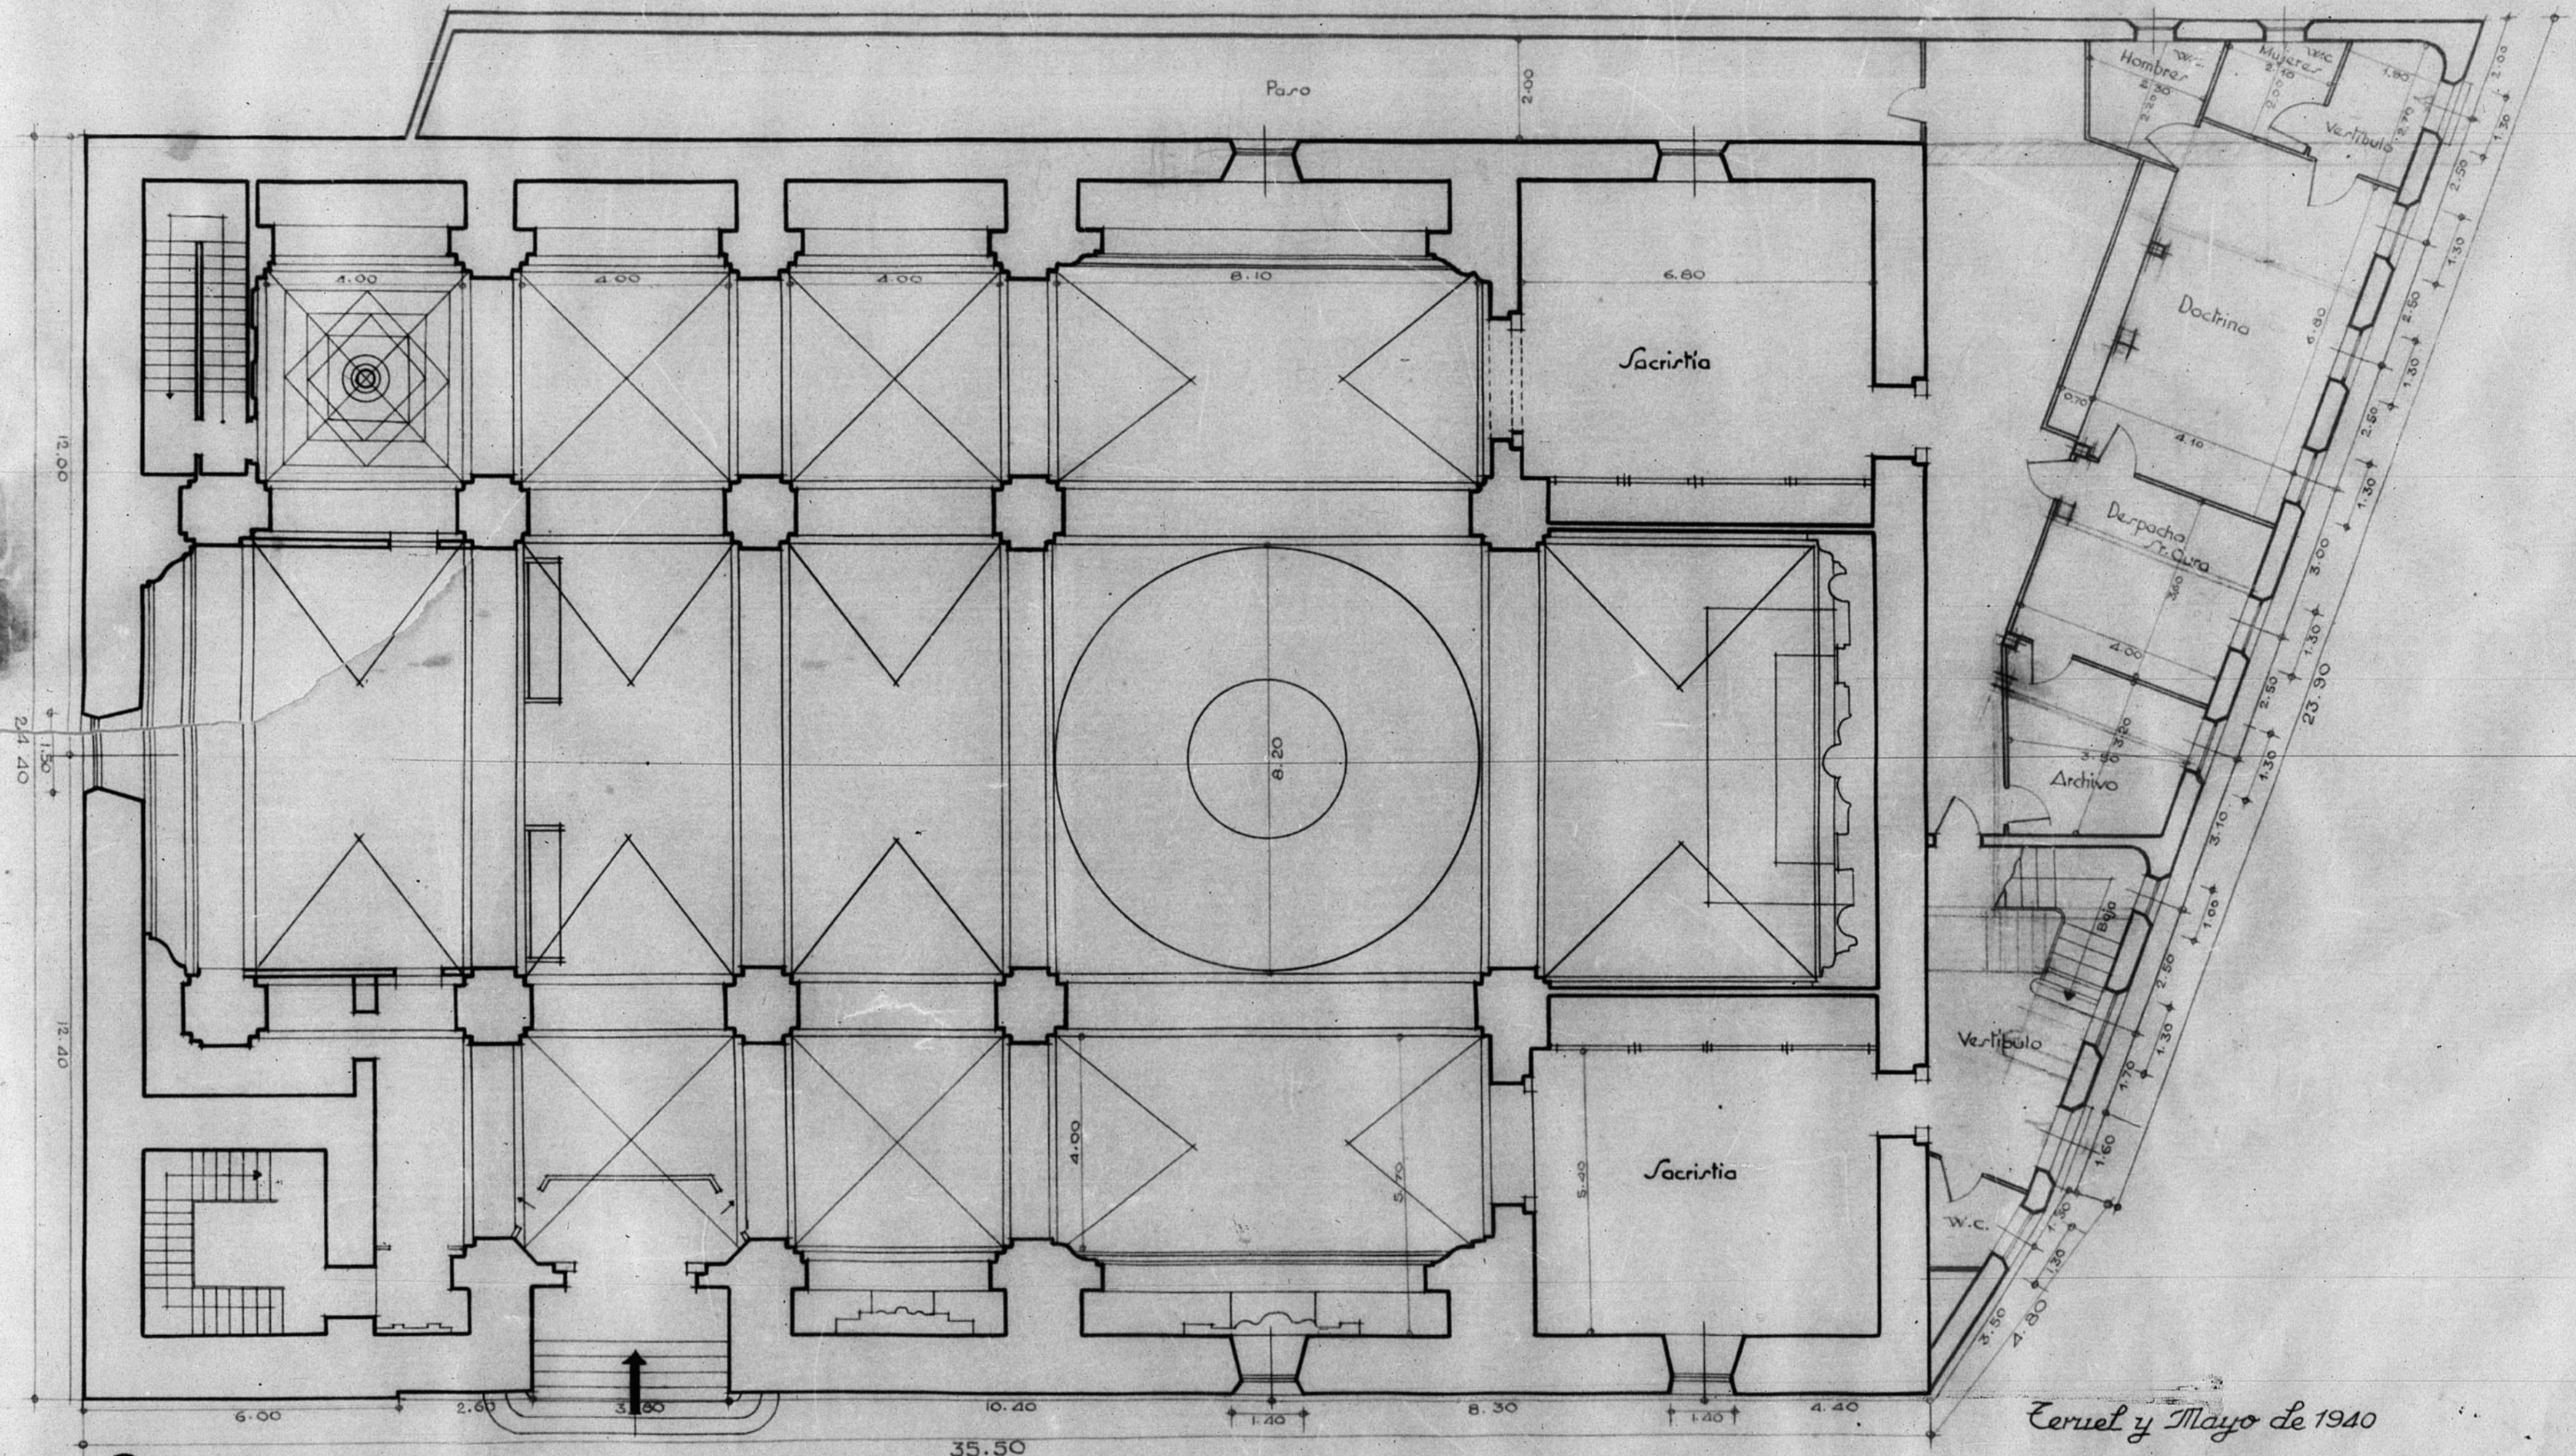

Planta Baja  
Escala 1:100

V. B.º

El Arquitecto Jefe.

*Jose M. Lapuente Vellera*

Teruel y Mayo de 1940

El Arquitecto,

*JULIAN FORNIEU*

JUNTA DE CONSTRUCCION DE LA PROVINCIA DE TERUEL  
Números de Archivo 122

