

12.790


10

Habilitación del Convento de Capuchinos para Prisión.

Ceruel 14 de Marzo de 1940


El Ingeniero Jefe de obras

[Handwritten signature]

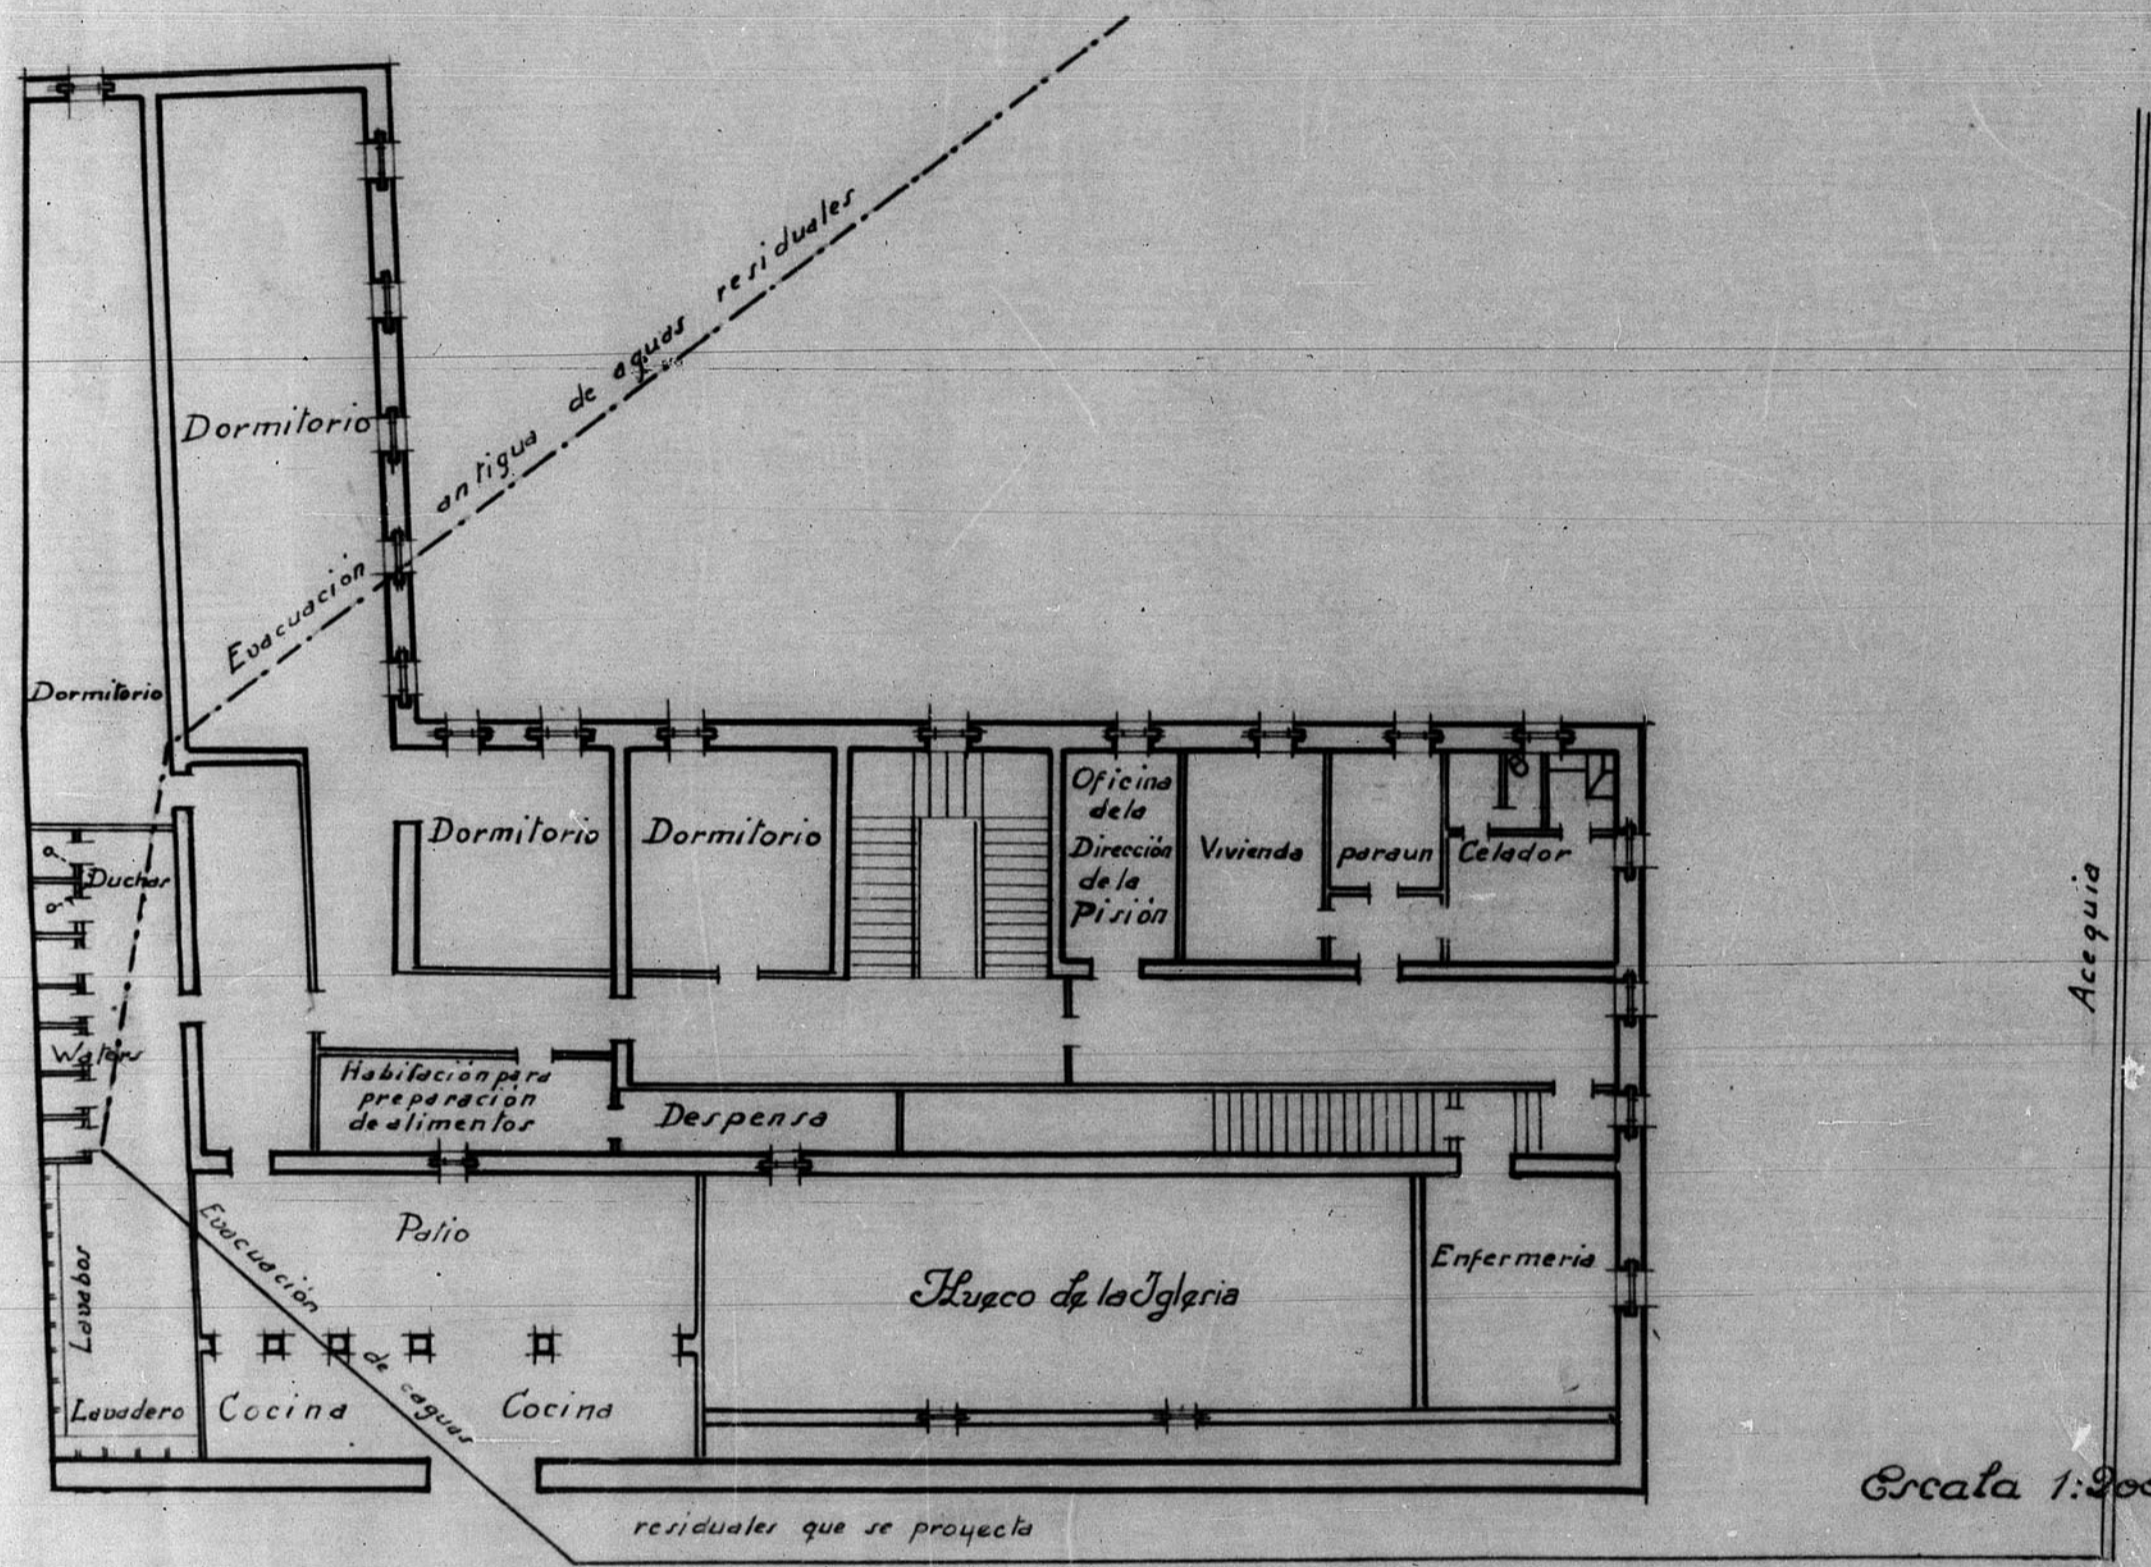


Escala 1:200.

PLANTA 1ª

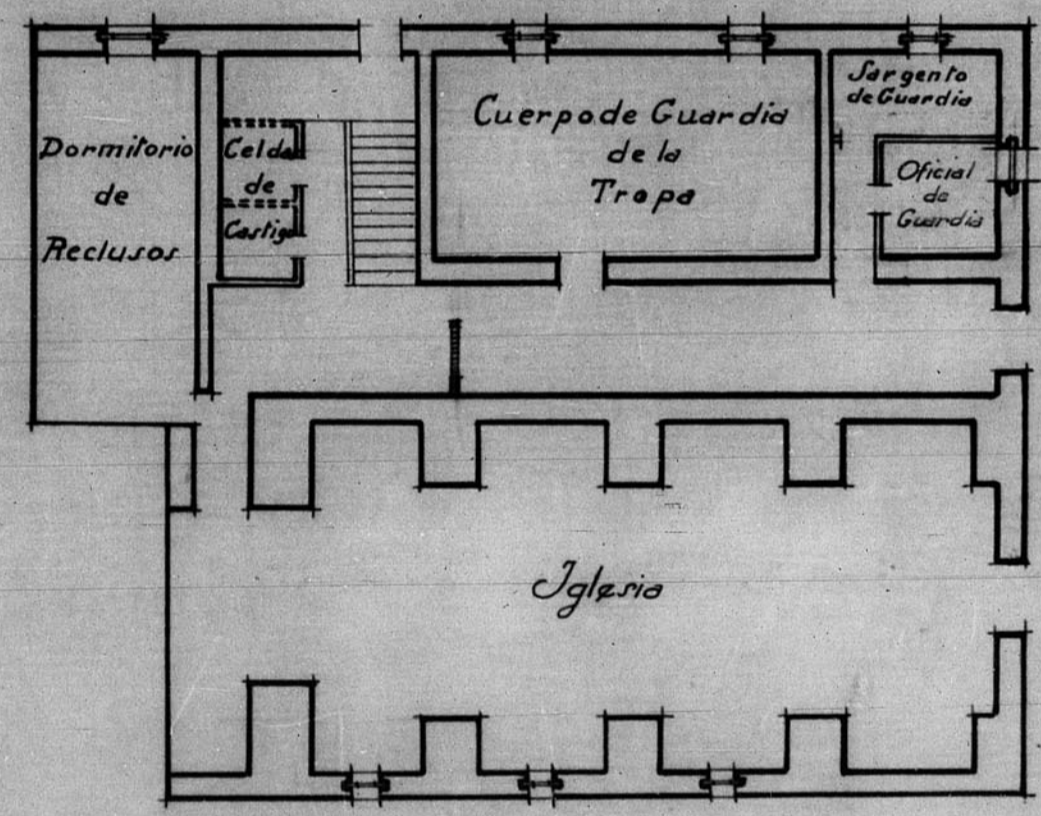

PLANTA BAJA

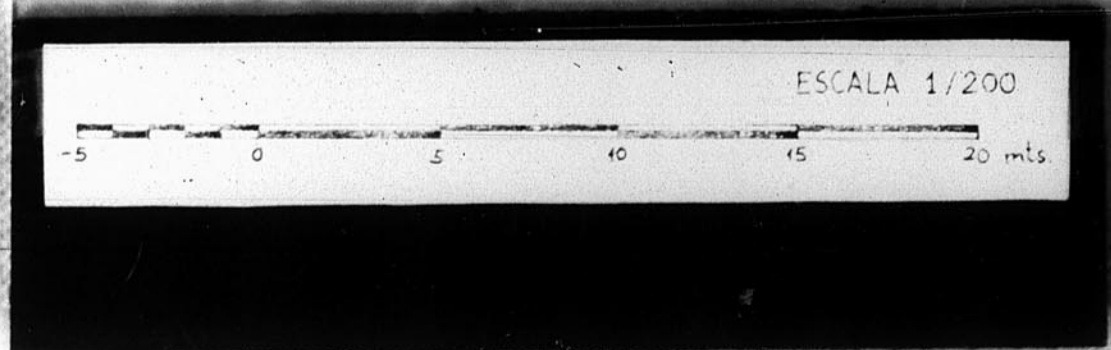

JUNTA DE GOBIERNO DE LA PROVINCIA DE TERUEL
 Número de Archivo 233