



13.333

3 copias


H-7. 33

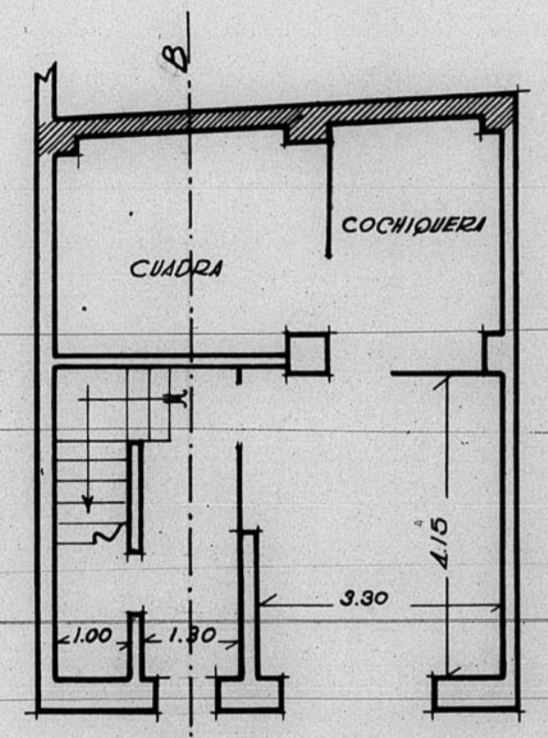

PLANTA BAJA

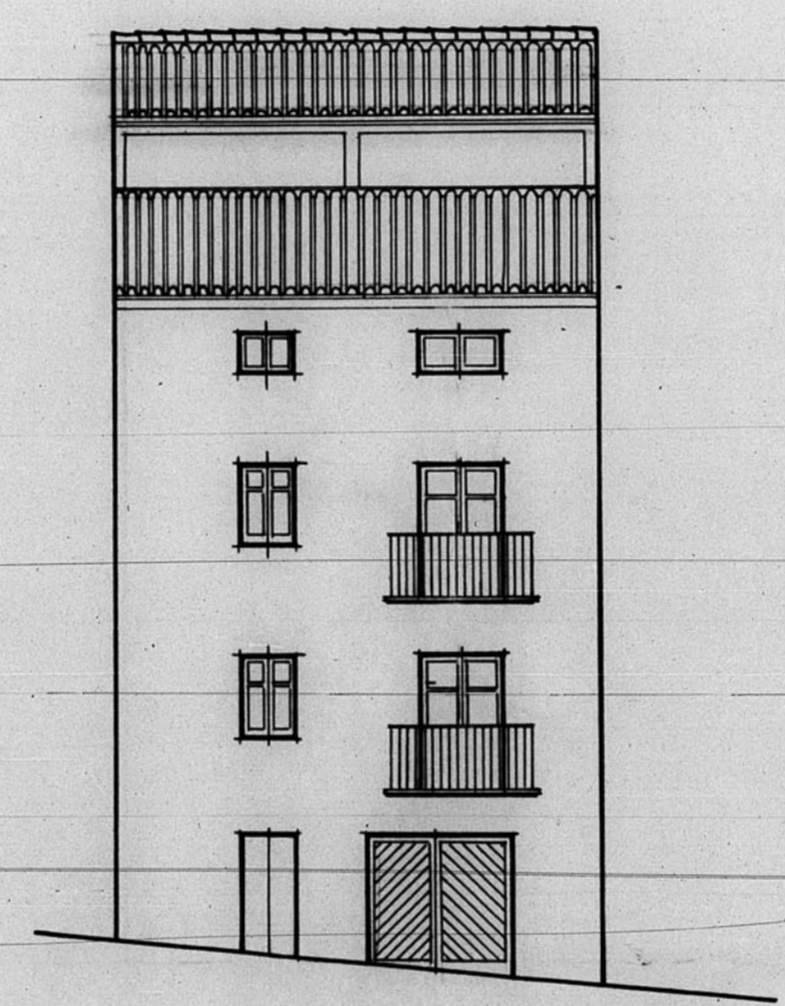

AIZADO

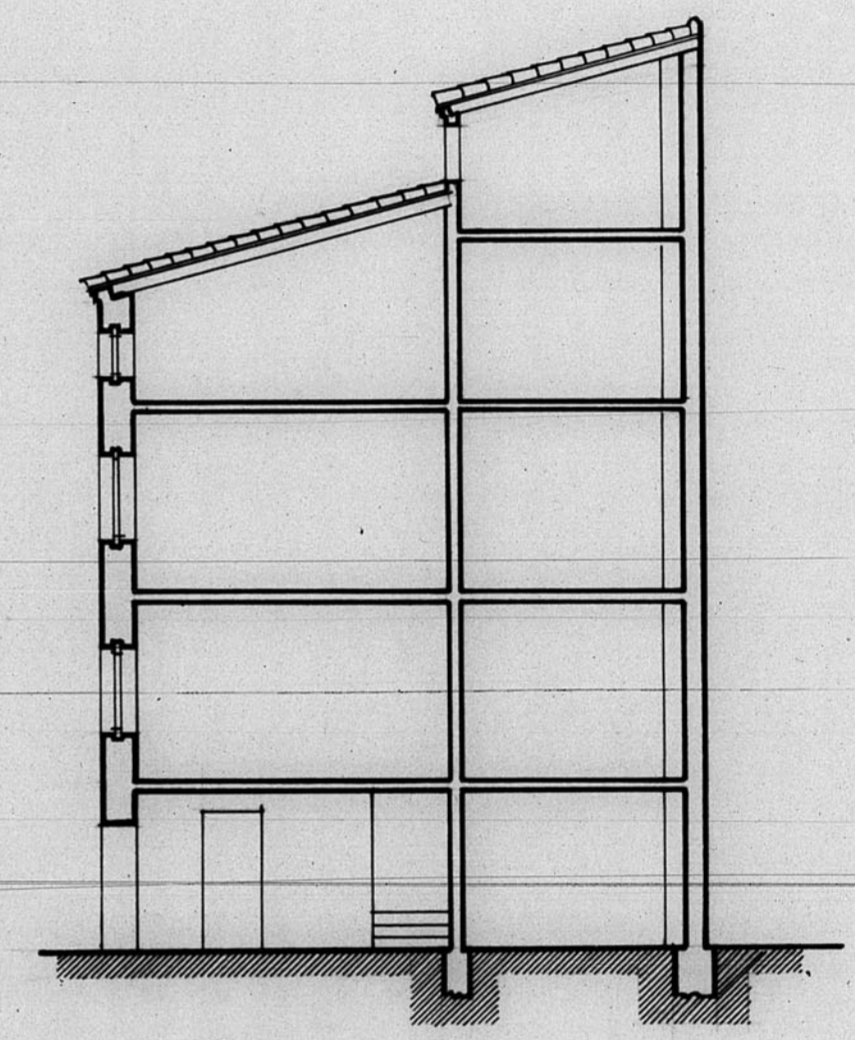

SECCION

ESCALA 1:100.

Arquitecto Sr. Salvador Marin Jimenez

60A²

