



A-43479-2/1-7


# PALACIO DE LA ALFRANCA - ZARAGOZA - ESTADO ACTUAL

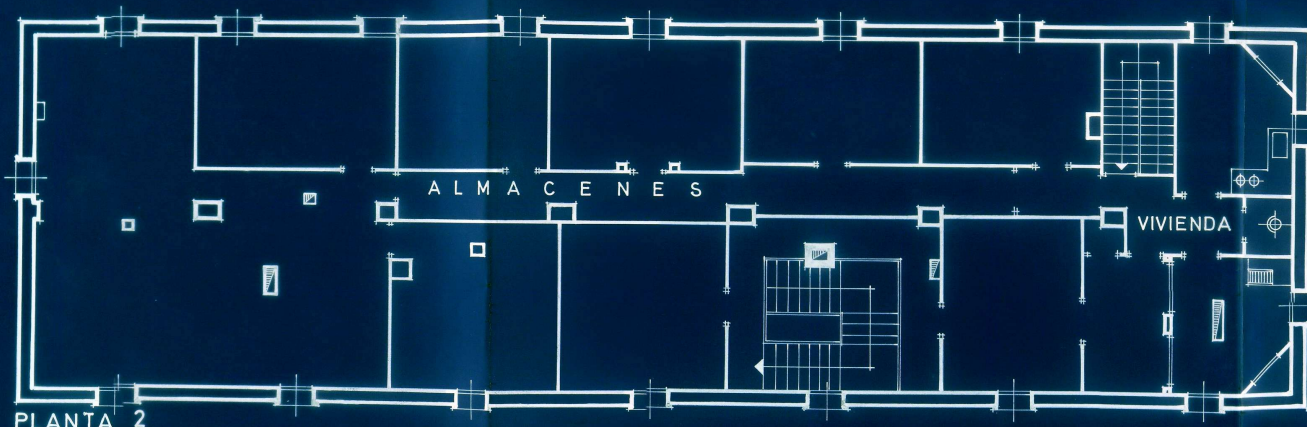

PLANTA 2

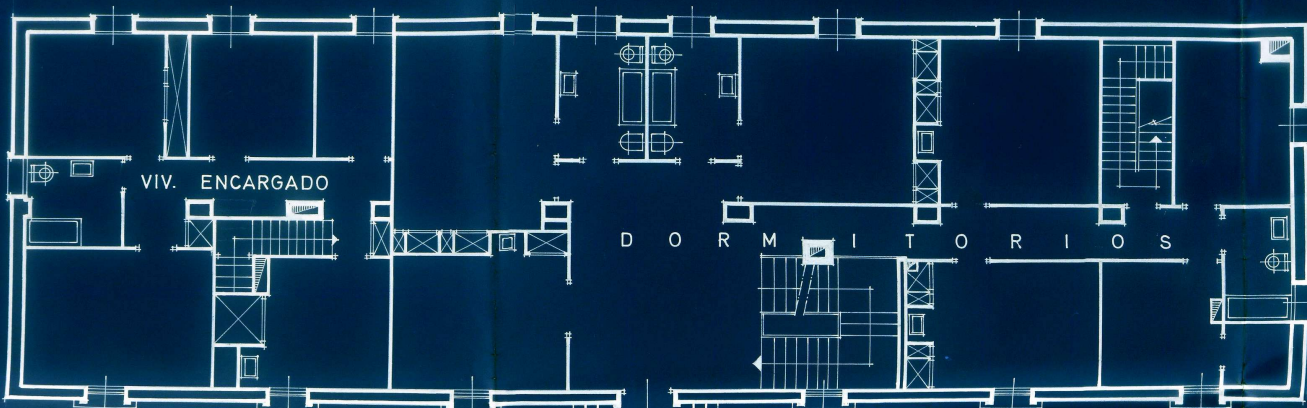

PLANTA 1

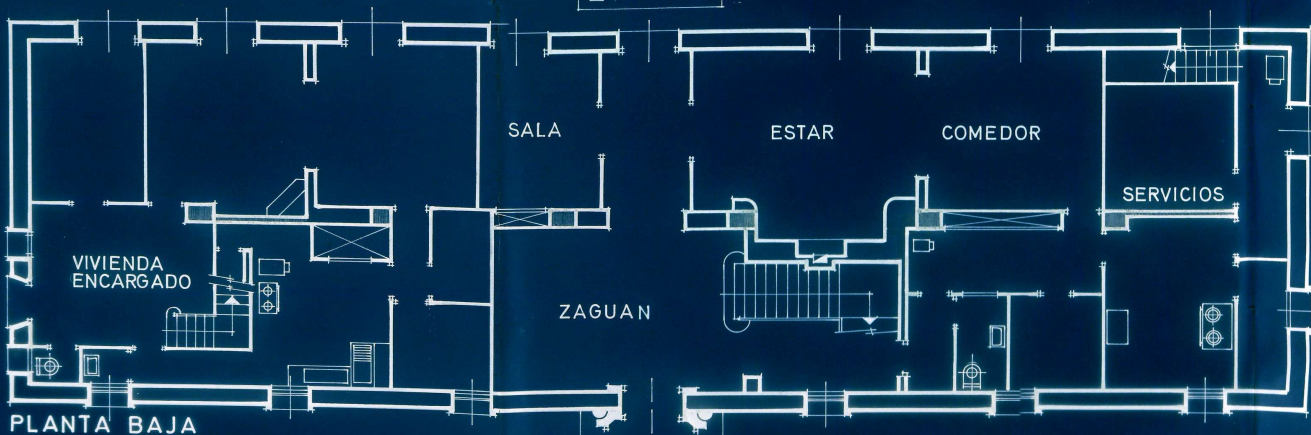

PLANTA BAJA


ESCALA 1:100  
0 1 2 3 4 5m.

ZARAGOZA, MARZO 1975.


*Meléndez*  
ARQUITECTO.

A-43479-2/1-7


# PALACIO DE LA ALFRANCA - ZARAGOZA - ESTADO ACTUAL

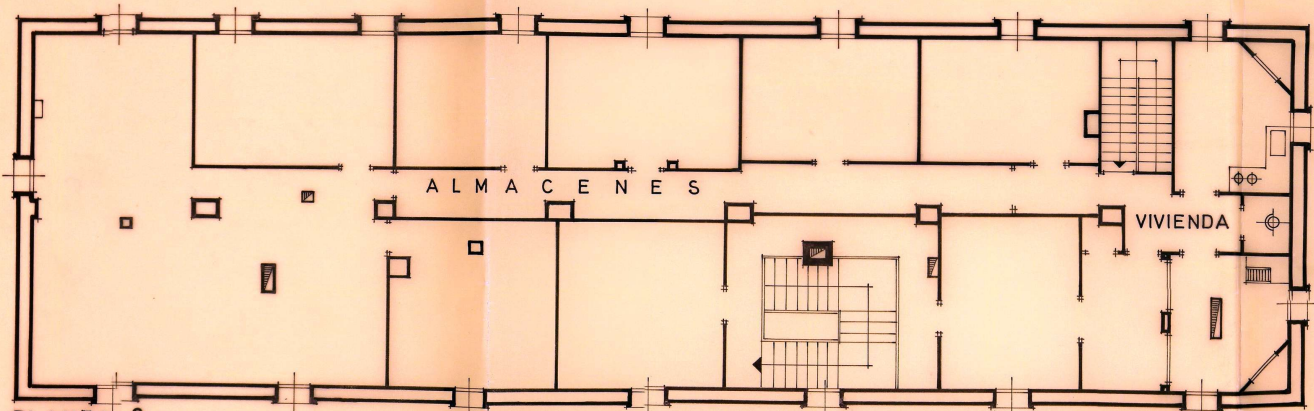

PLANTA 2

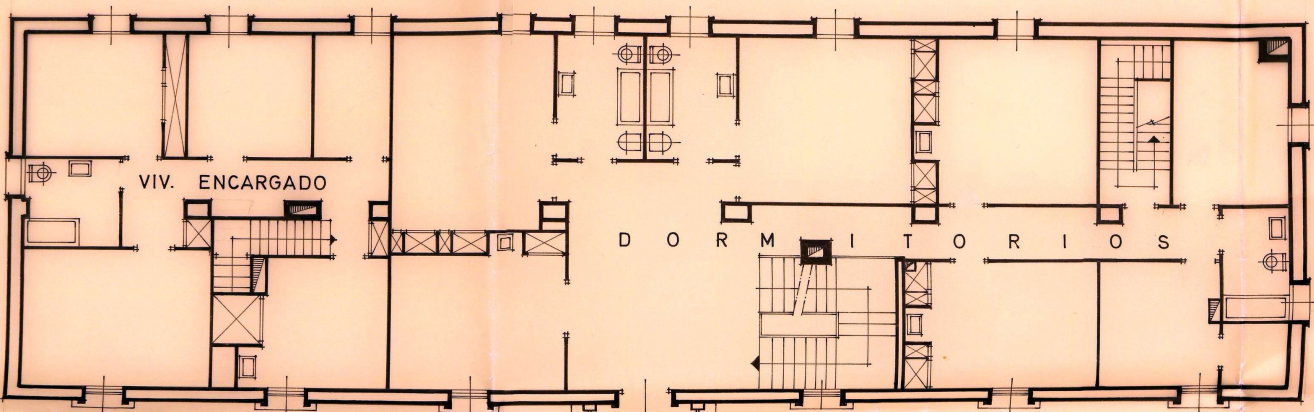

PLANTA 1

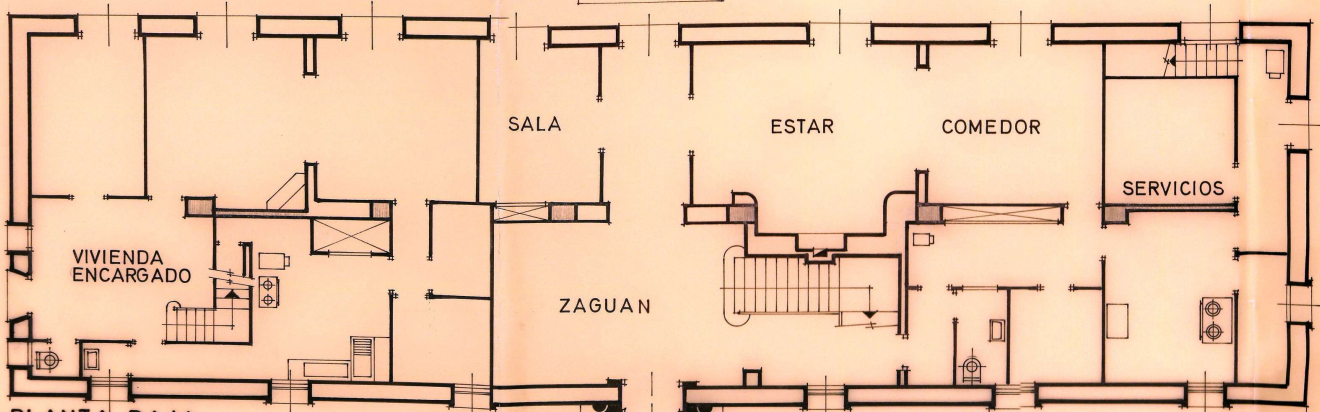

PLANTA BAJA

ESCALA 1:100  
0 1 2 3 4 5m.

ZARAGOZA, MARZO 1975.


*Meléndez*  
ARQUITECTO.

A-43471-2/3-7


# PALACIO DE LA ALFRANCA - ZARAGOZA - ESTADO ACTUAL



PLANTA 2

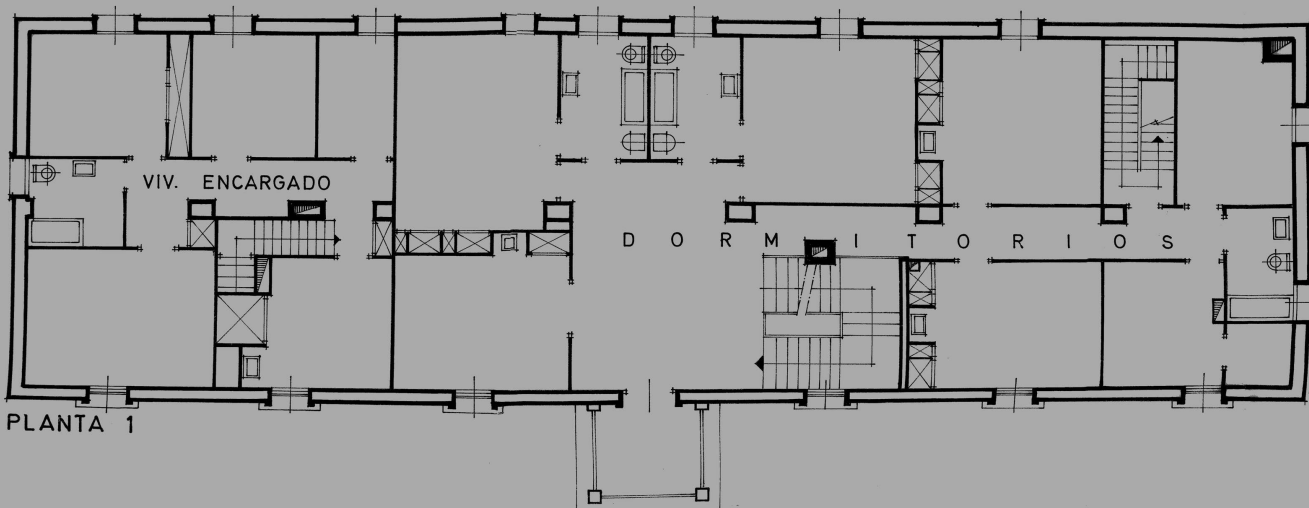

PLANTA 1

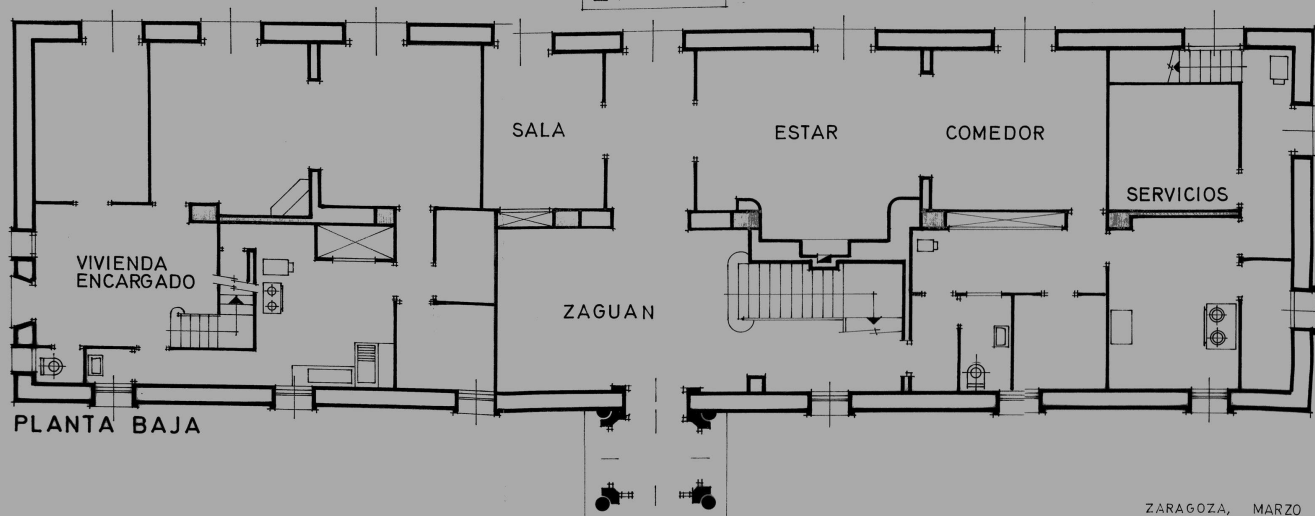

PLANTA BAJA


ESCALA 1:100  
0 1 2 3 4 5m.

ZARAGOZA, MARZO 1975.


ARQUITECTO.

A-43479-2/1-7


# PALACIO DE LA ALFRANCA - ZARAGOZA - ESTADO ACTUAL

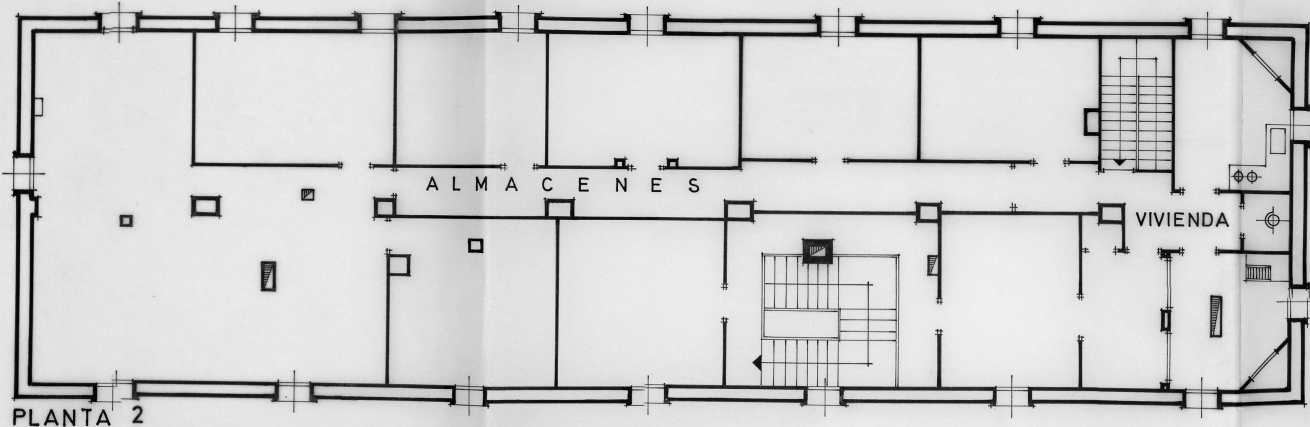

PLANTA 2

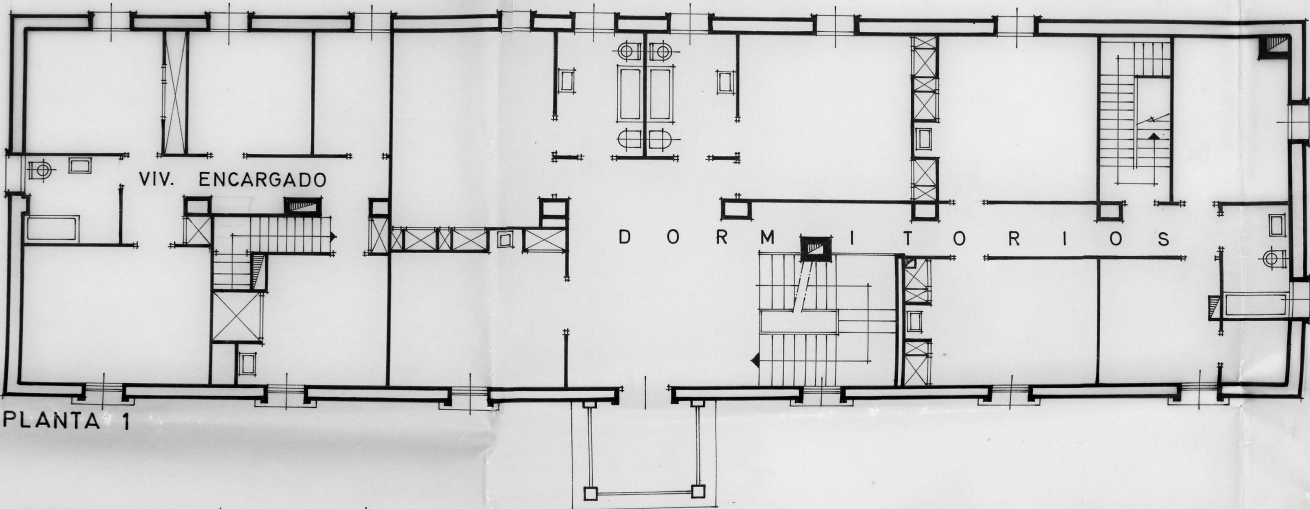

PLANTA 1

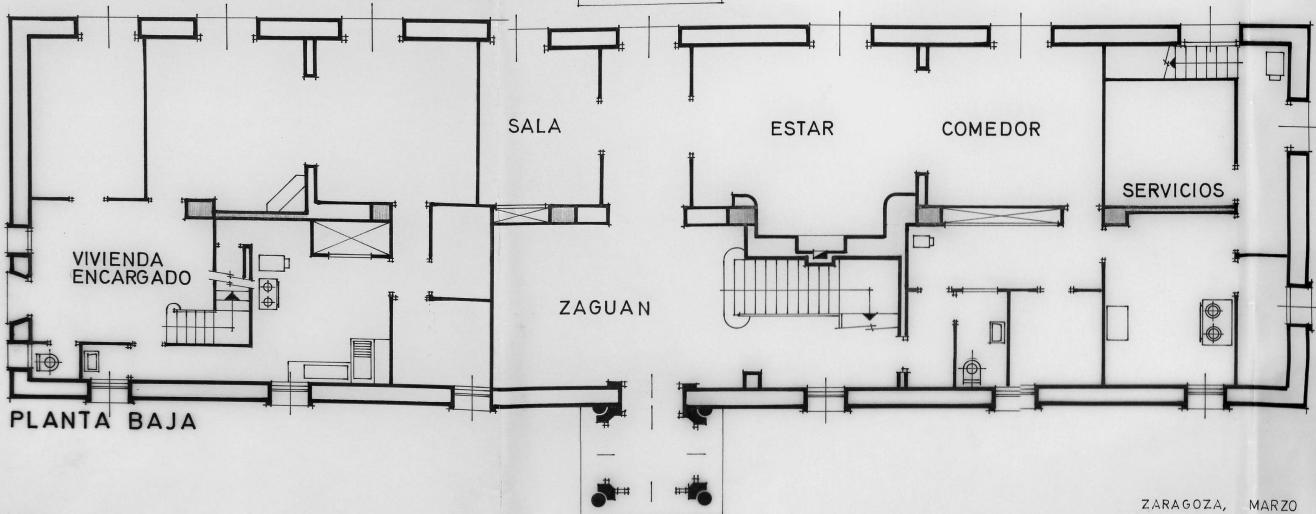

PLANTA BAJA


ESCALA 1:100  
0 1 2 3 4 5m.

ZARAGOZA, MARZO 1975.


*Meléndez*  
ARQUITECTO.

A-43479-2/1-7


# PALACIO DE LA ALFRANCA - ZARAGOZA - ESTADO ACTUAL

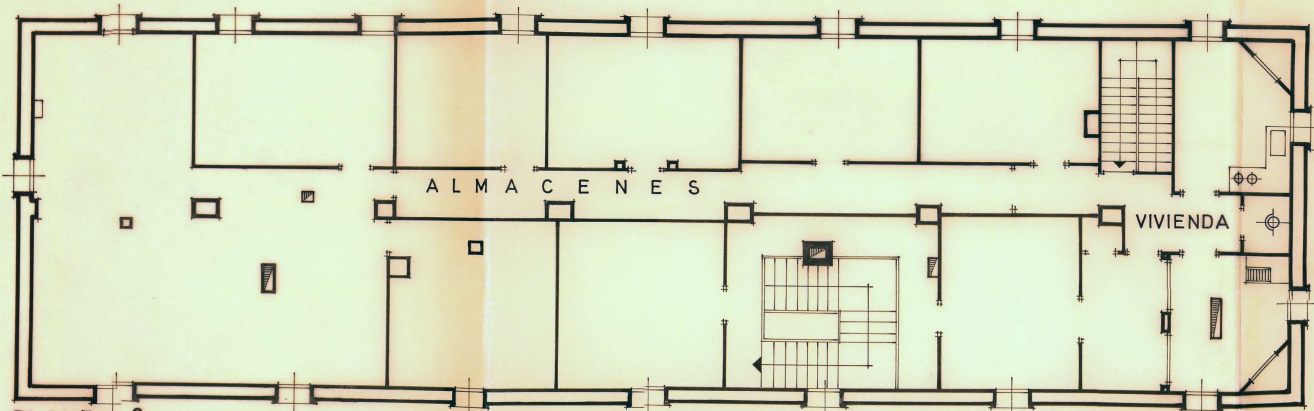

PLANTA 2

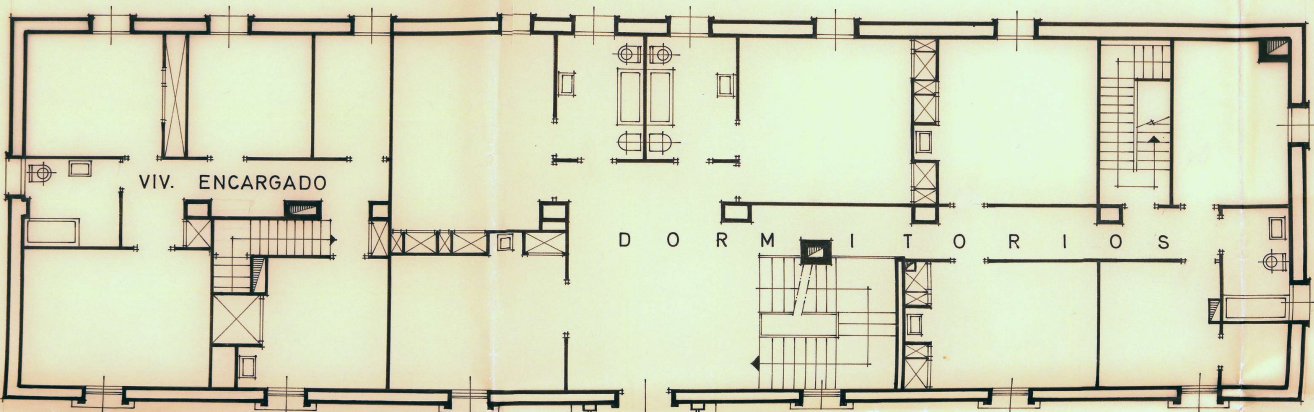

PLANTA 1

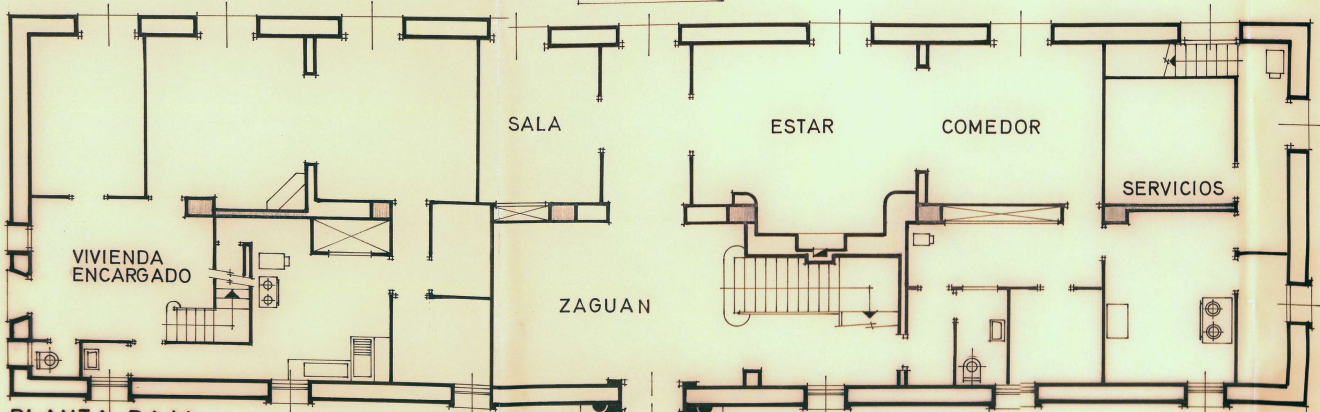

PLANTA BAJA

ESCALA 1:100  
0 1 2 3 4 5m.

ZARAGOZA, MARZO 1975.

*M. M. M.*  
ARQUITECTO.