


ESCALA 1/100


0 5 10 mts.

13182


Estado actual  
se. ce. 3.

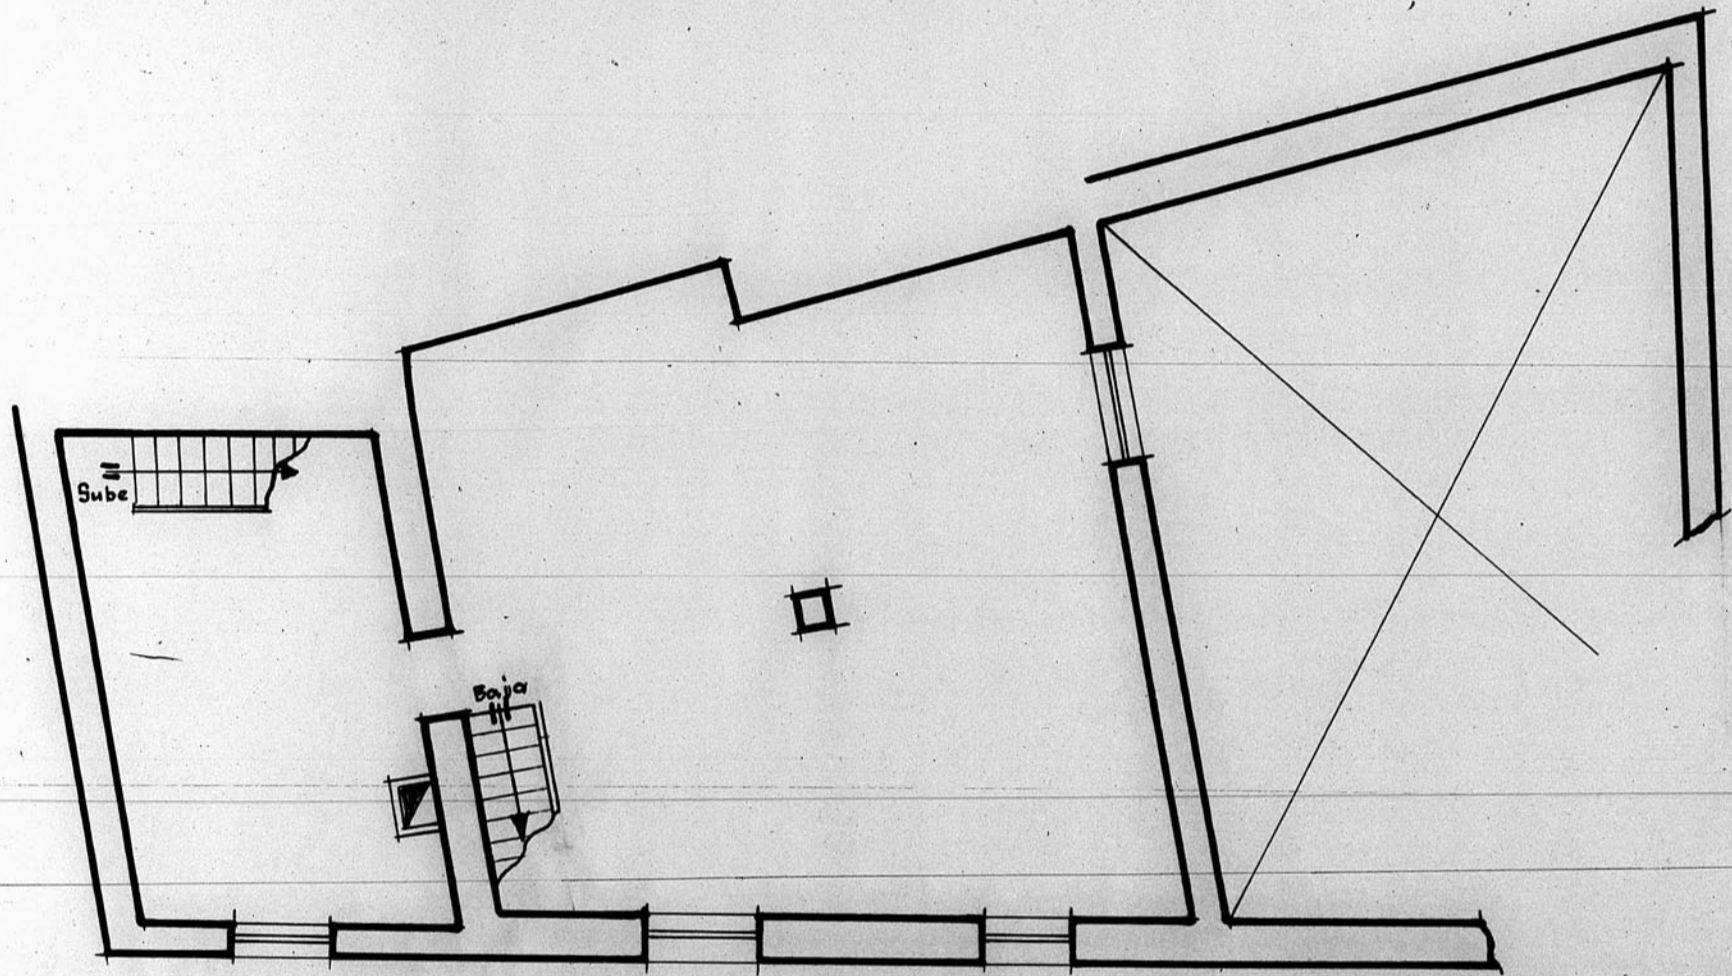


Planta primera

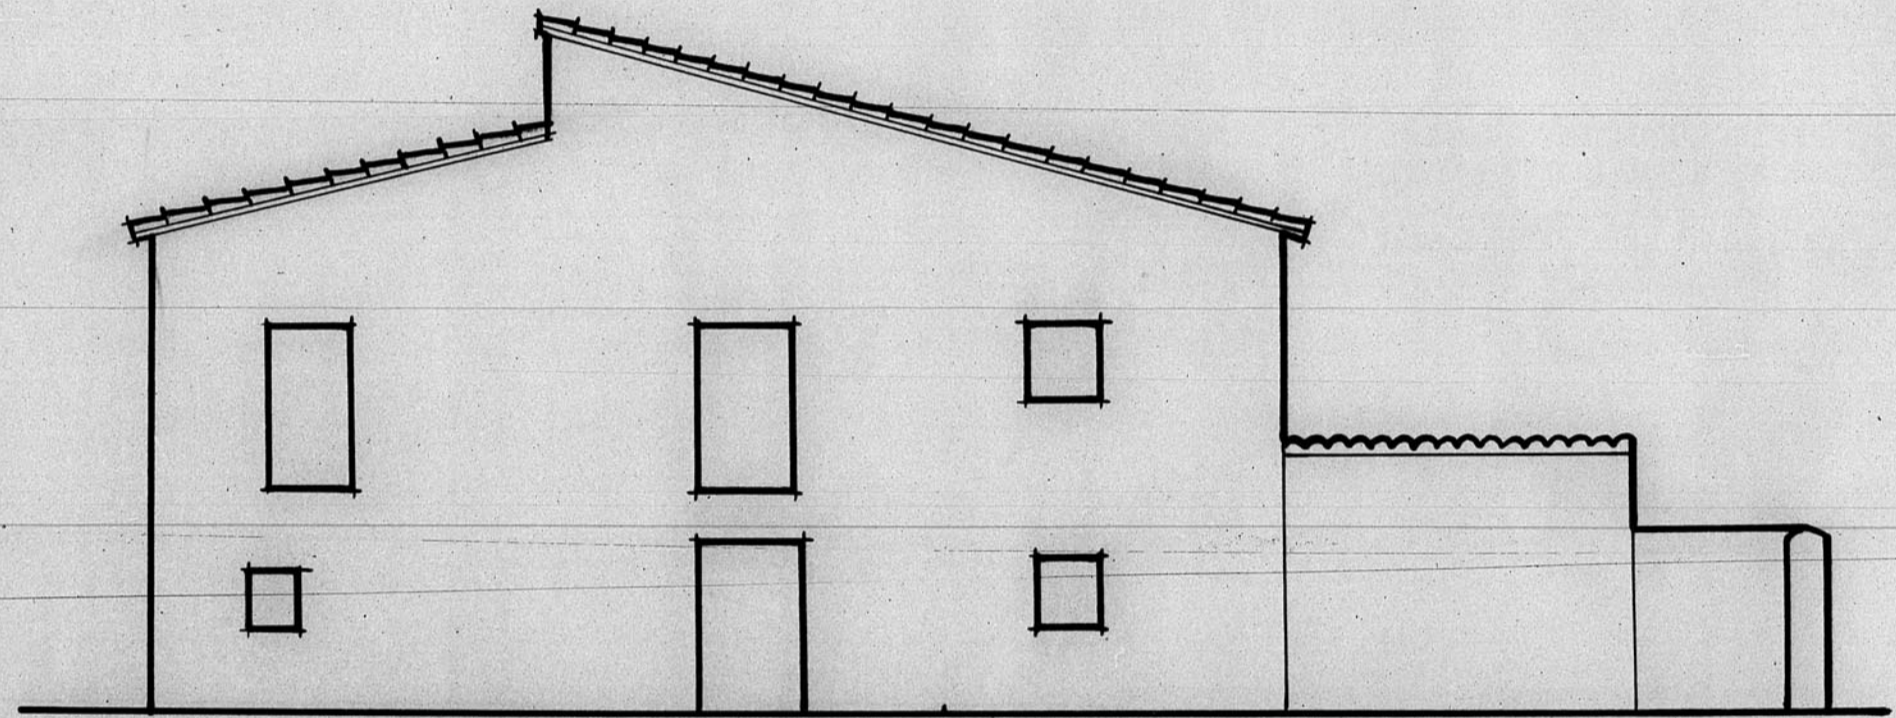

Fachada oeste

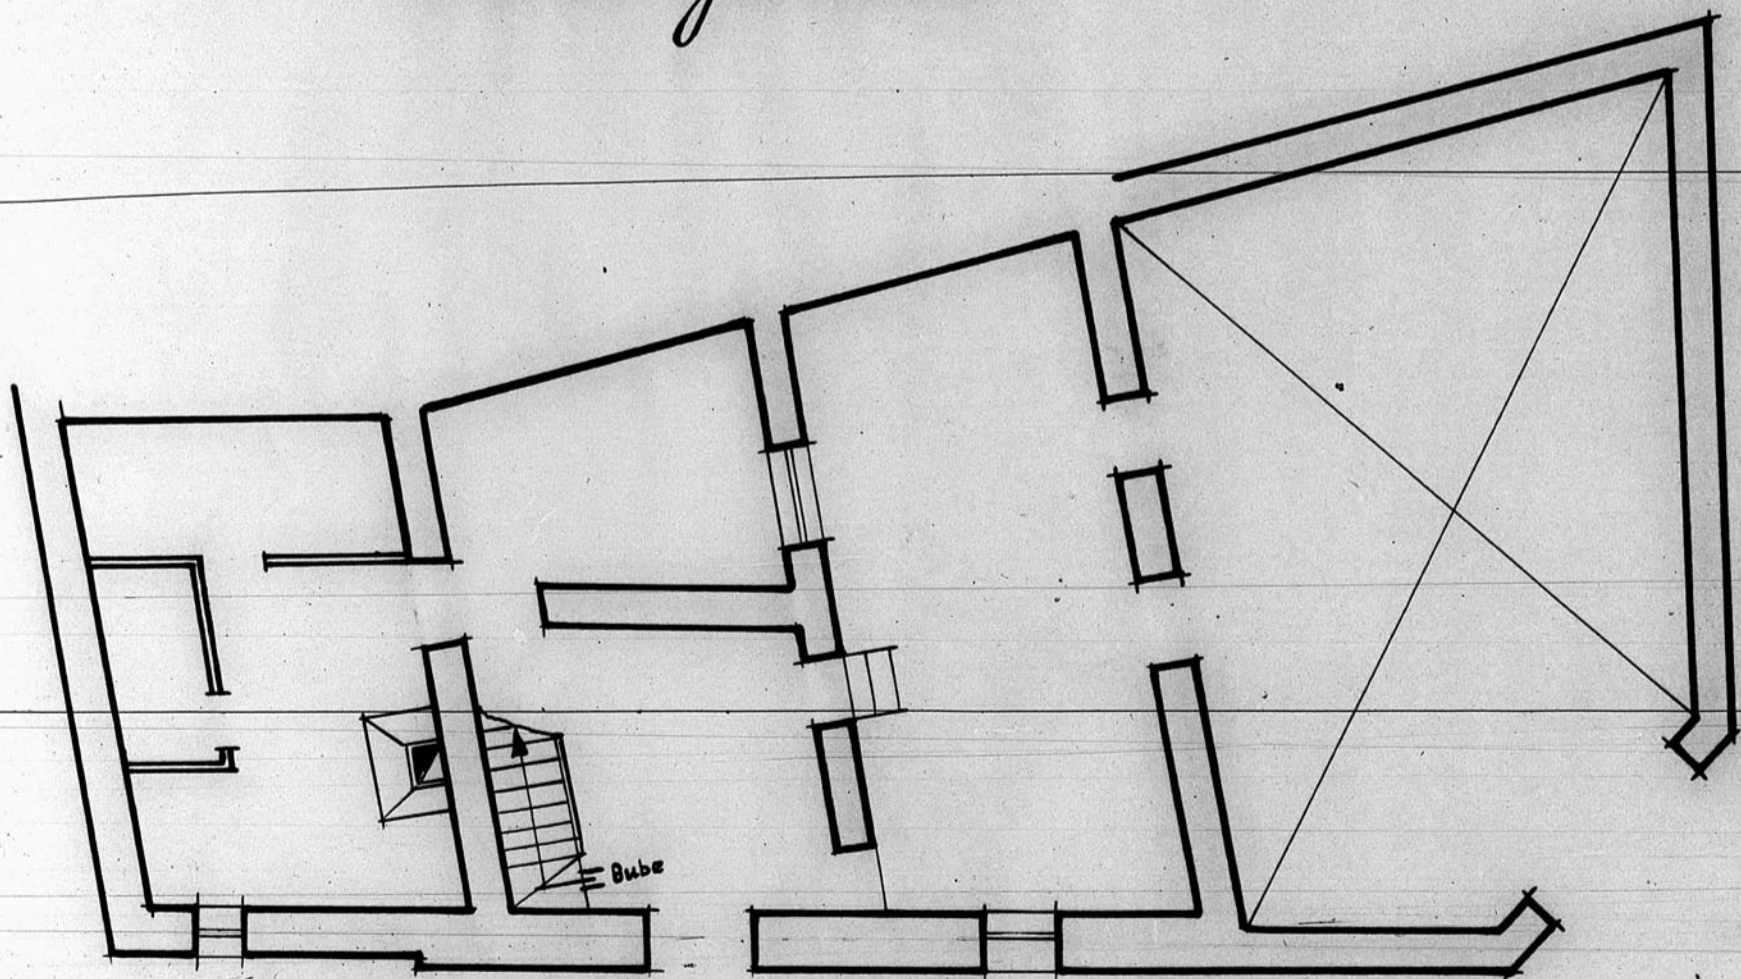

Planta baja

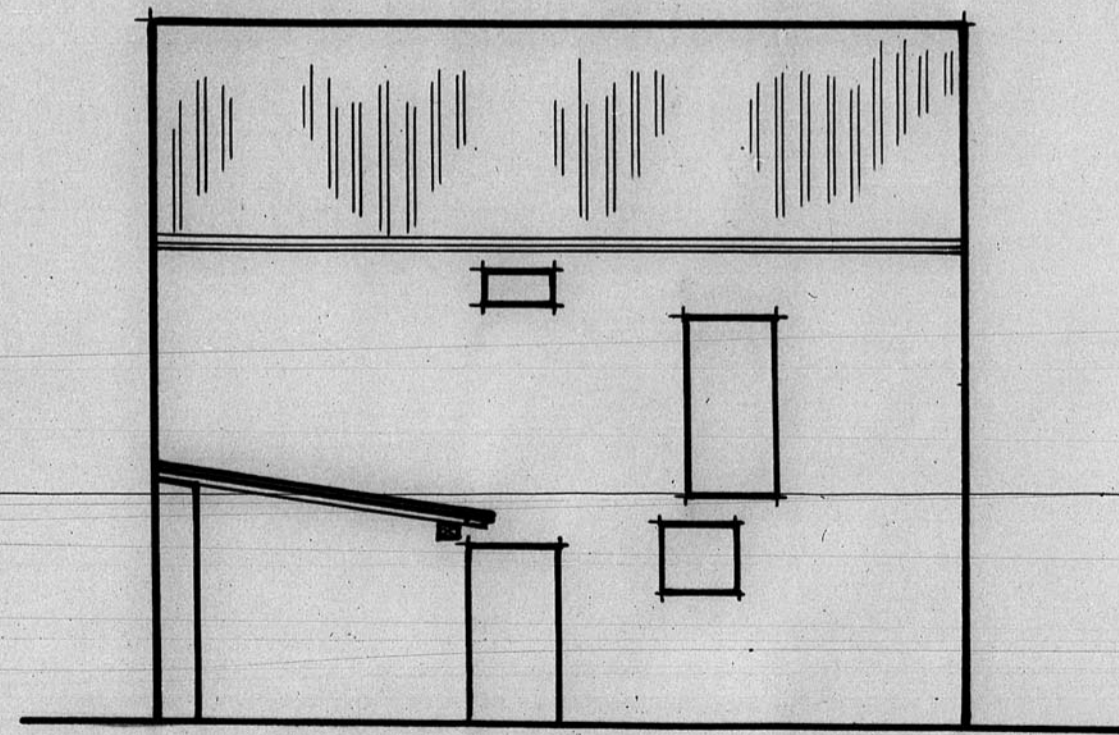

Fachada sur

JUNTA DE CONSERVACION DE MONUMENTOS HISTORICOS DE TERUEL  
Número de Archivo 401/111