


13.177

Sección A.B.

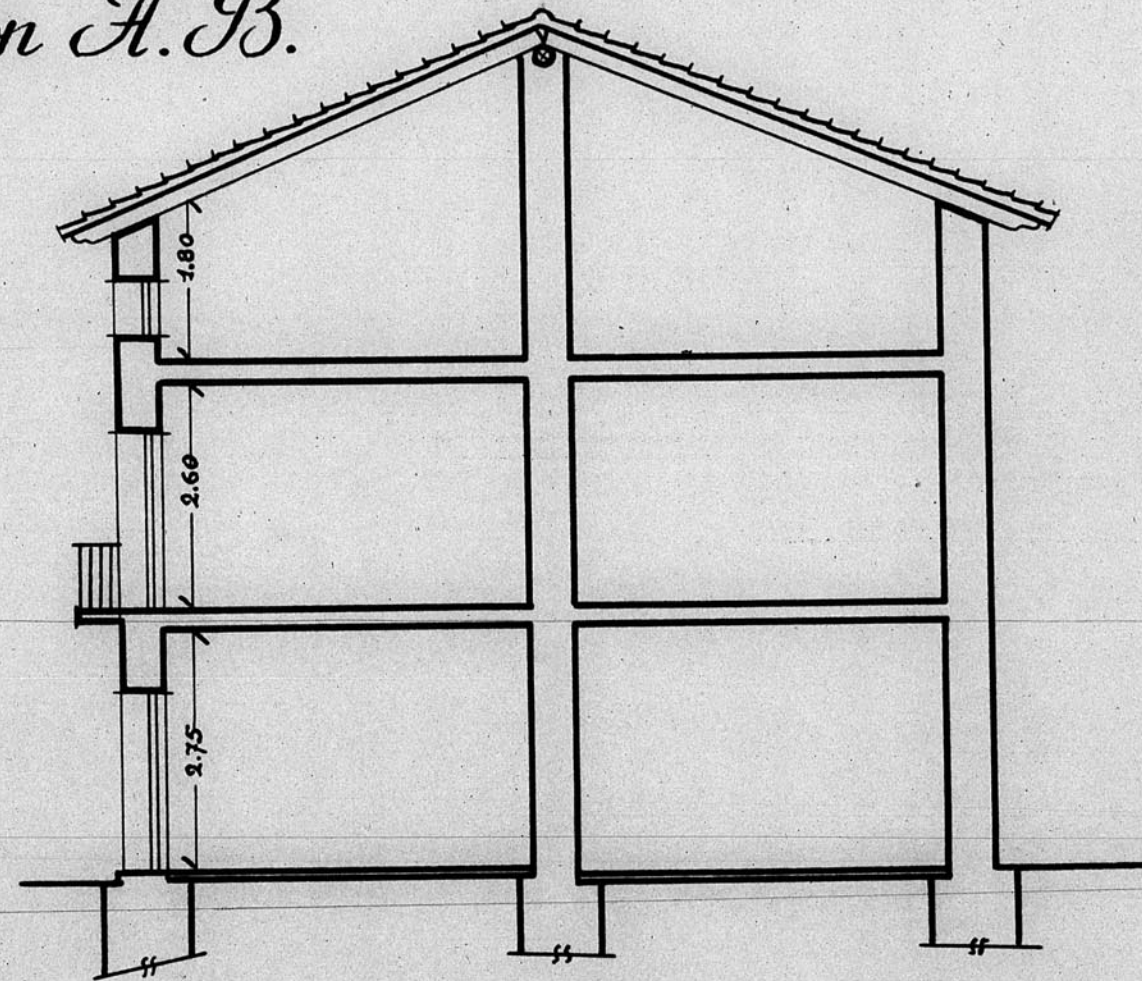


Dirección General de Regiones Devastadas
Oficina de Proyectar de la Región Aragonesa
Pueblo adoptado de Celada


Habitación viviendas El Arquitecto,
Casa de dn. Enrique Marco
Manzana 26, N.º 1.
Escala 1:100.

Notas


Modificaciones

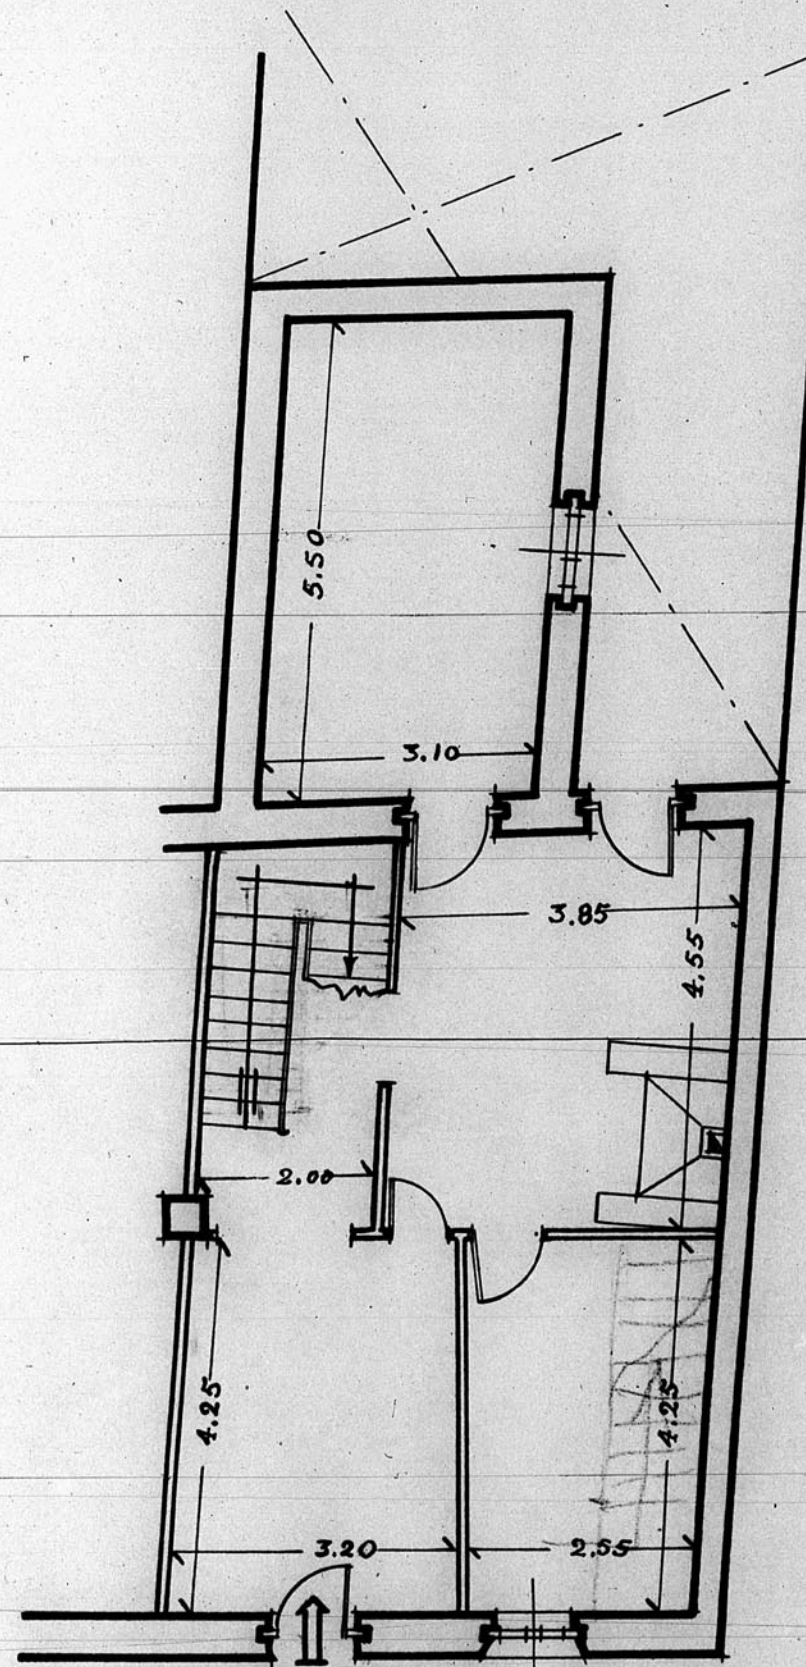

Planta baja

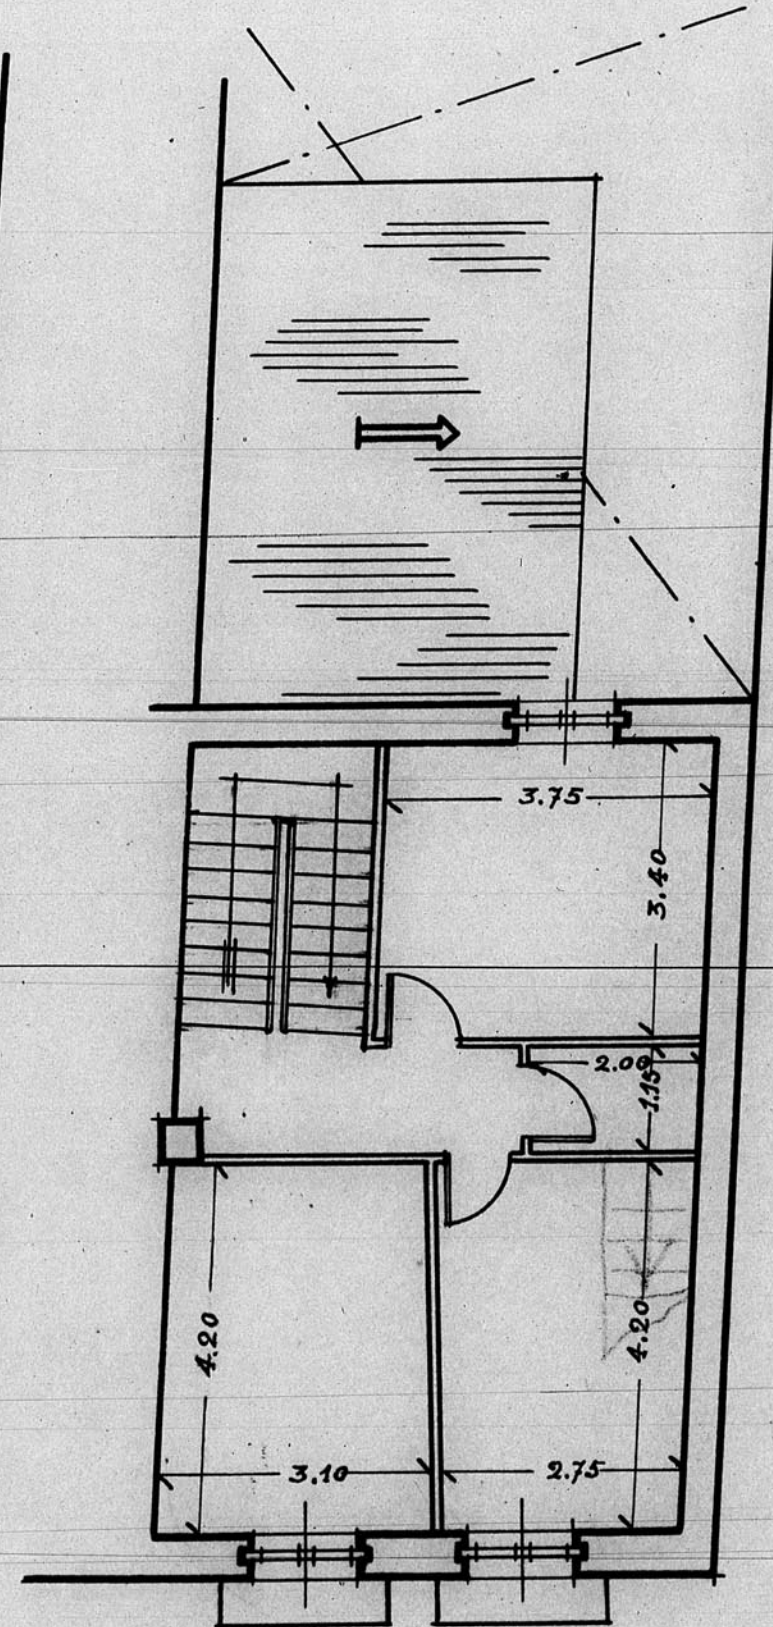


Planta primera

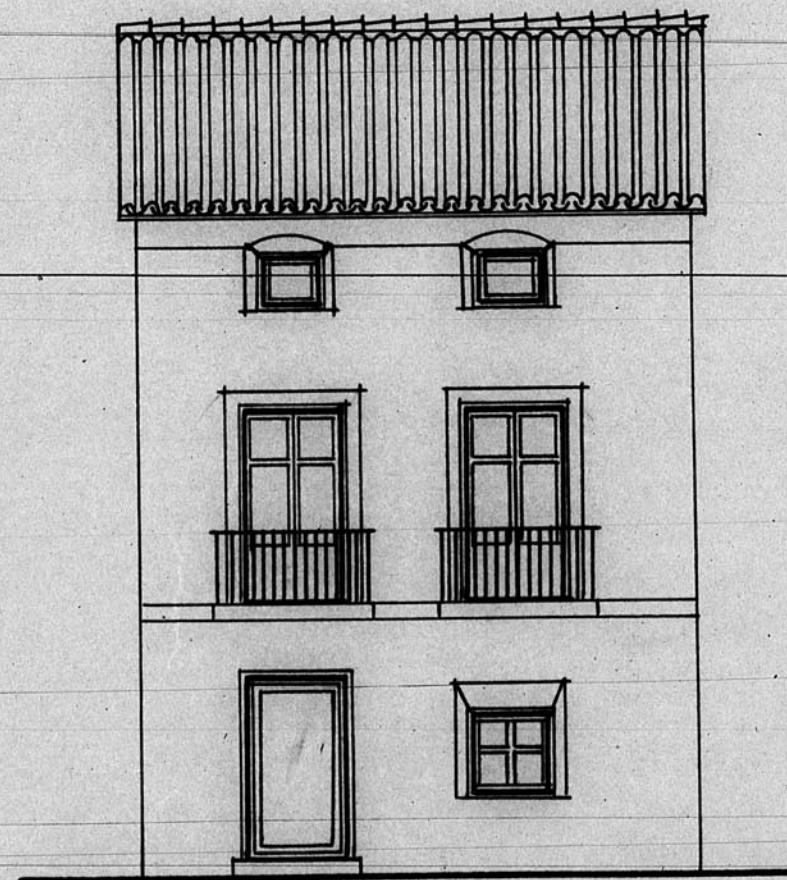

Fachada

ESCALA 1/100

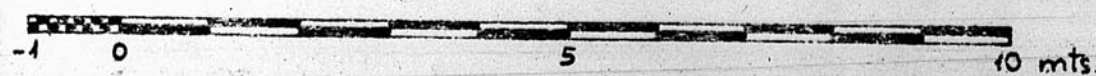

JUNTA DE CONSTRUCCIONES DE LA PROV.
DE TERUEL
Números de Archivo 398