


12.153

Dirección General de Regiones Devastadas  
Arquitectura  
Grupo de viviendas en el Ensanche. Ceruel.  
Escala 1:100

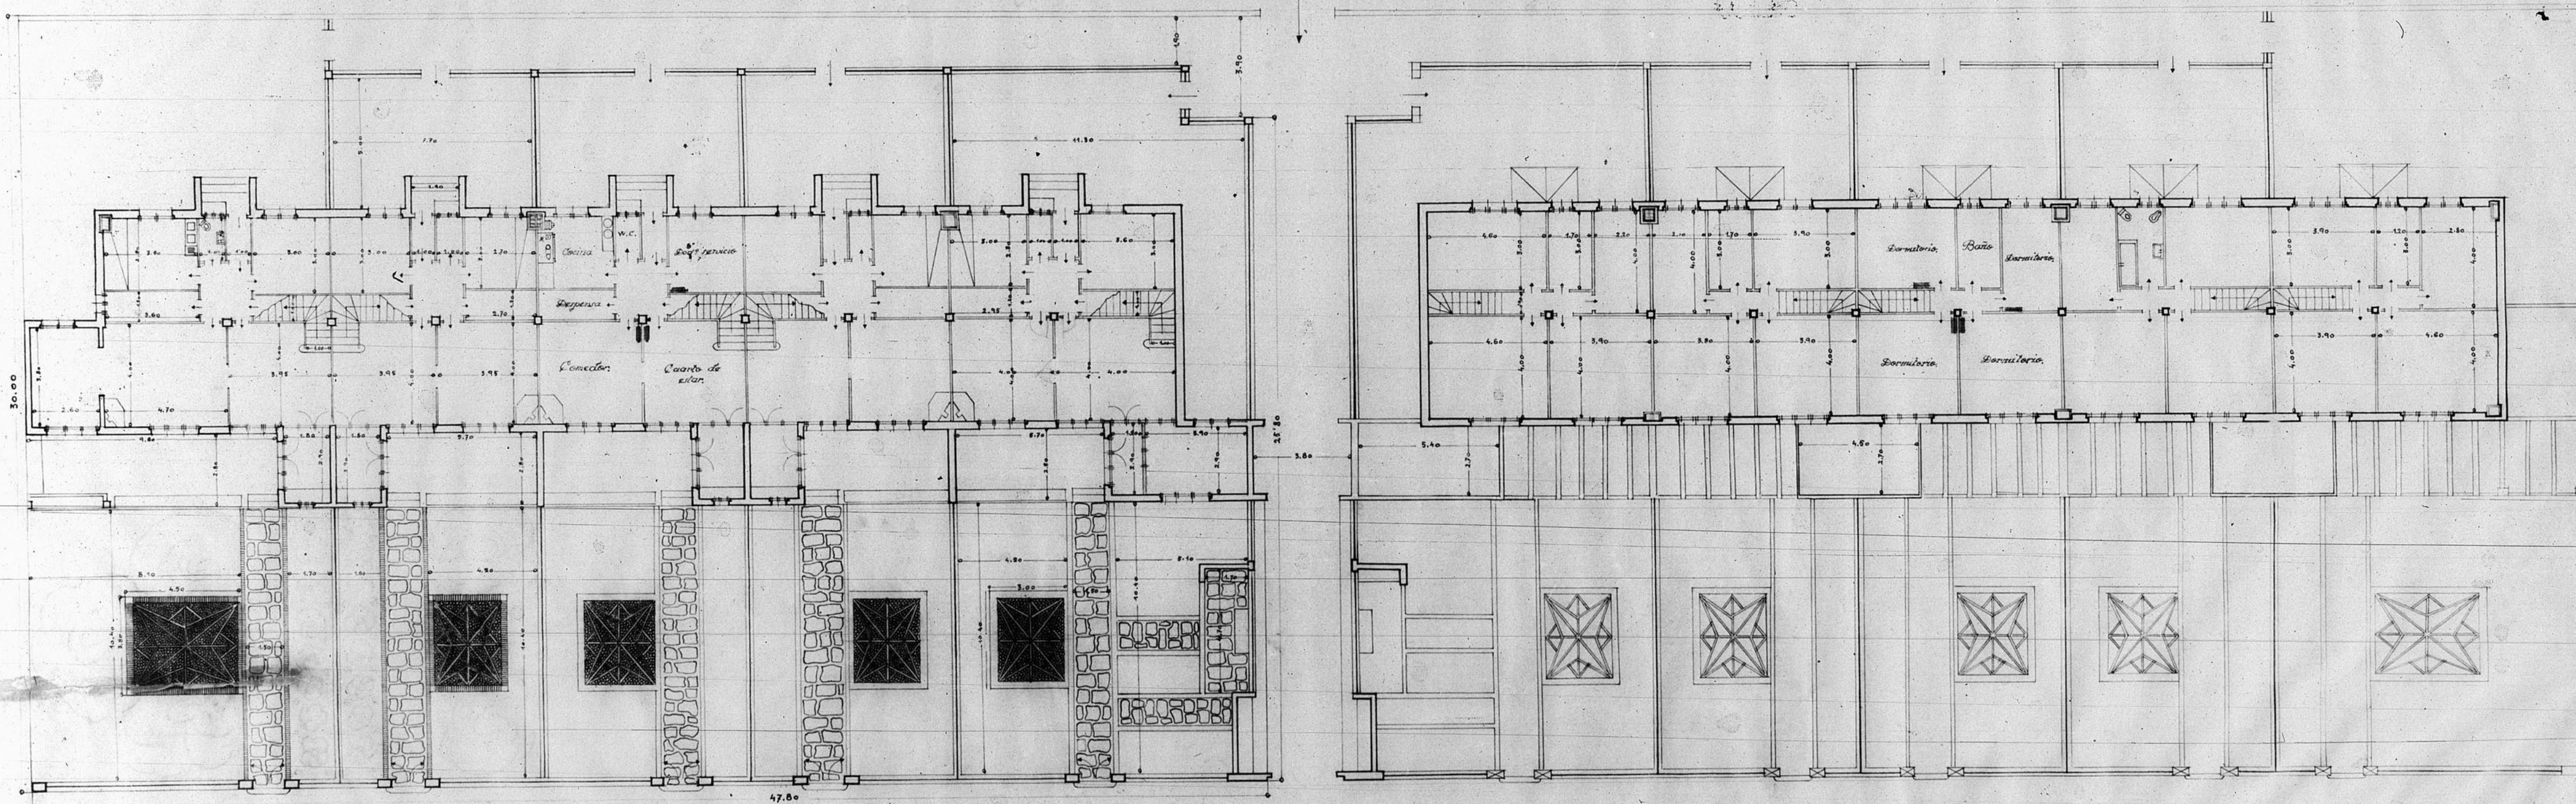

Planta baja

Planta piso

Ceruel 10 de Marzo 1960  
El Arquitecto.

*[Handwritten signature]*

PLANTA DE CONSTRUCCIÓN EN LA PROVINCIA DE CERUELA  
Núm. de Aut. 55

