



13.437


PROYECTO de HOGAR para el FRENTE de JUVENTUDES en SARRIÒN-TERUEL

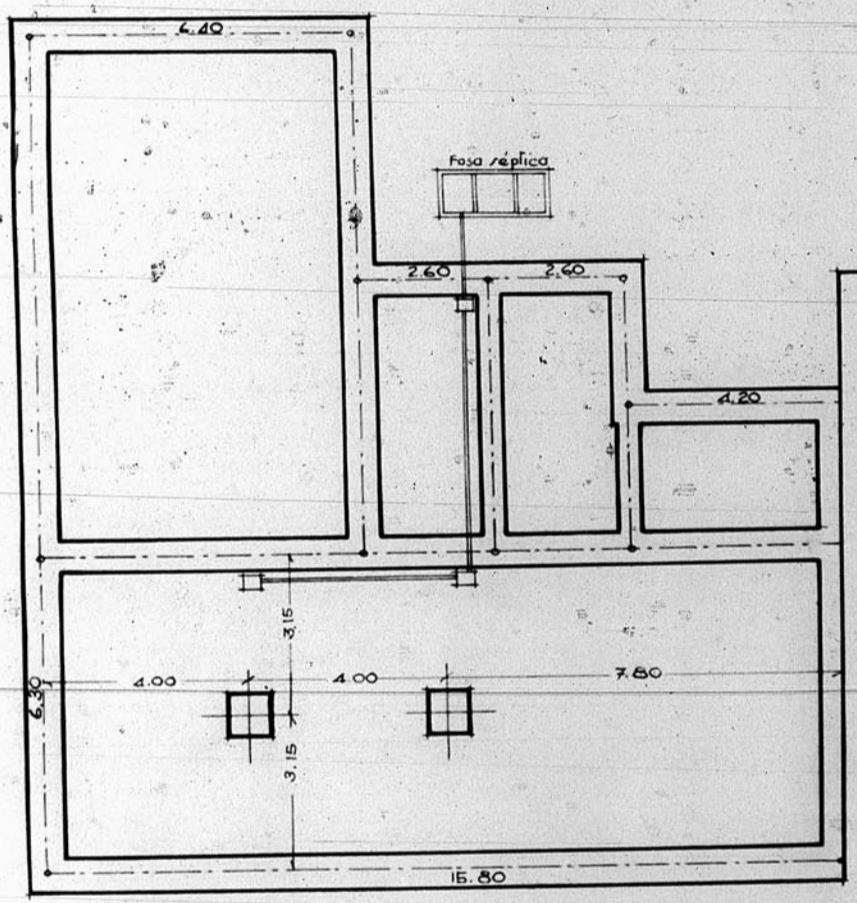


CIMENTOS

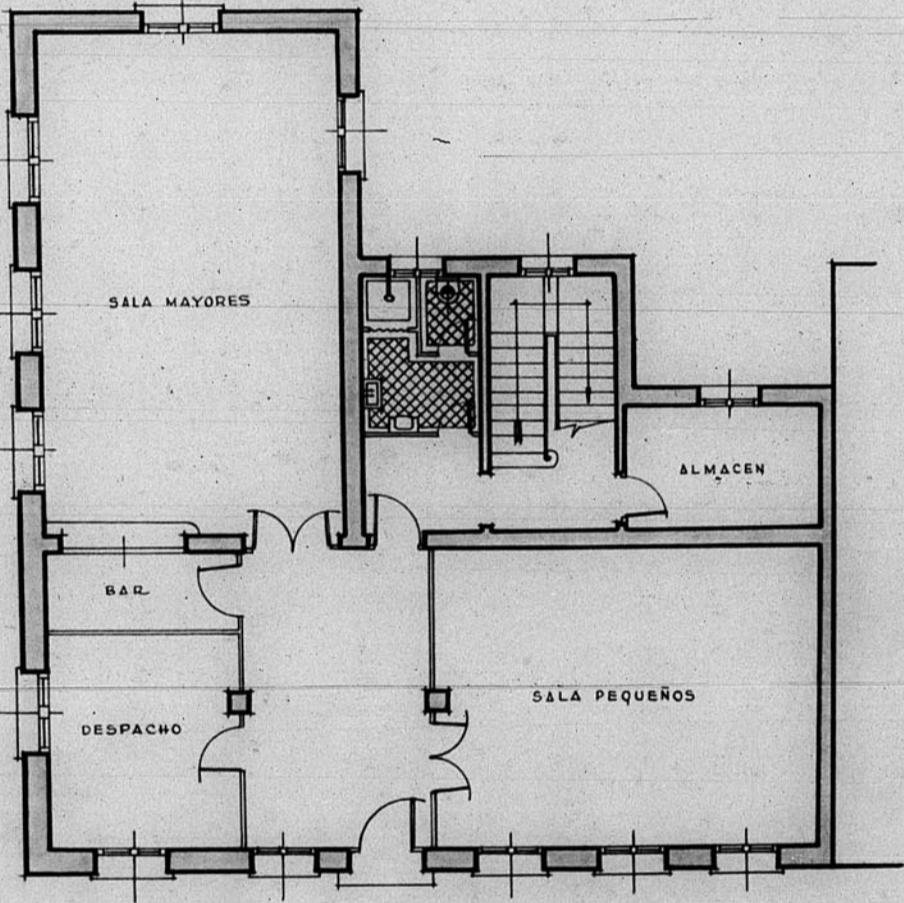

PLANTA BAJA

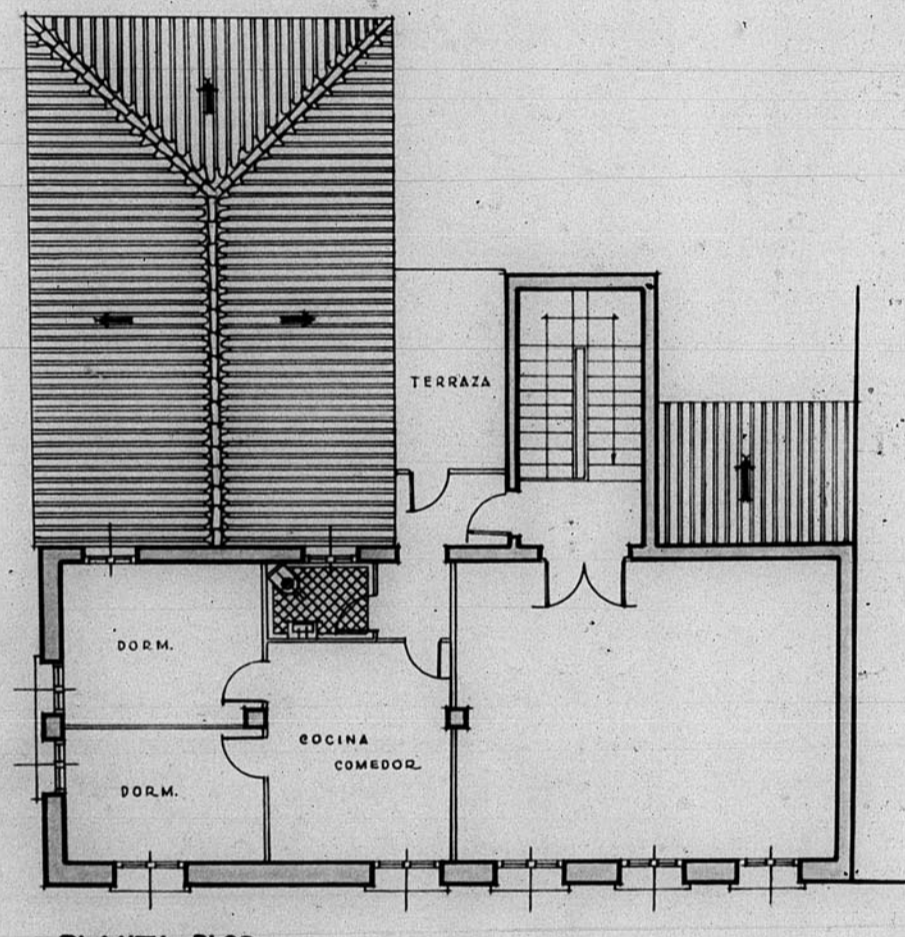

PLANTA PISO

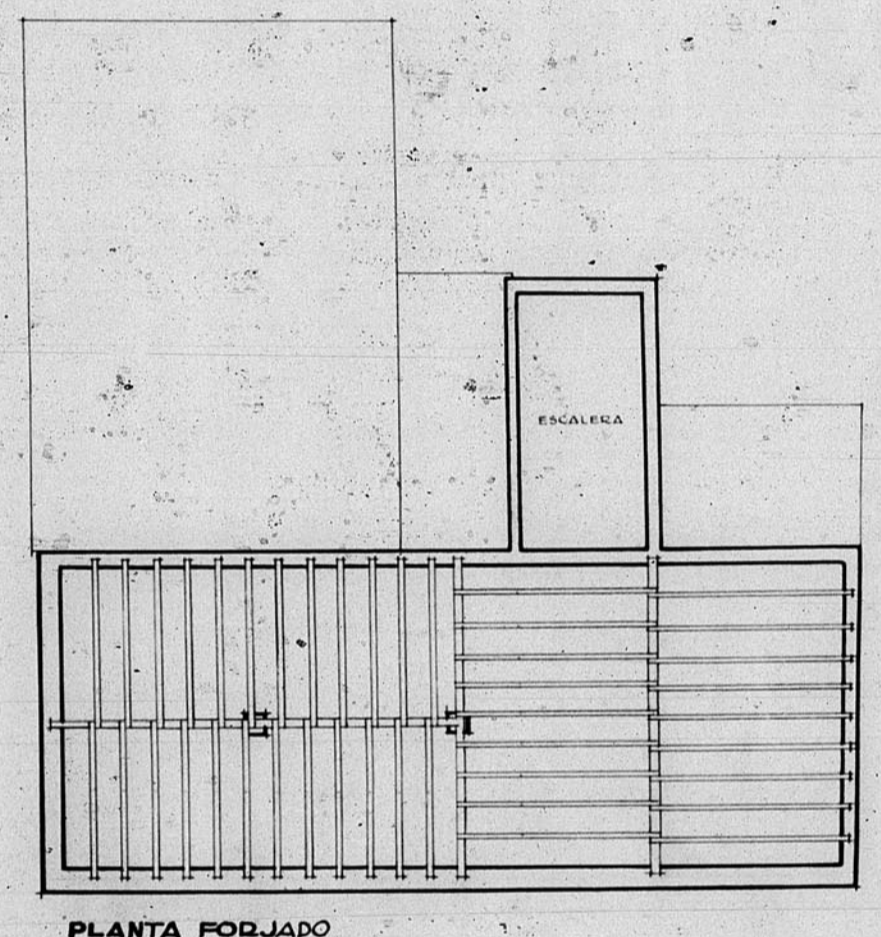

PLANTA FORJADO

ESCALA 1:100
TERUEL - OCTUBRE - 1952
EL ARQUITECTO.

ARCHIVO DE LA COMARCA DE
BANDAJA 9 PLANO 622

