


12.757

Gobierno Civil

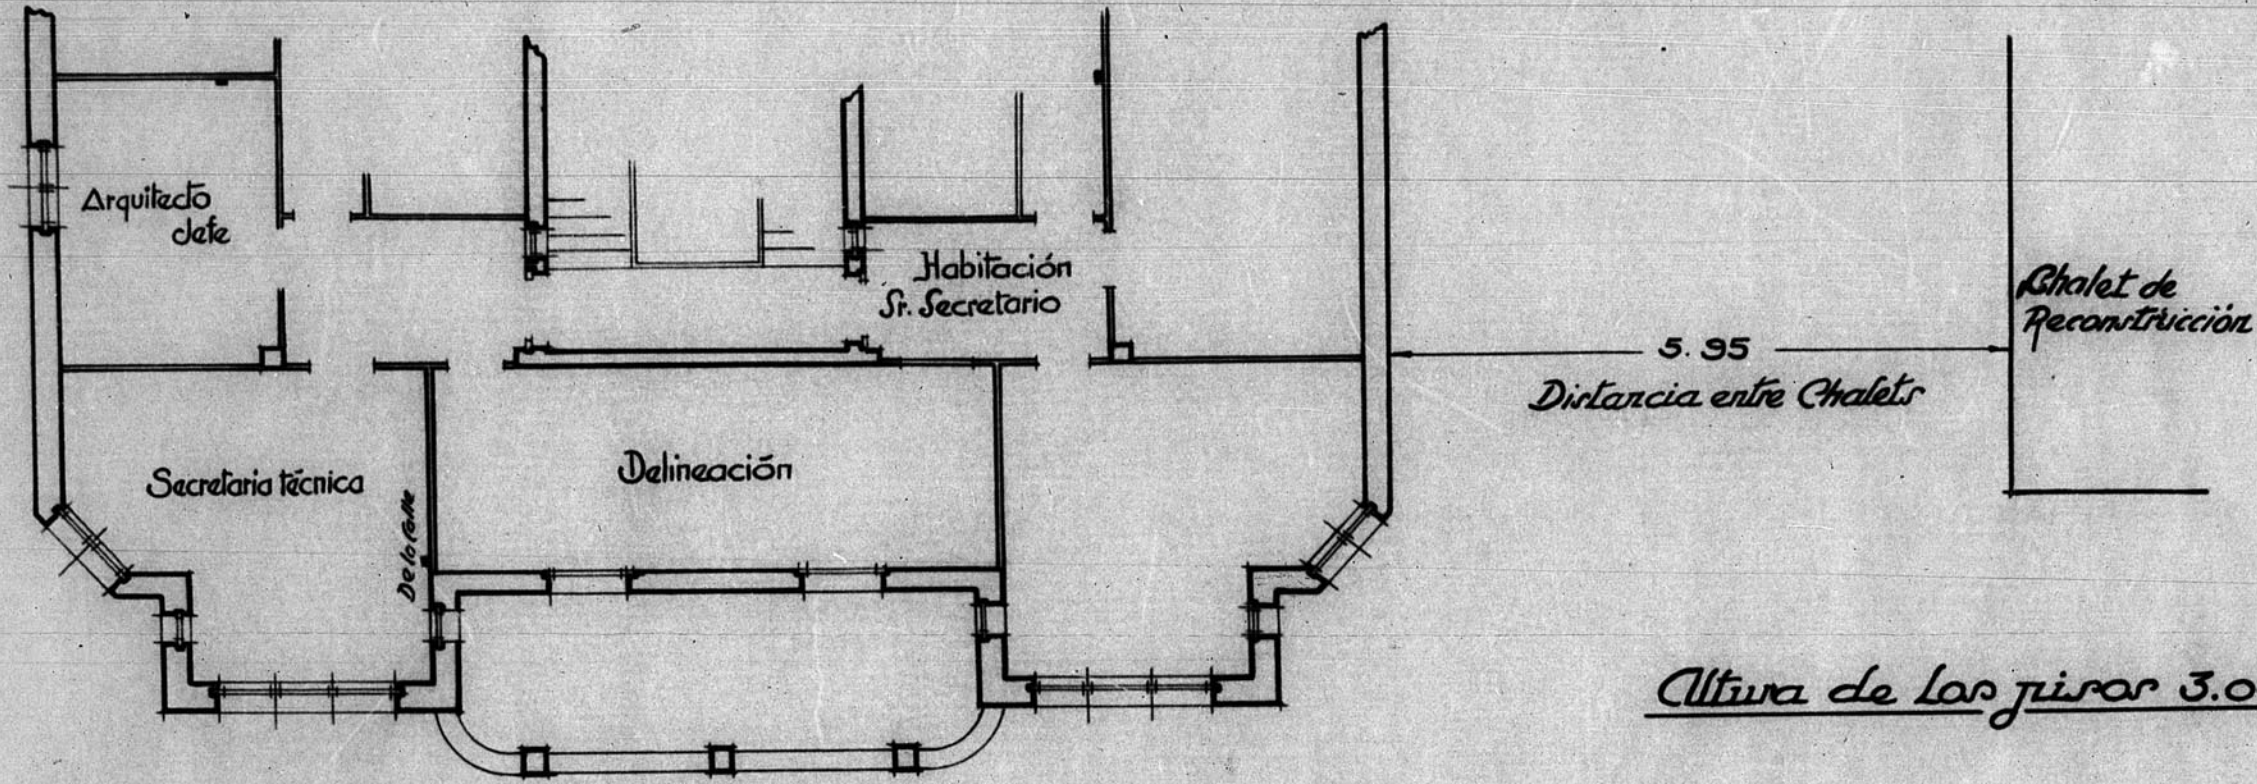


Altura de los pisos 3.00 m.


Plano 2º

- Telefonos de reconstrucción
- Id. Gobierno Civil

Escala 1:100

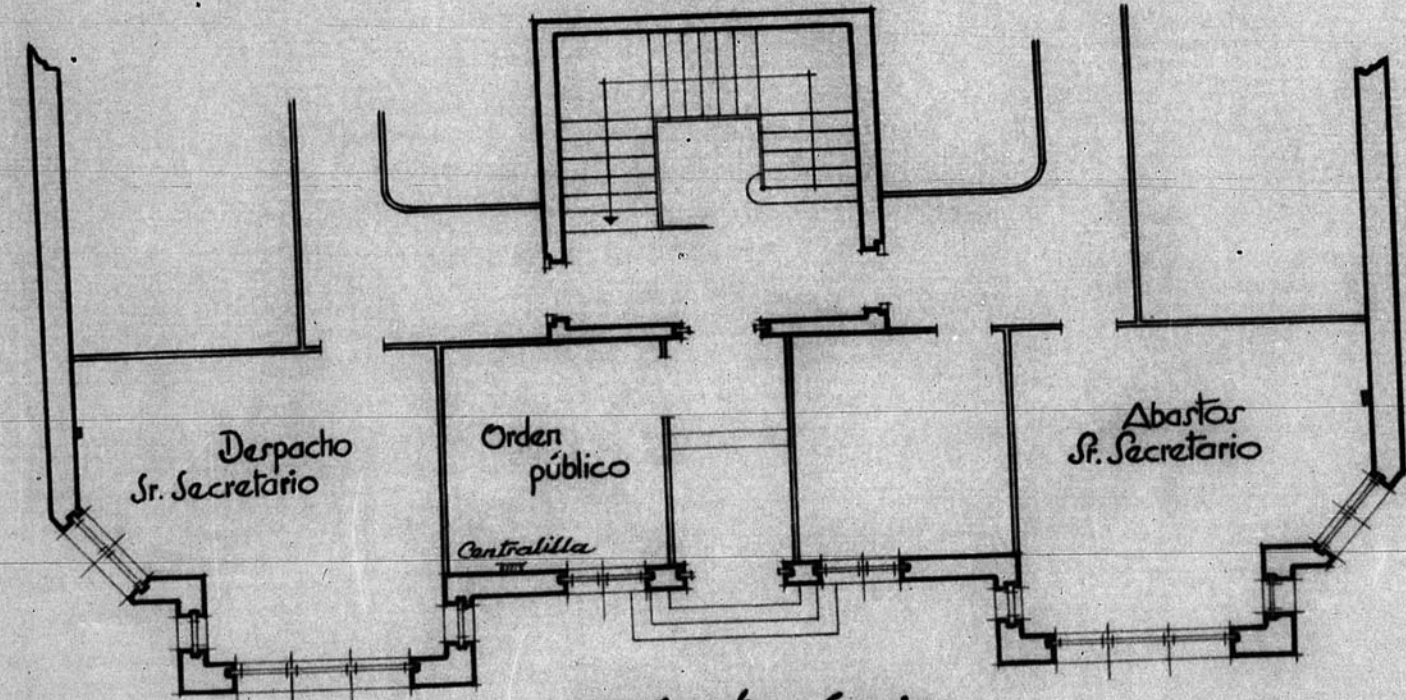

Planta baja

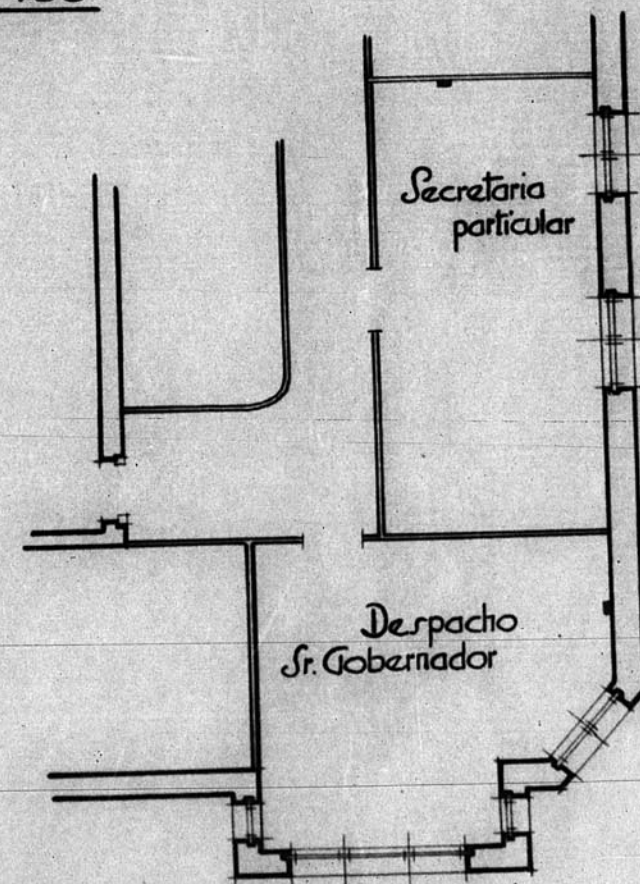

Plano 1º

JUNTA DE CONSTRUCCION DE LA PROVINCIA DE TERUEL
 Número de Archivo ... 252

