


13914

Copia para Topesón

SEMINARIO CONCILIAJ - TERUEL

PLANTA BAJA.-

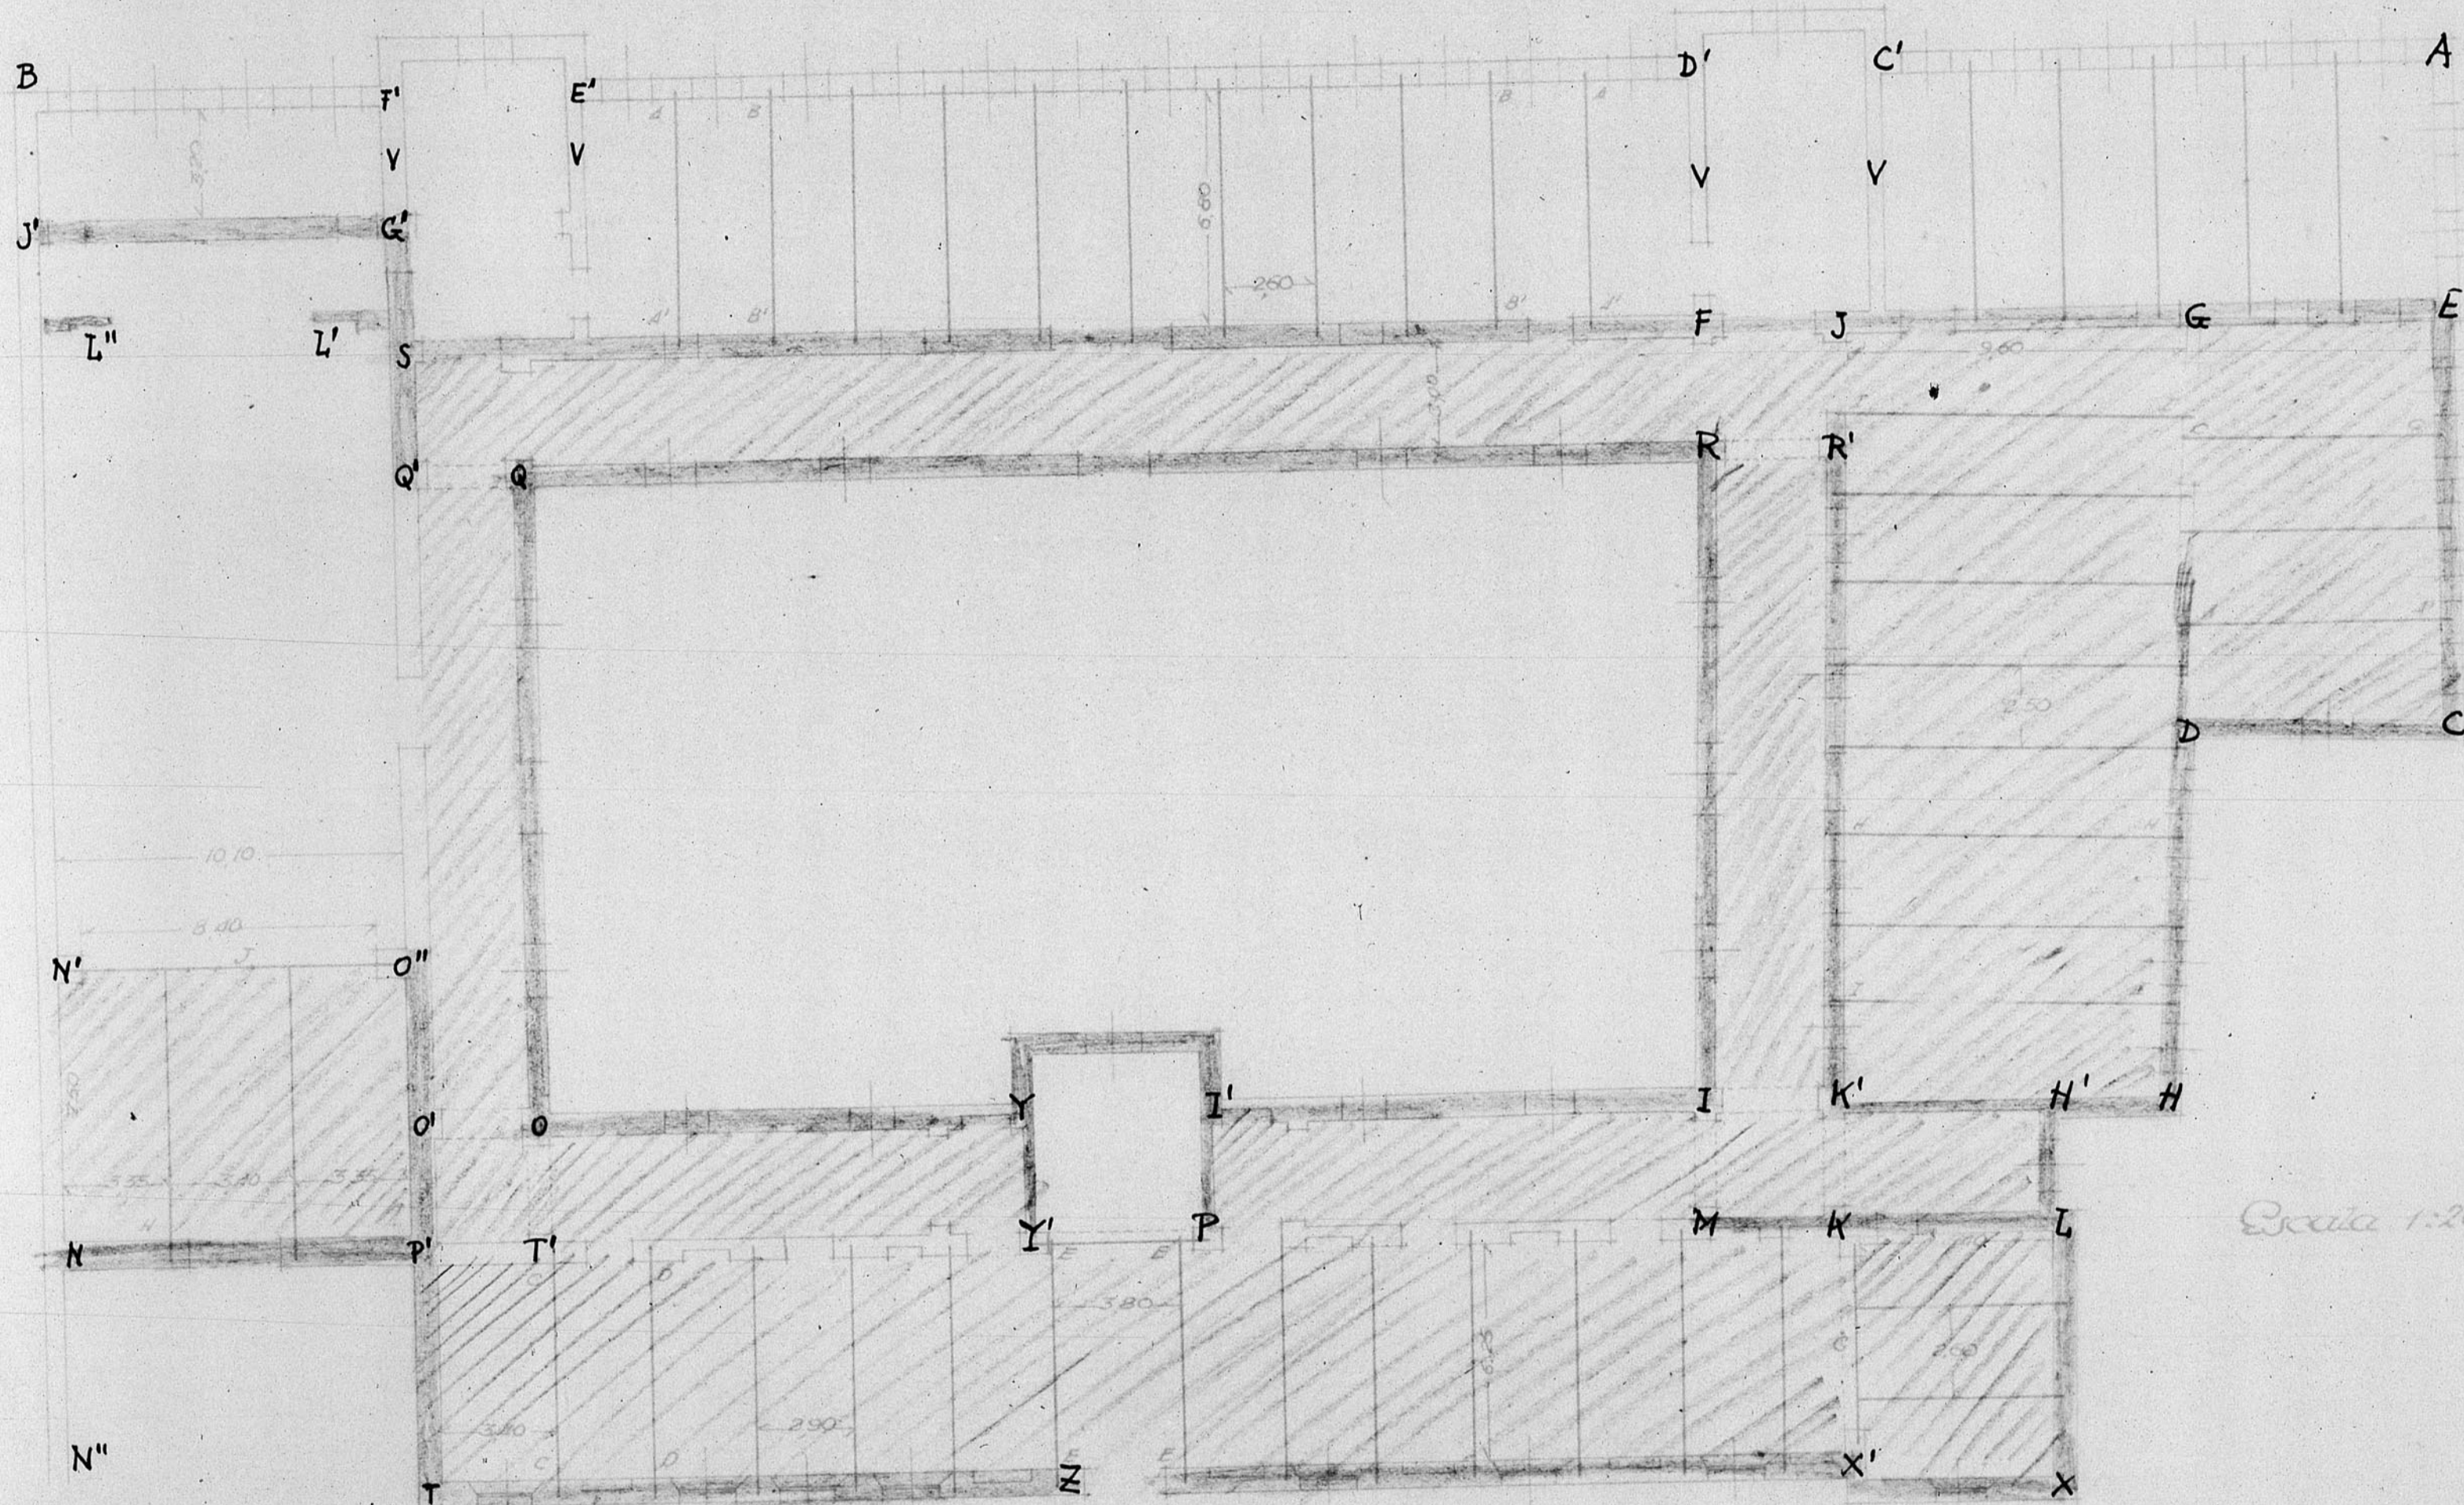

Escala 1:200

ESCALA 1/200

0 5 10 15 20 mts.