


Fachada N.E.

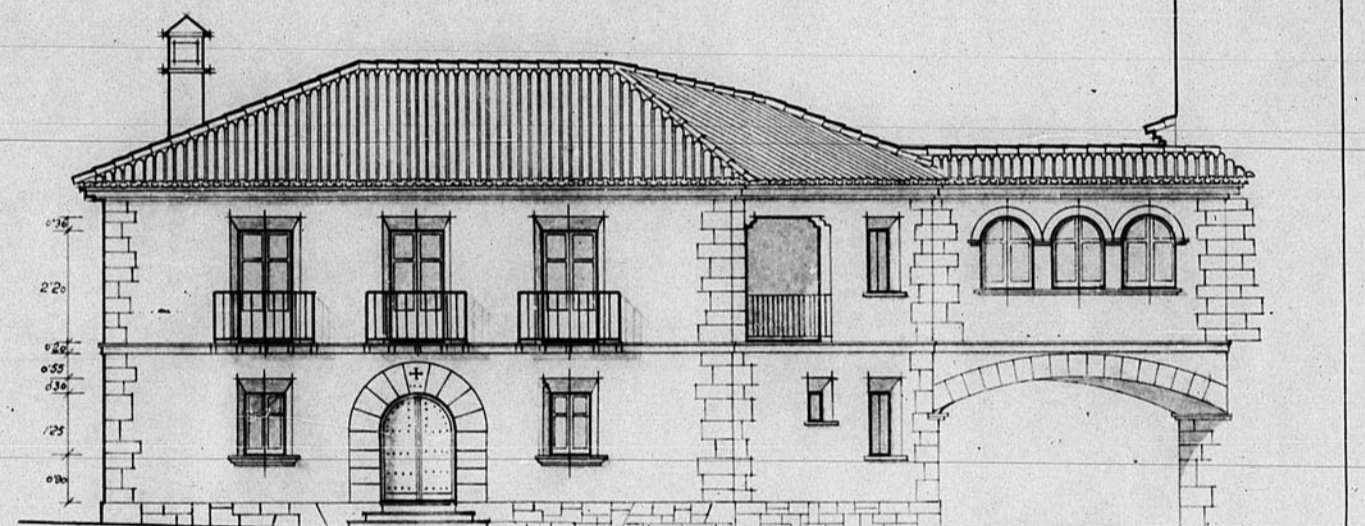

Fachada S.E.

ESCALA 1/100

10 mts

13.070

Dirección General de Regiones Devastadas
Oficina de Proyectos de la
Región Aragonesa

Localidad: Cebadars
Arunto: Casa rectoral y dependencias parroquiales

Plano:	Cebadars
Planta baja	1:100
id. alta	"
Fachadas	"
Sección paso	1:50

V.º S.º
El Arquitecto D. Jefe.


Teruel, Enero 1942
El Arquitecto.

Josep Galán


Modificaciones:

Virador:


JUNTA DE CONSTRUCCION DE LA PROVINCIA DE TERUEL
OFICINA TECNICA
Número de Proyecto

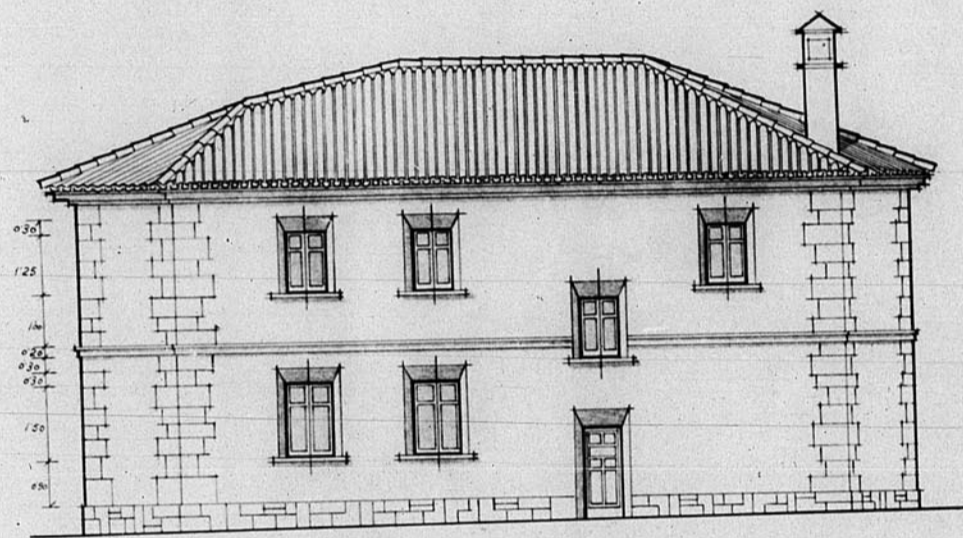


Fachada N.E.

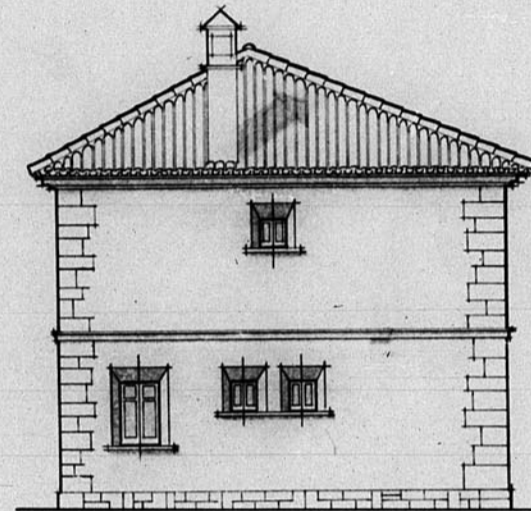


Fachada N.O.

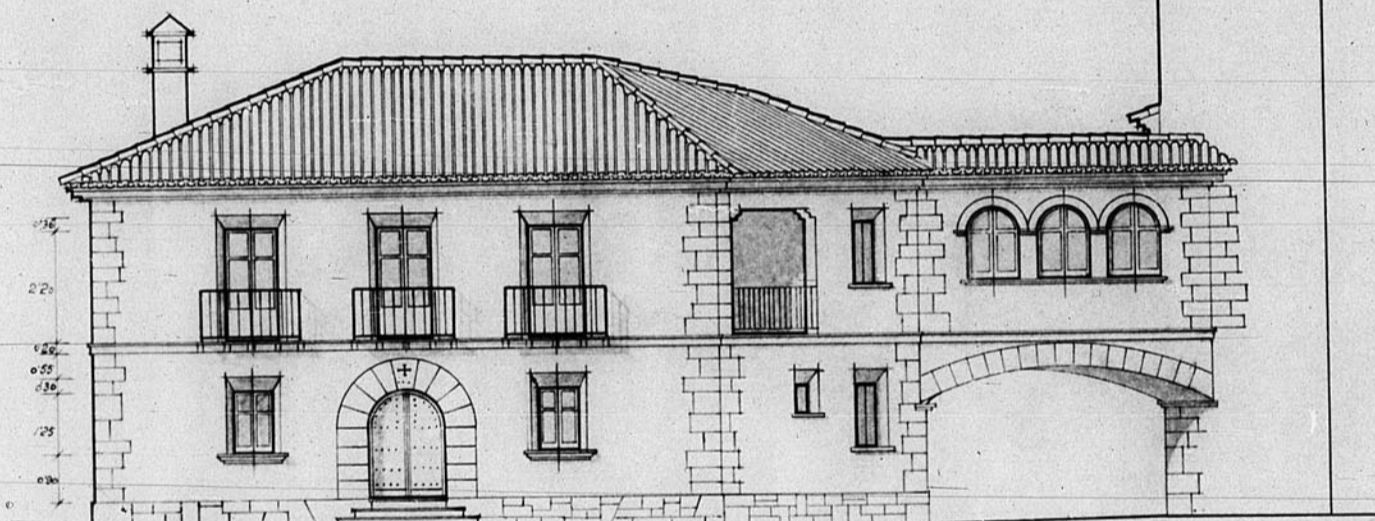

Fachada S.O.

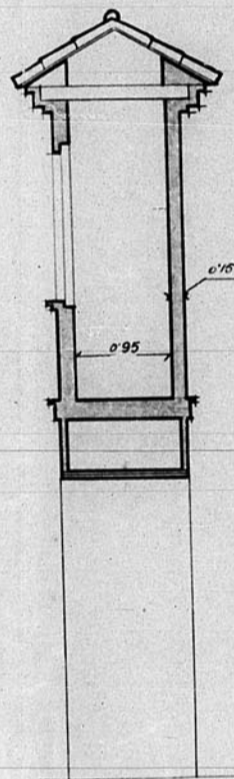

Paso

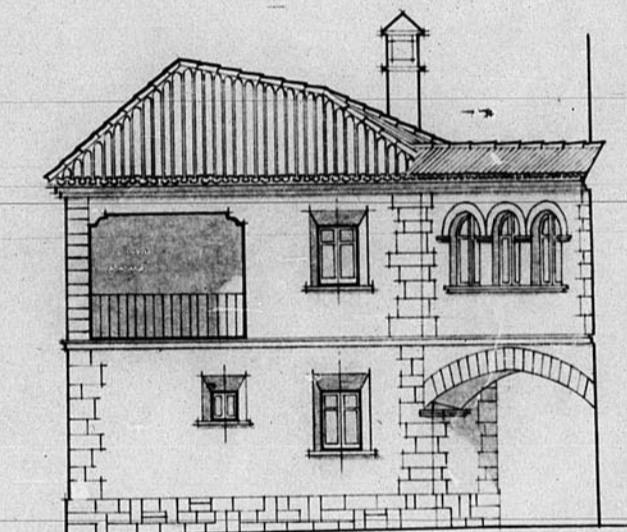

Fachada Sur

