


13.157

CASINO TUROLENSE

PLANTA BAJA

Escala 1:100

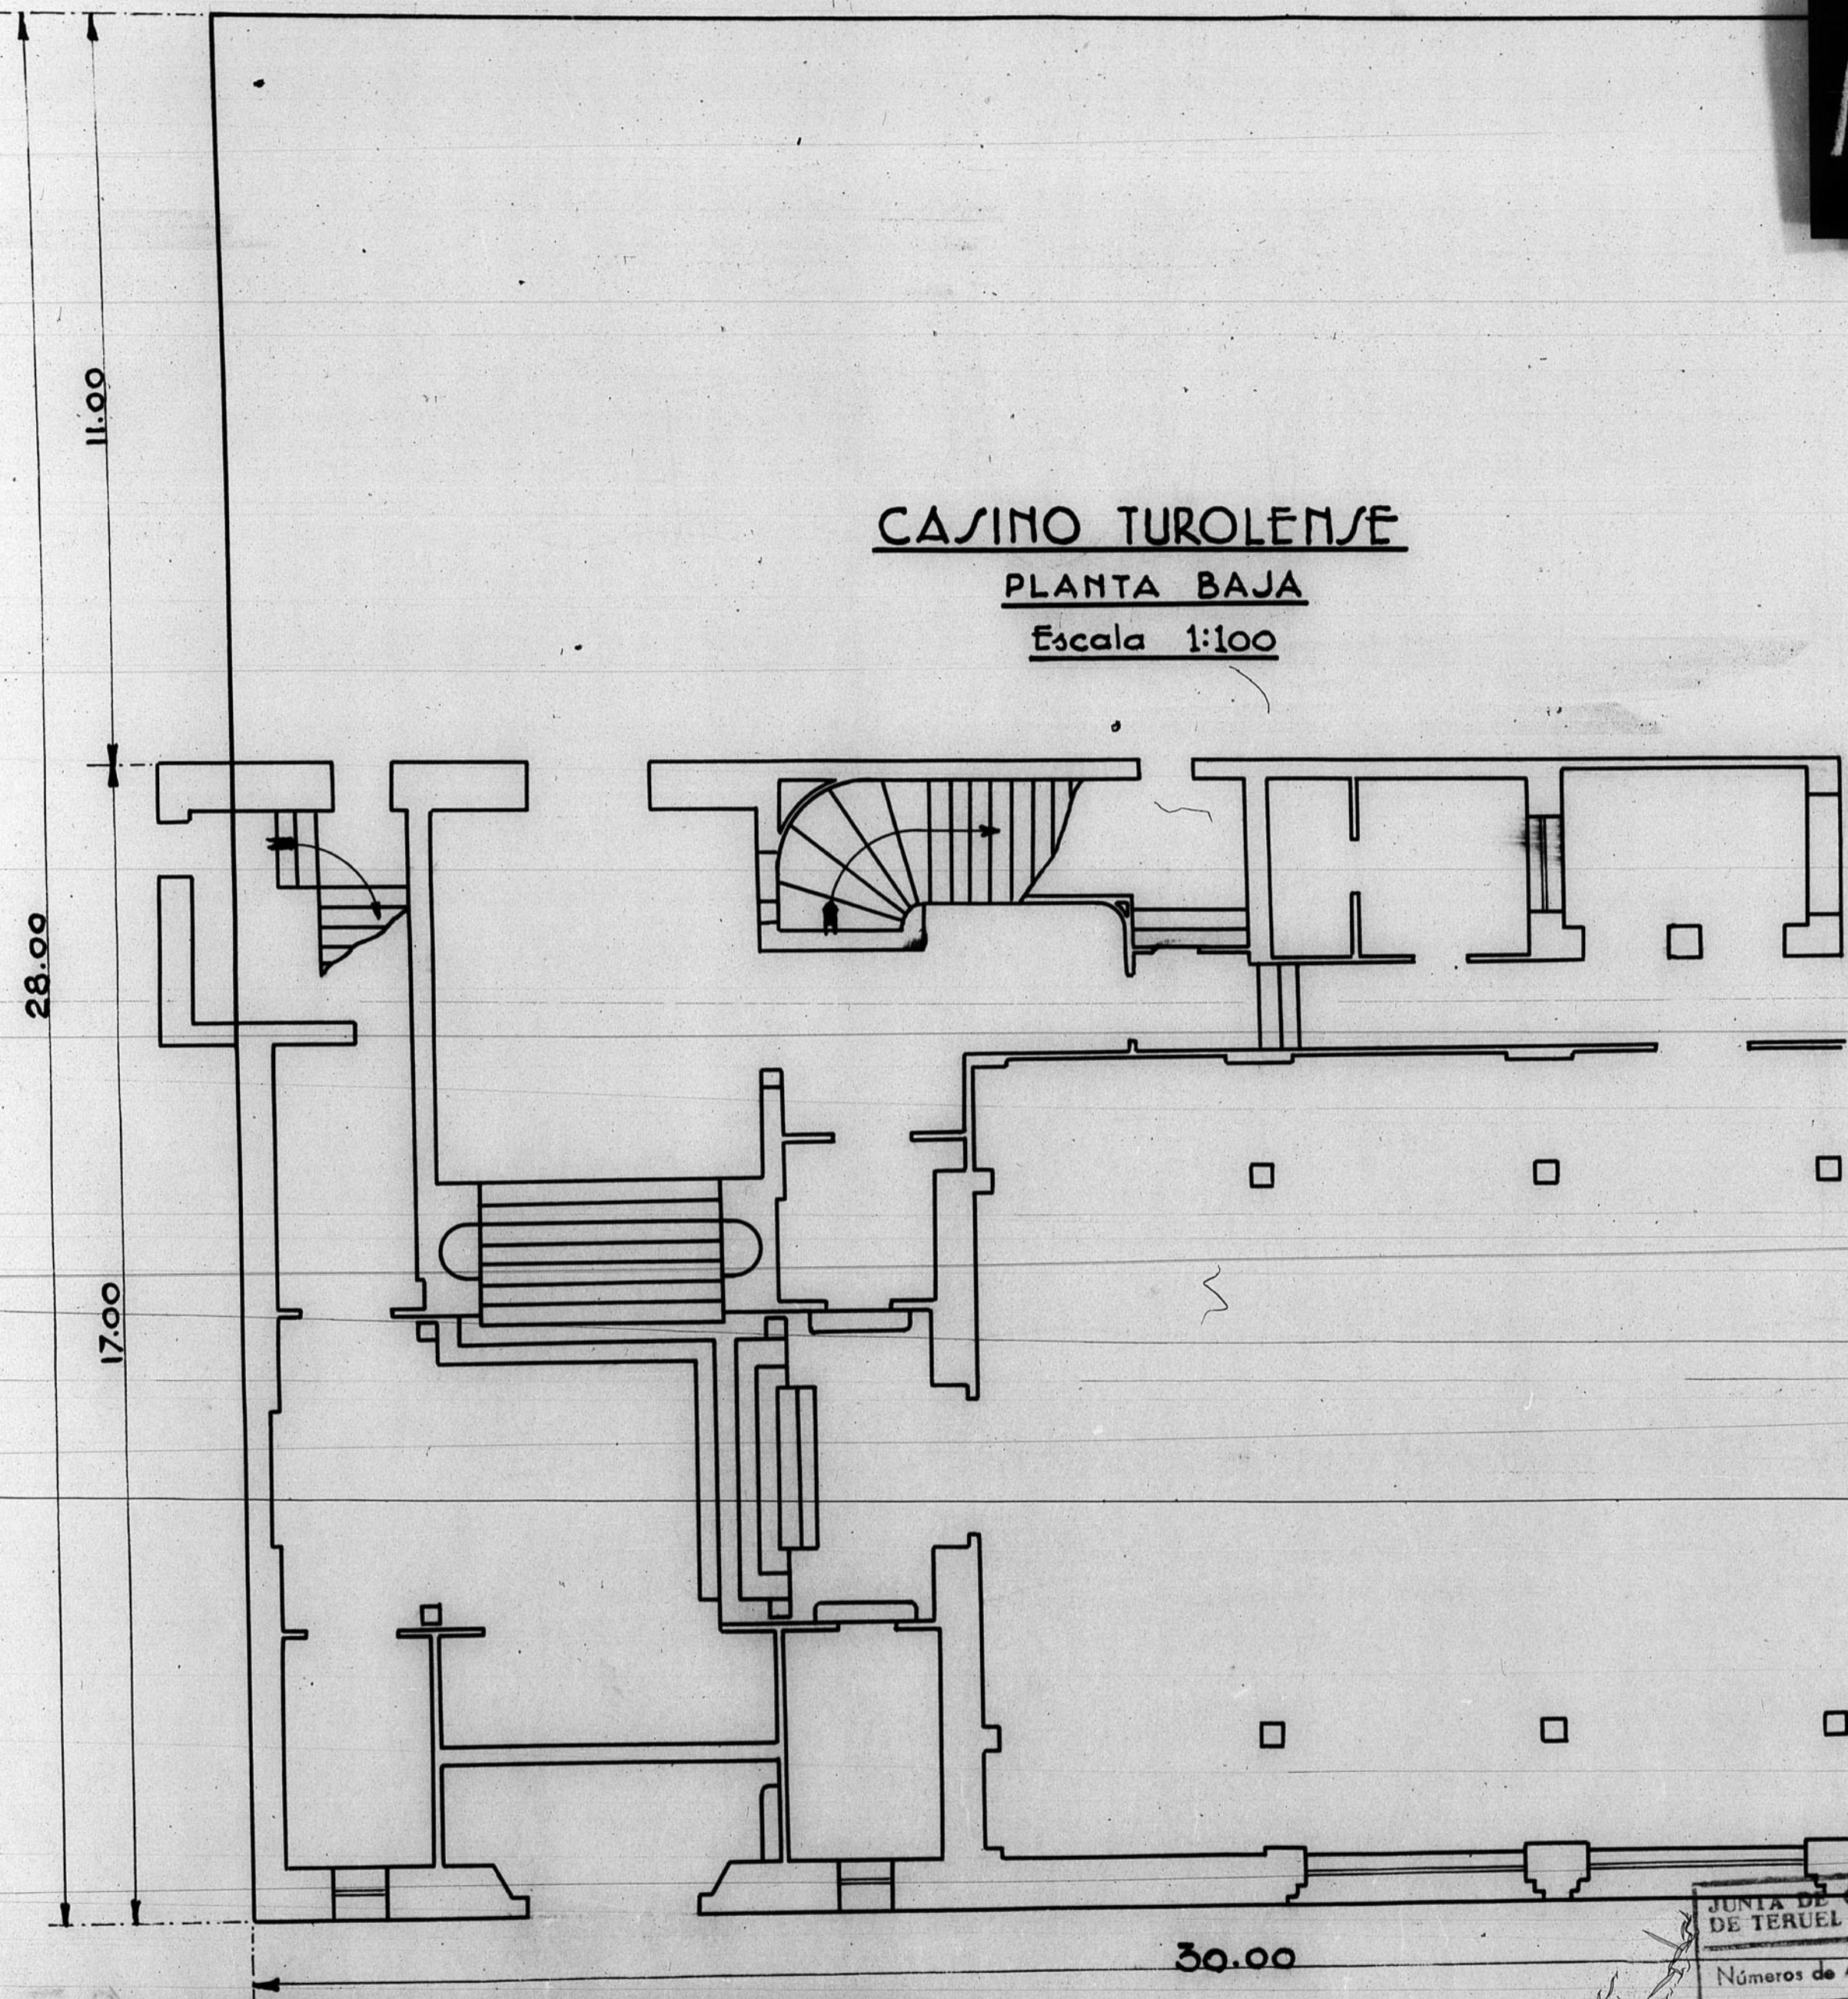

JUNTA DE CONSTRUCCION DE LA PROVINCIA DE TERUEL
OFICINA TECNICA
Números de Archivo P. 304 258

ESCALA 1/100
0 5 10 mts.