


13388

Grupo Escolar de Sarrion. Planta baja. Escala 1:50

Planta de solado

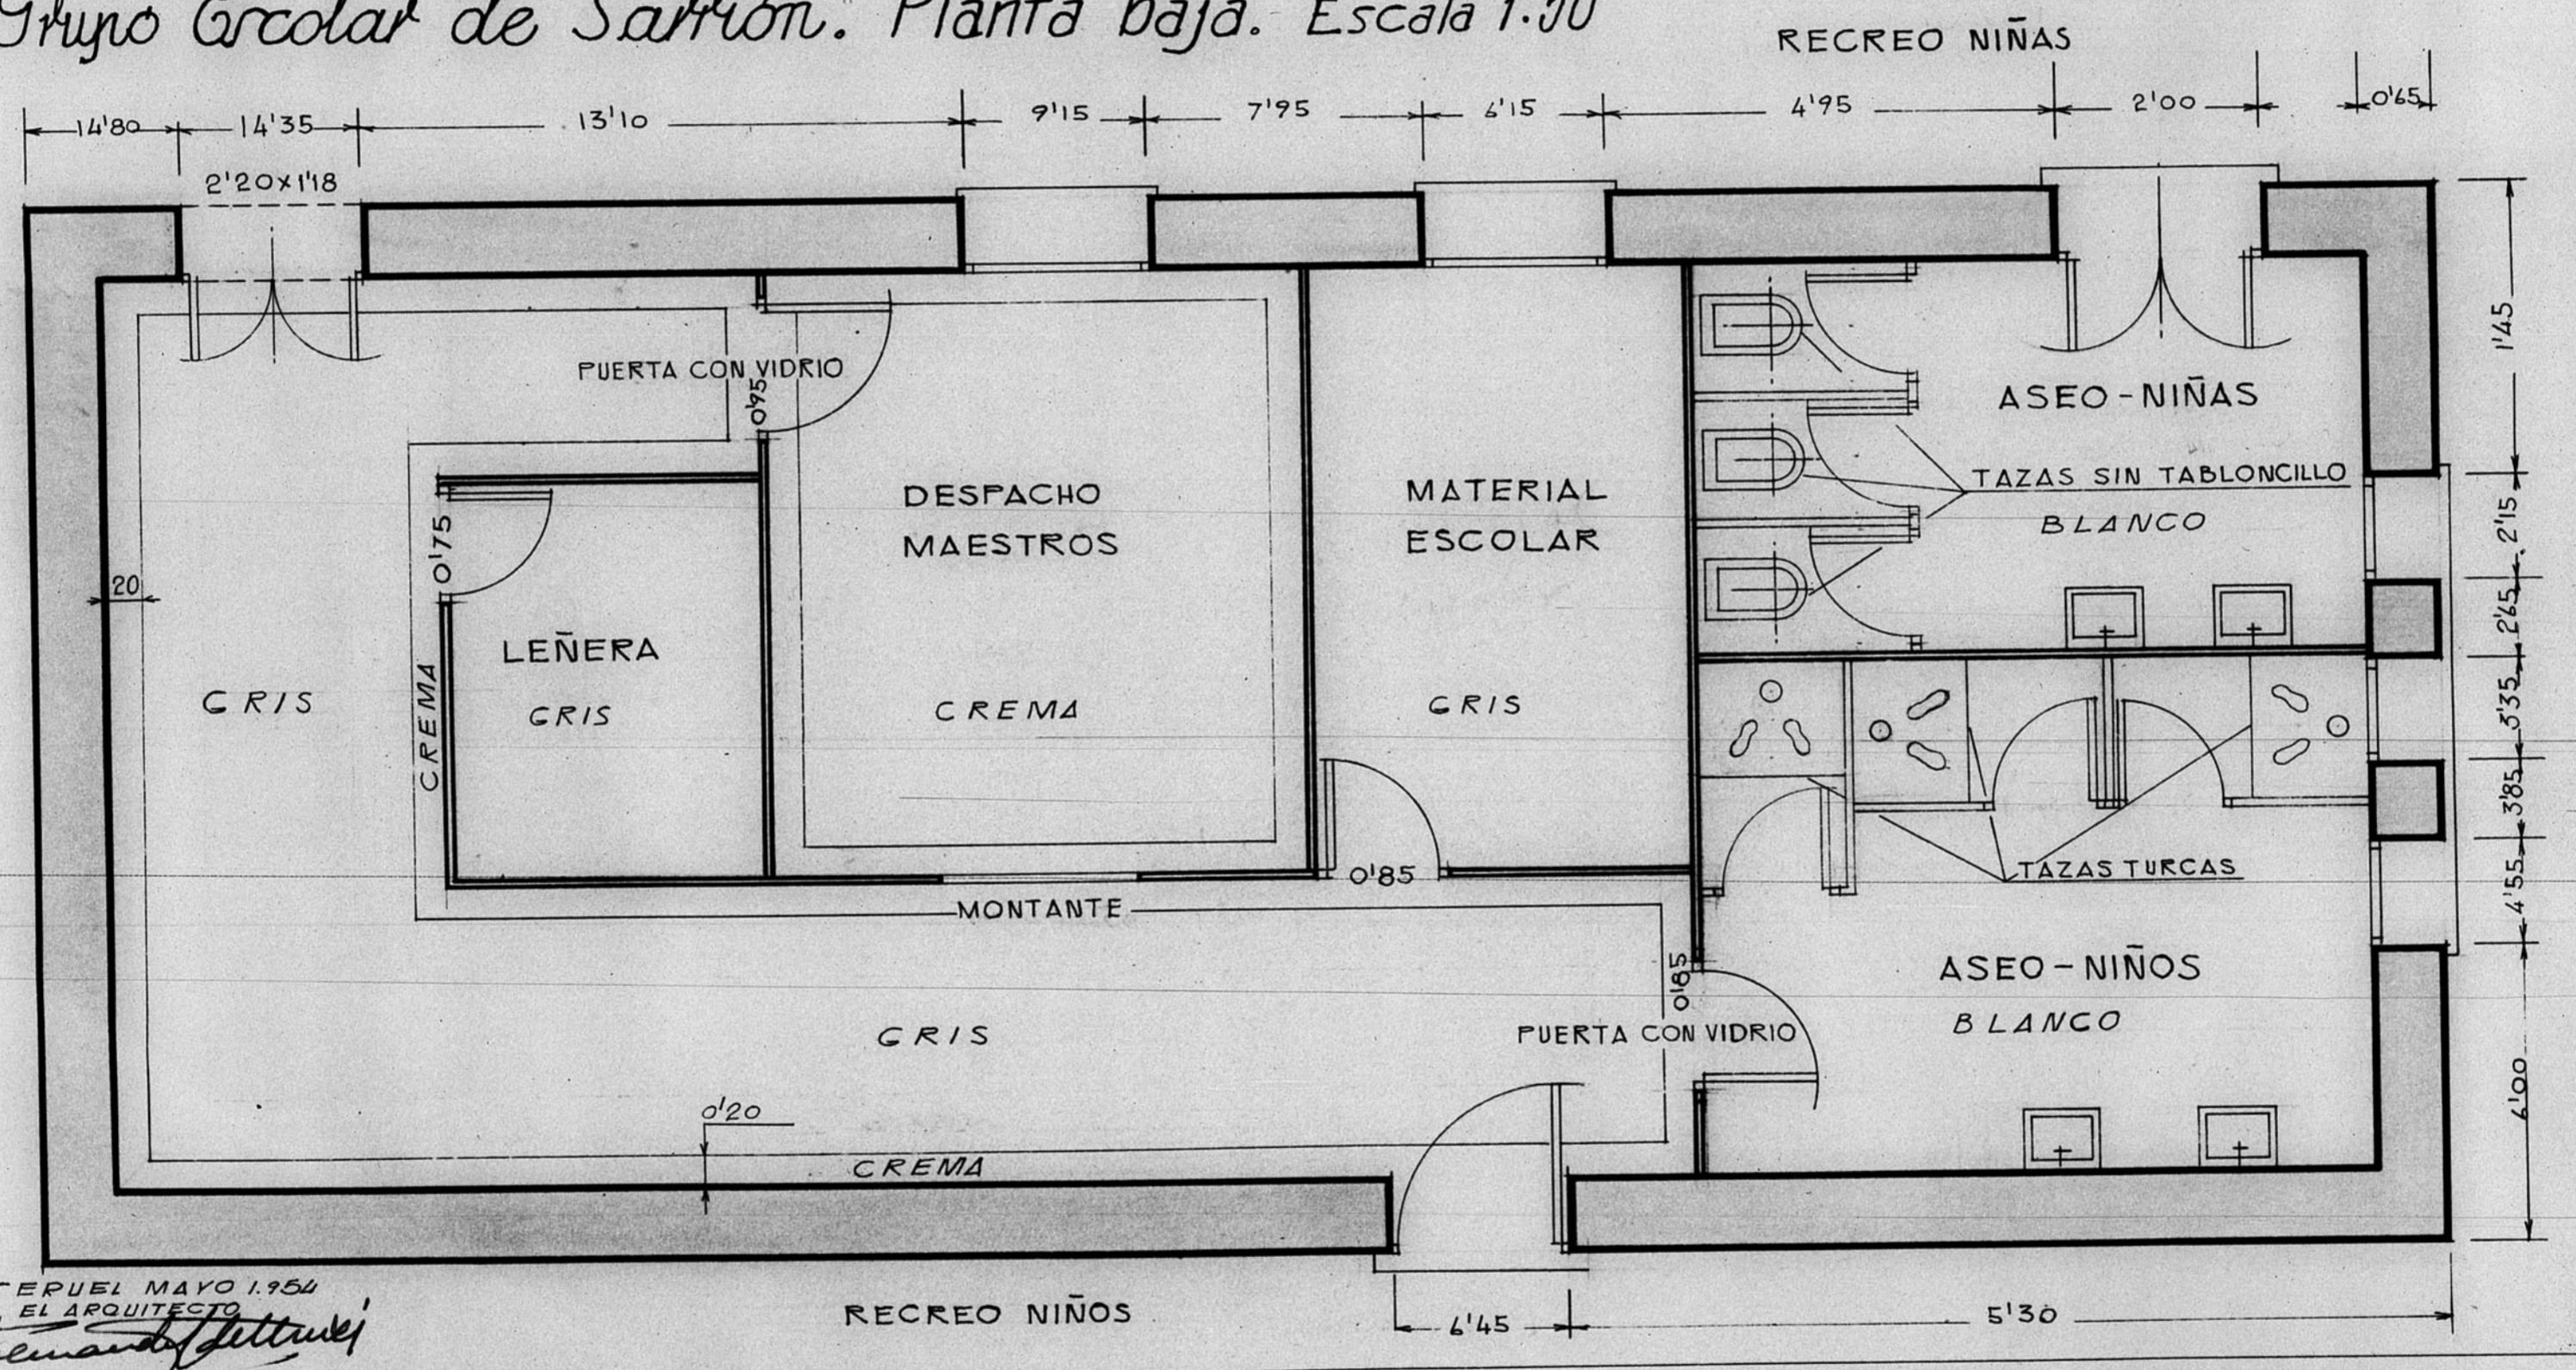

ARCHIVO DE LA COMARCAL DE TERUEL BANDEJA N.º 9 PLANO N.º 649

