


14056

Seminario de Yeruel.

Detalles de carpinteria
ESCALA 1:20

14056


PLANTA PRIMERA

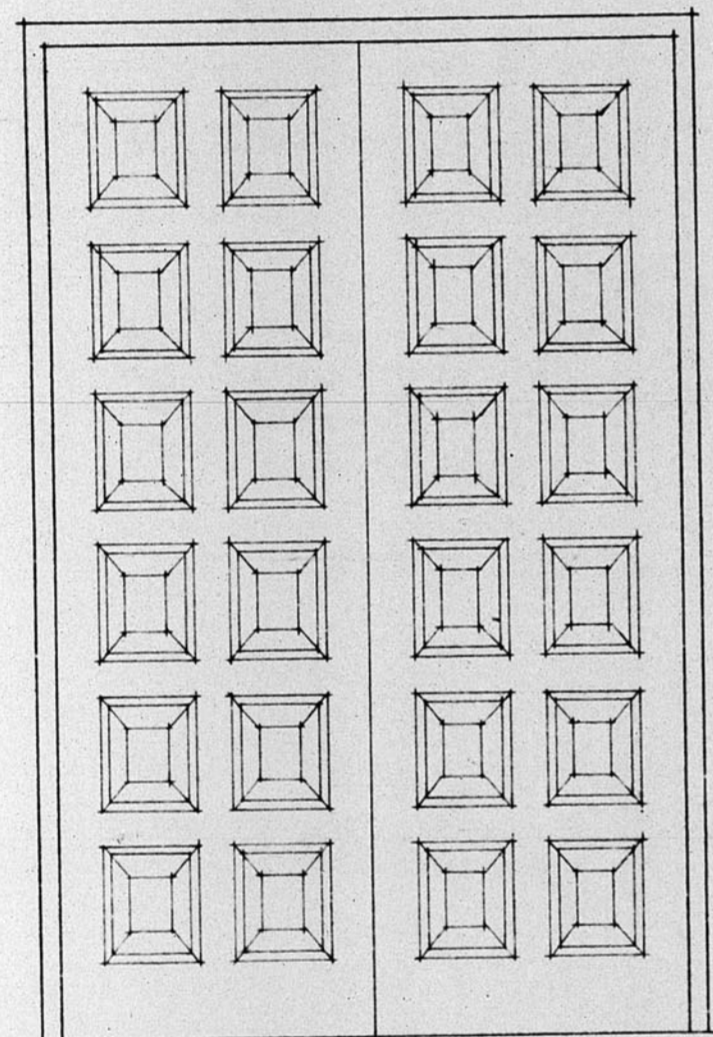

1.50


Puerta entrada a coro

PLANTA TERCERA

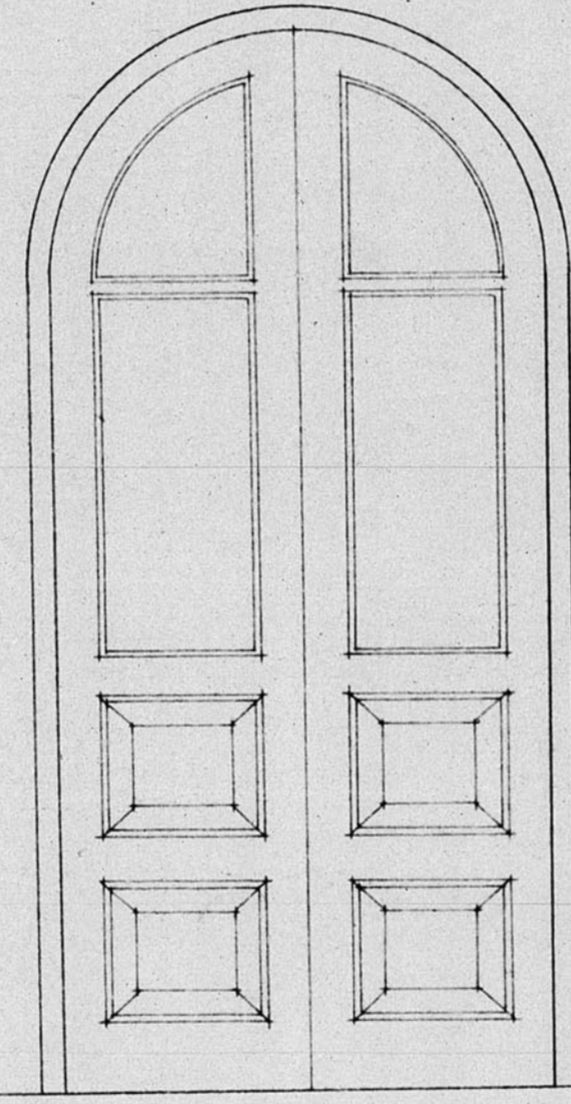

1.20


Puerta salida a terraza

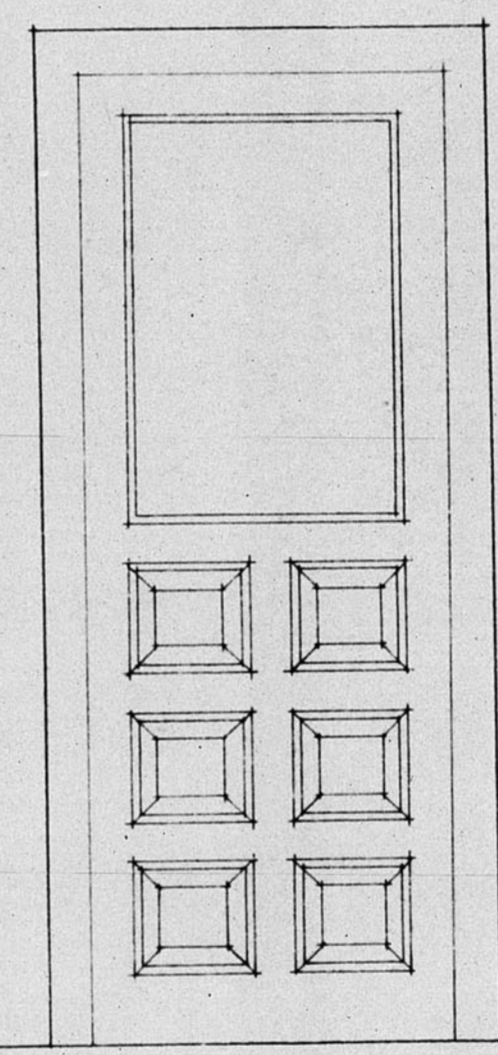

1.05

*Puerta selda
TABIQUE DEL 4 INCLUSO CERCO*

PLANTA CUARTA

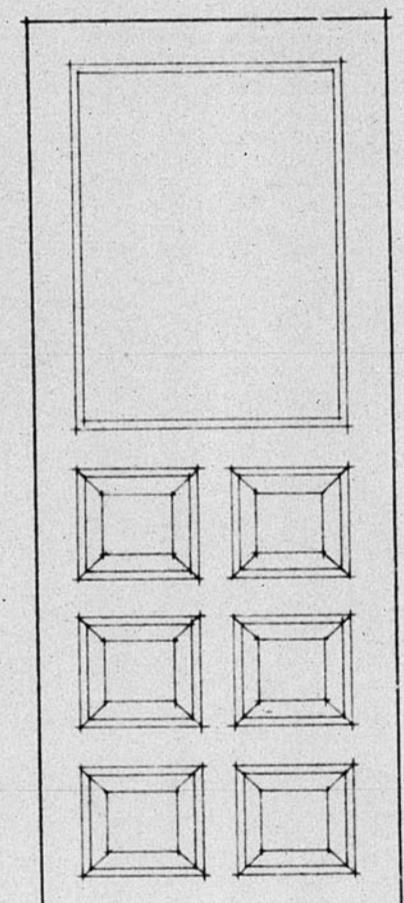

0.80

*Puerta selda
TABIQUE DEL 4.*

*Entregand los copias a D. Manuel Lobo
por Belabite en 30-8-51*

ZARAGOZA AGOSTO 1951.

ESCALA 1/20

