


# SEMINARIO DE BARBASTRO

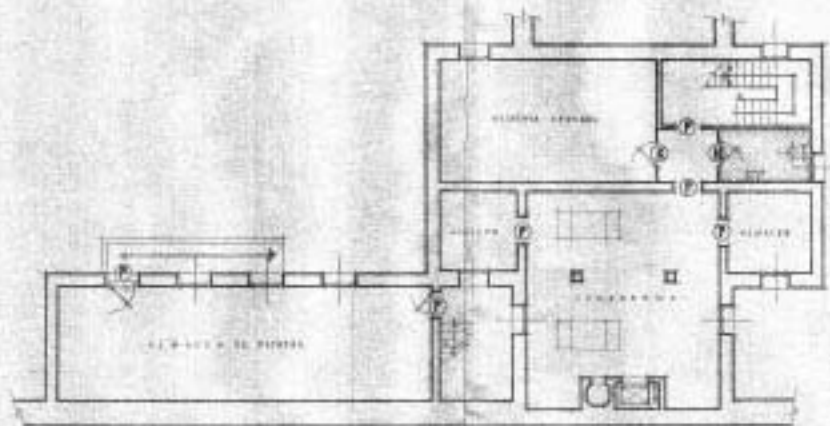


SÓTANO

ESCALA 1:100  
SERVICIO TÉCNICO DE OBRAS  
DE ARQUITECTURA



# SEMINARIO DE BARBASTRO

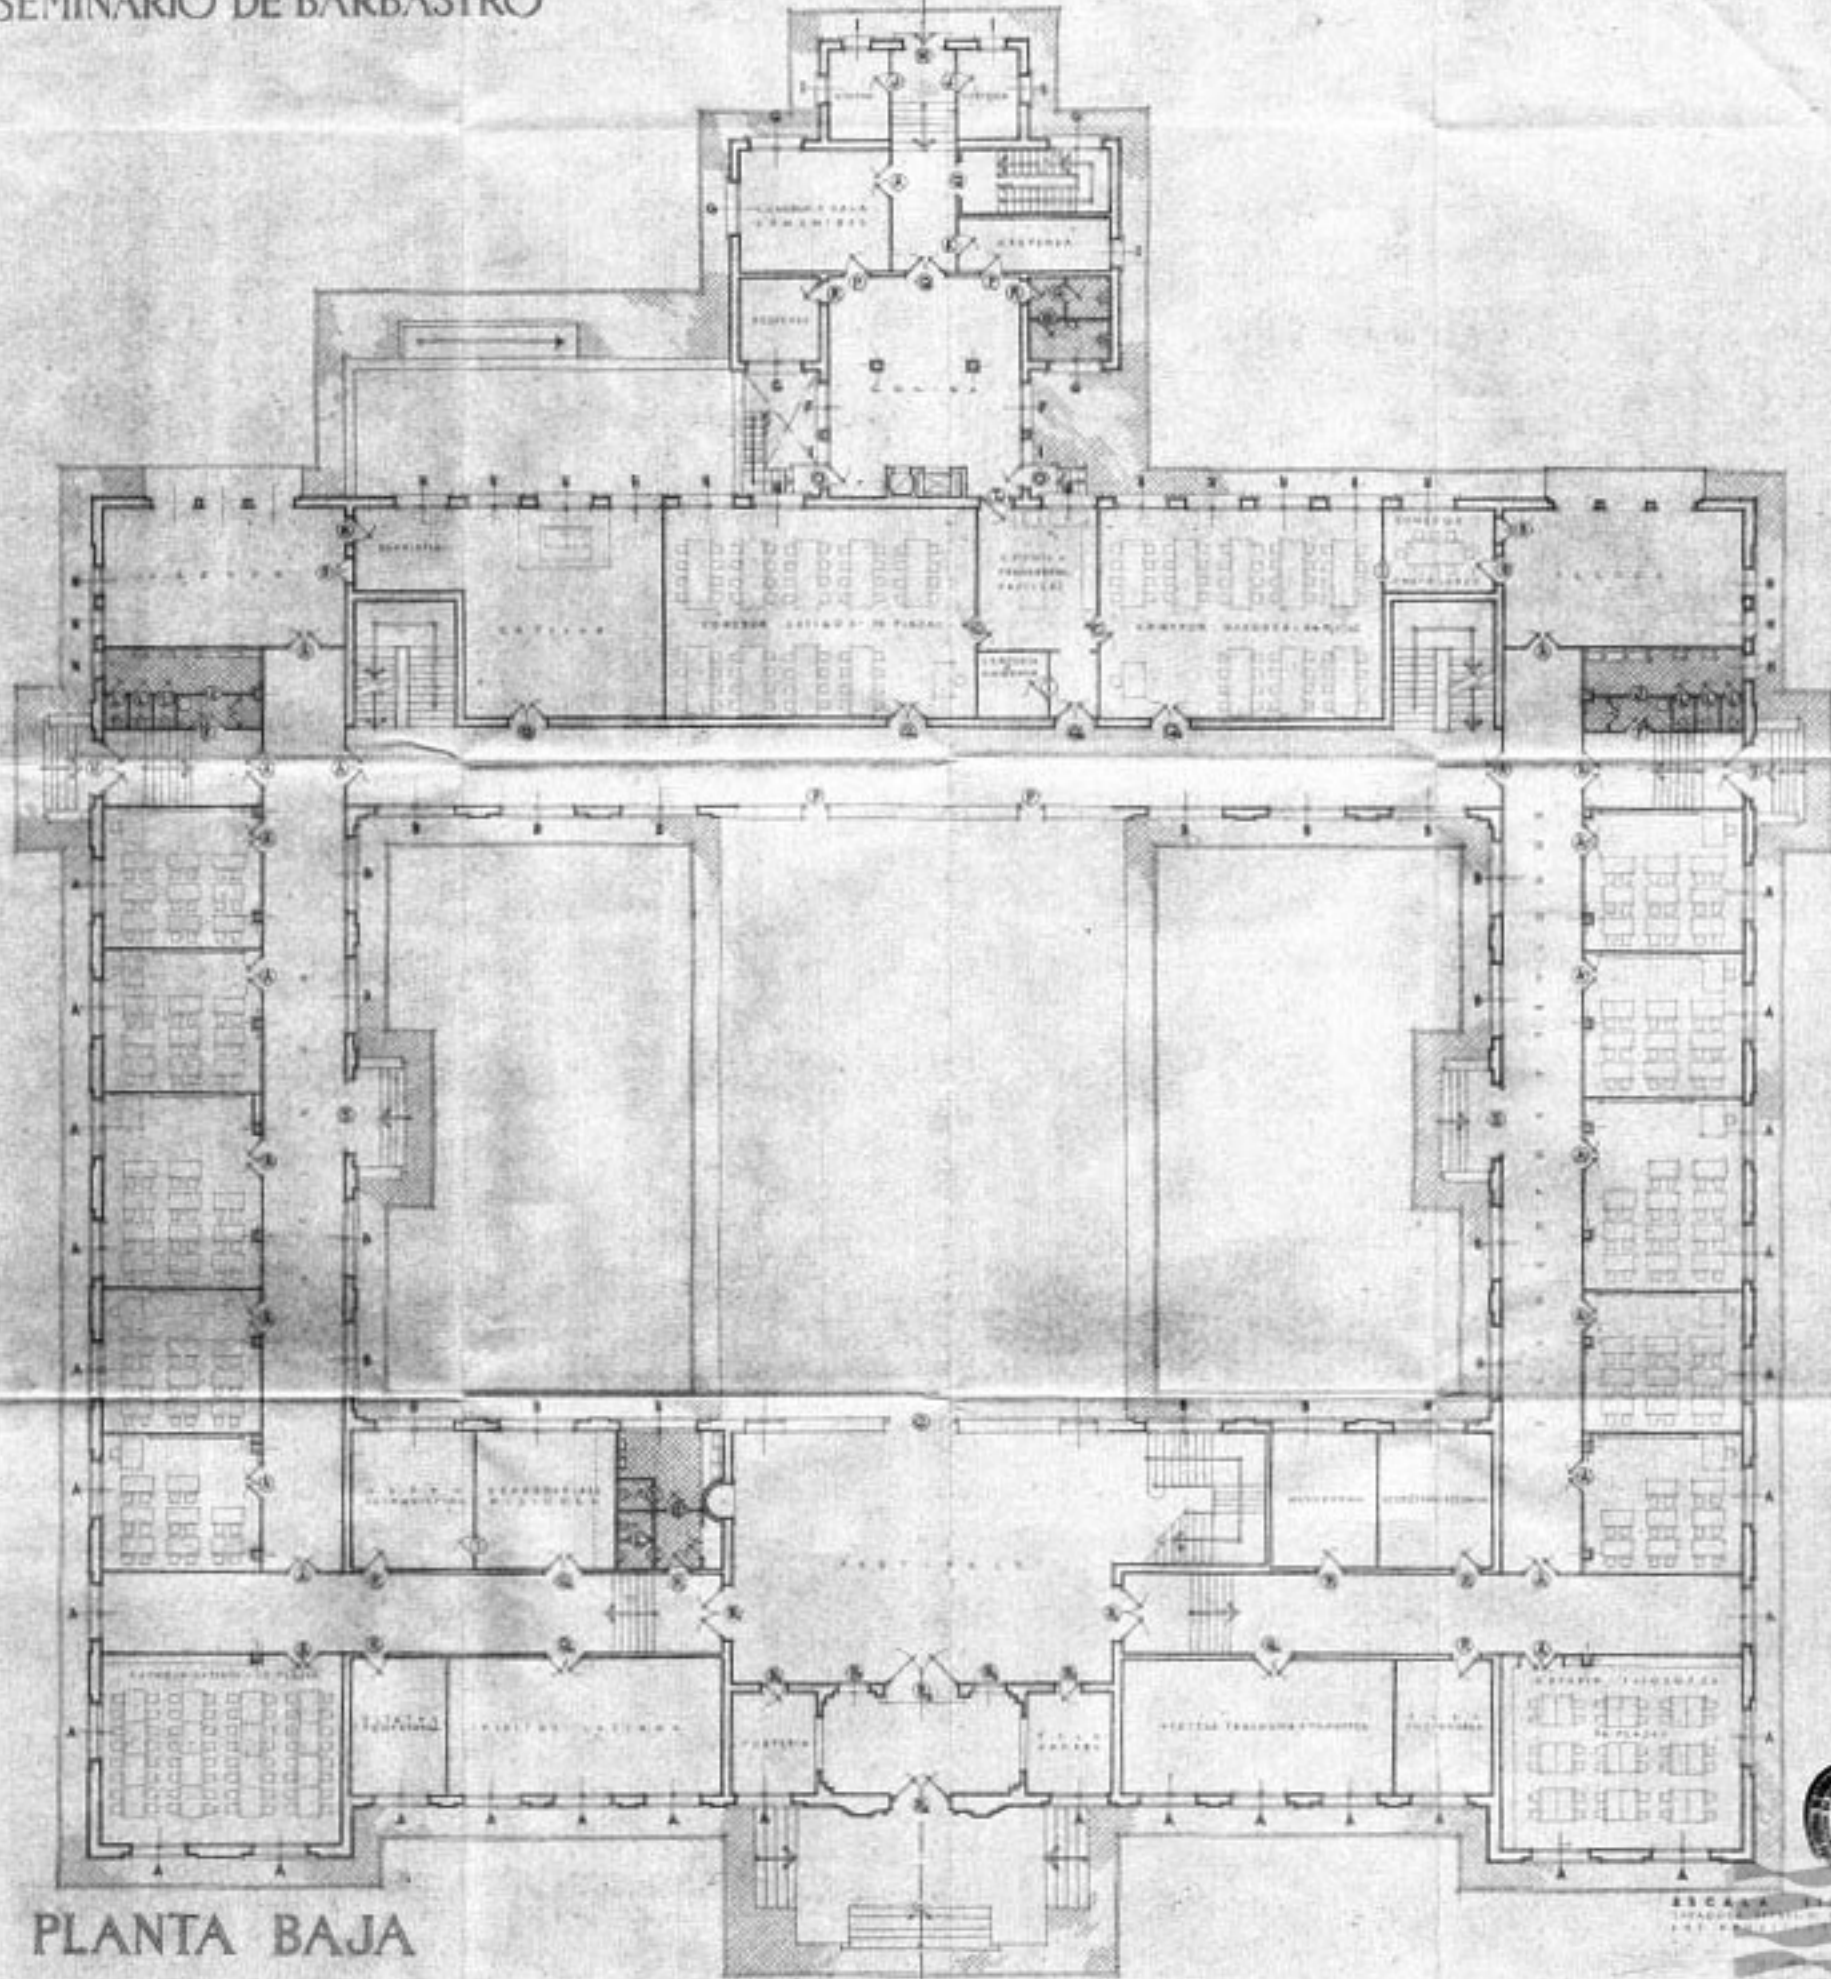


PLANTA BAJA



ESCALA 1:500  
1900

# SEMINARIO DE BARBASTRO

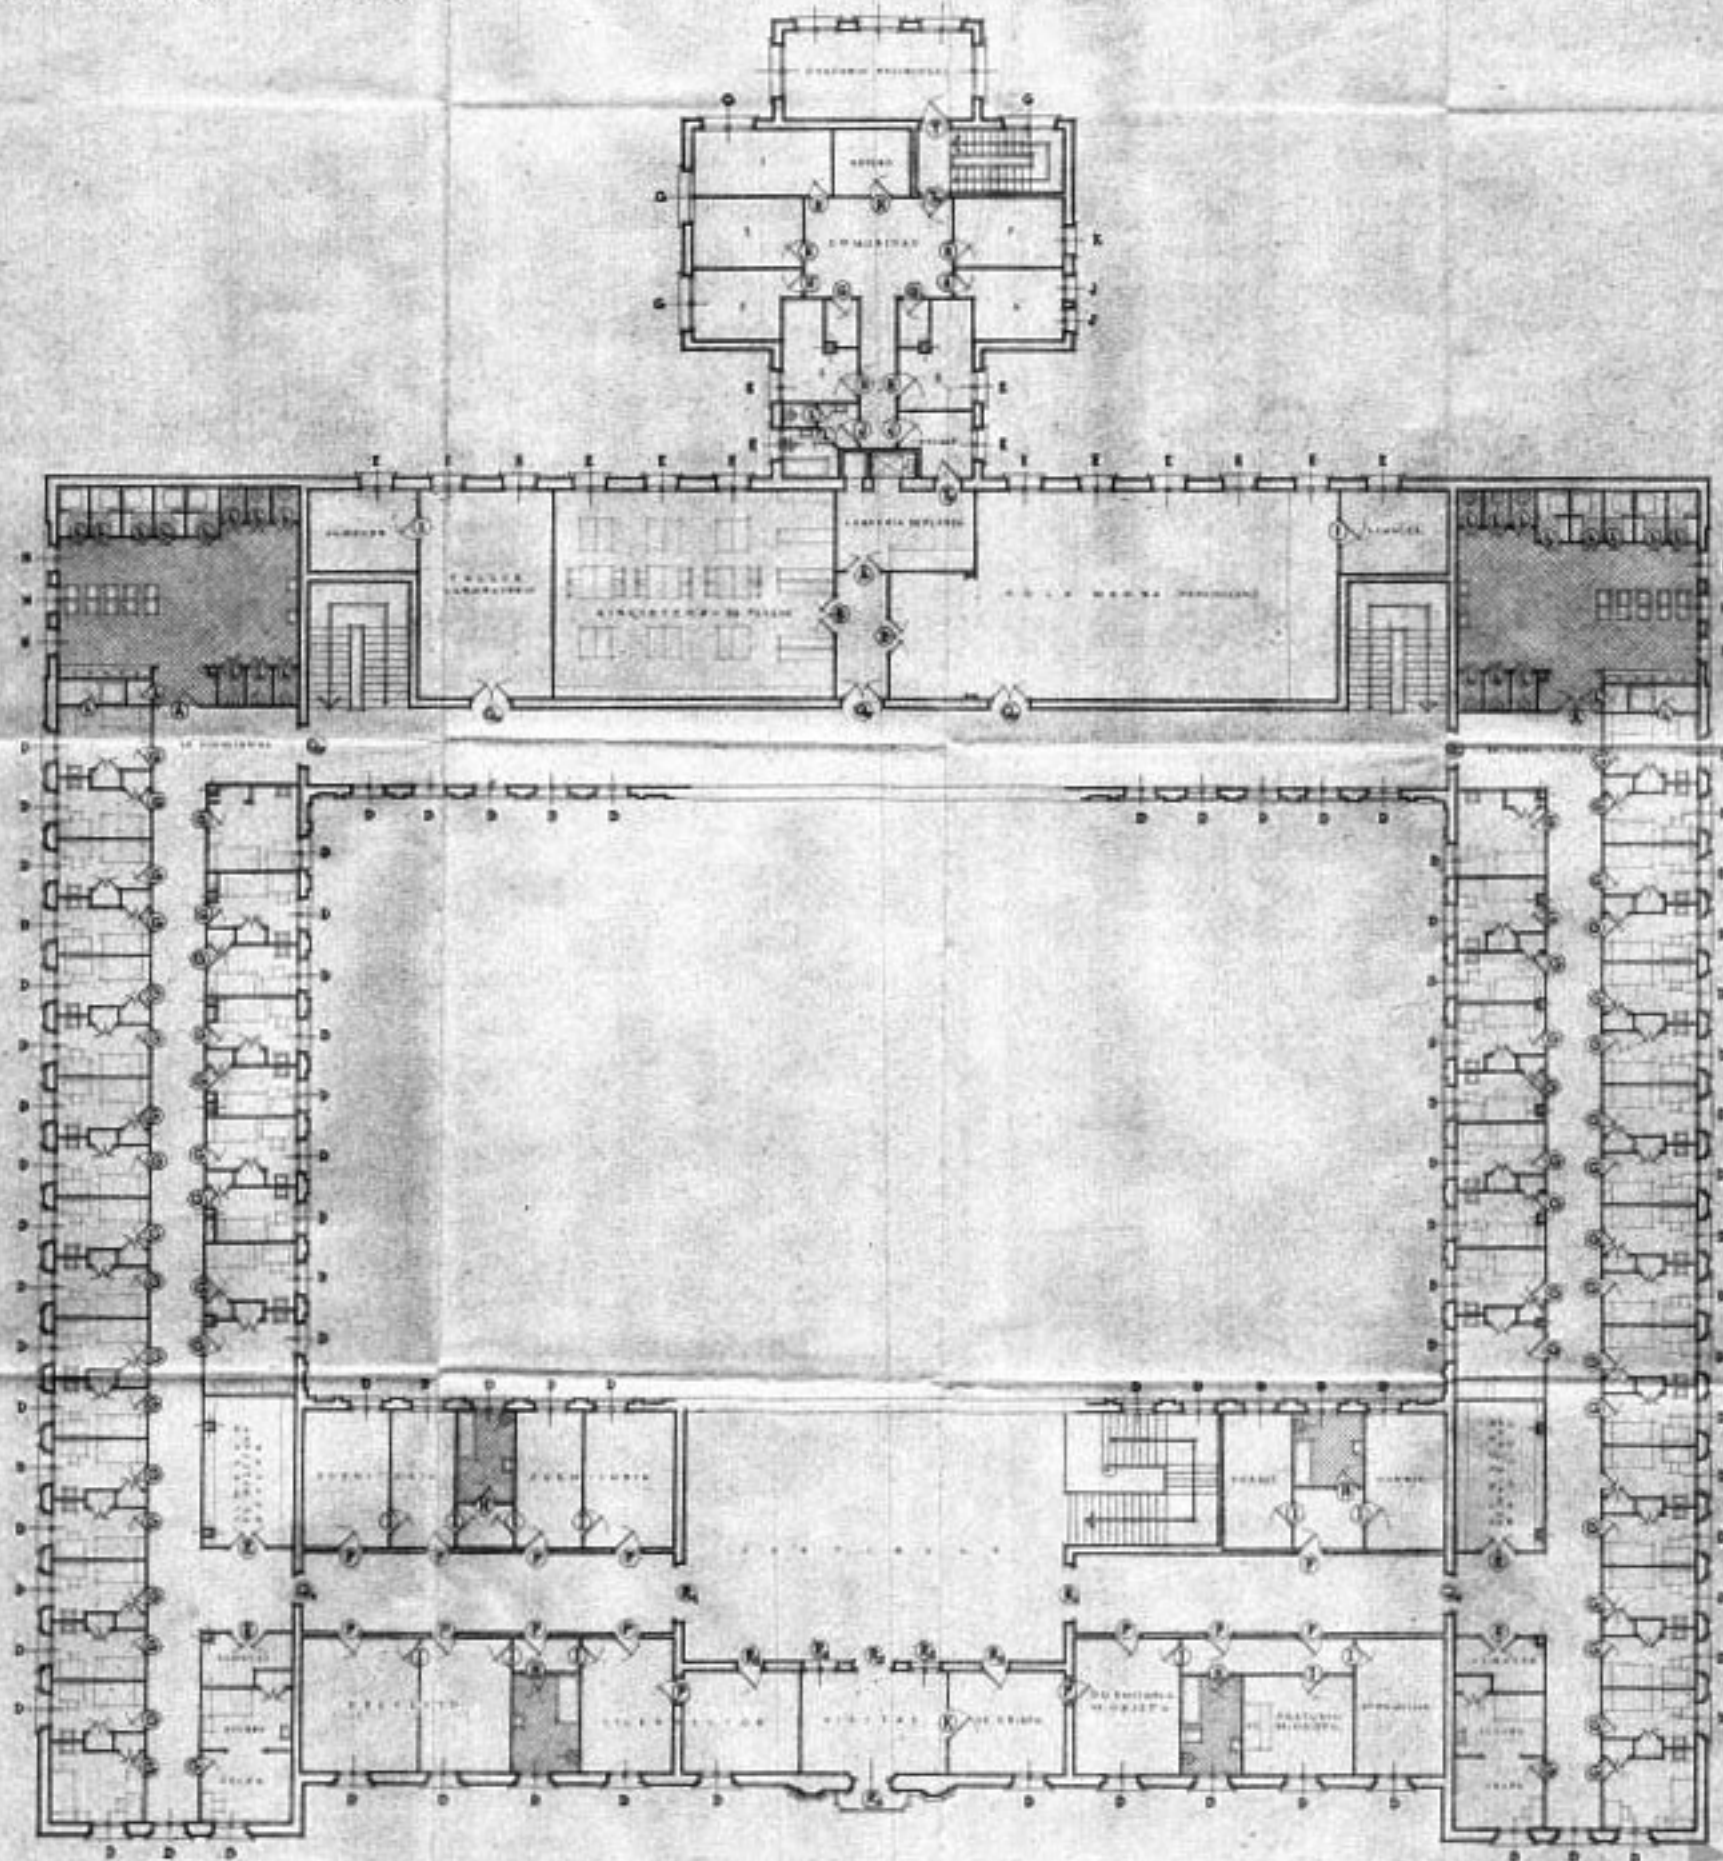


PLANTA 1ª


ESCALA 1/500  
DISEÑADO POR  
C. S. A. S.  
1925



# SEMINARIO DE BARBASTRO

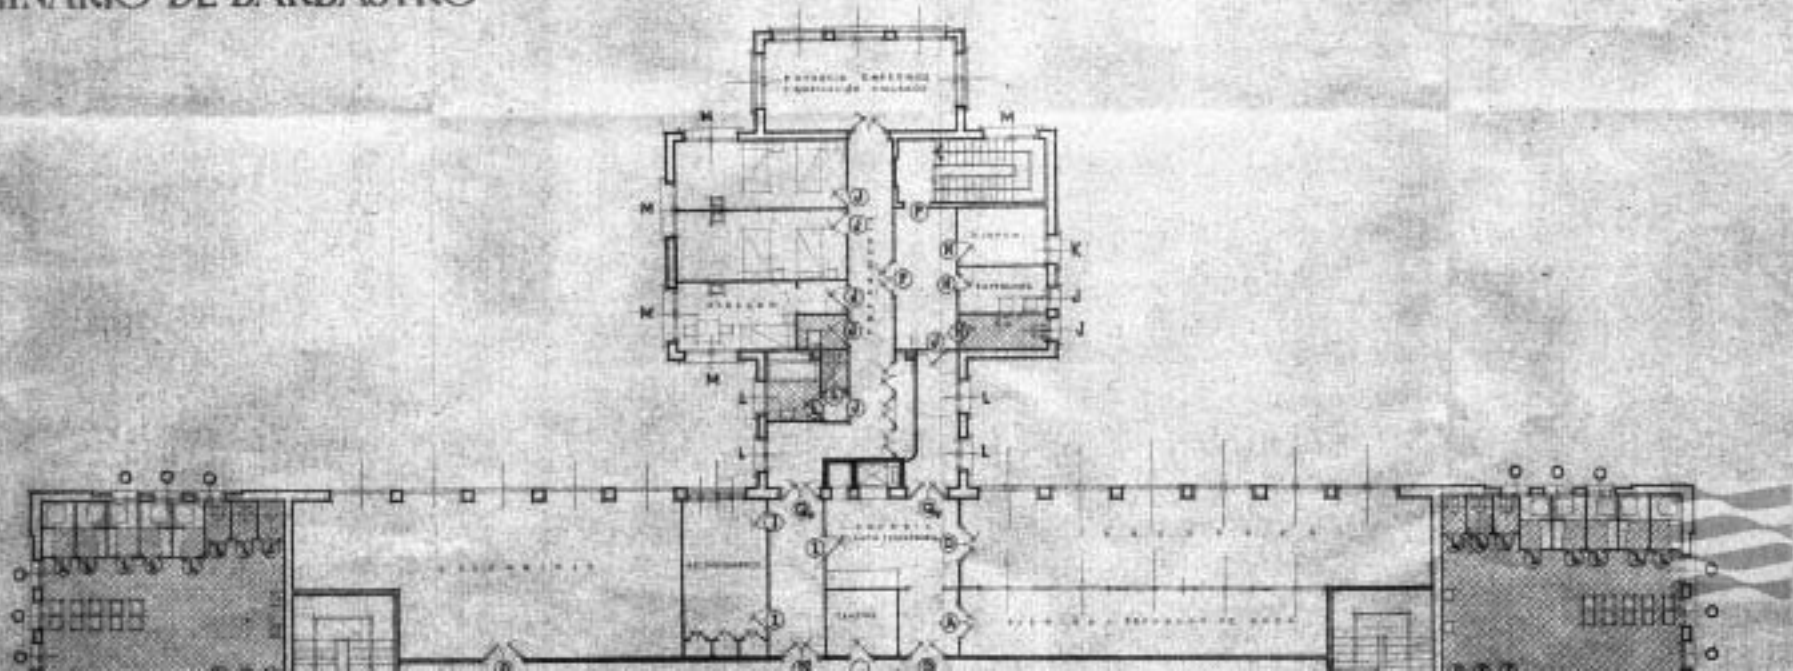

SEMINARIO DE BARBASTRO

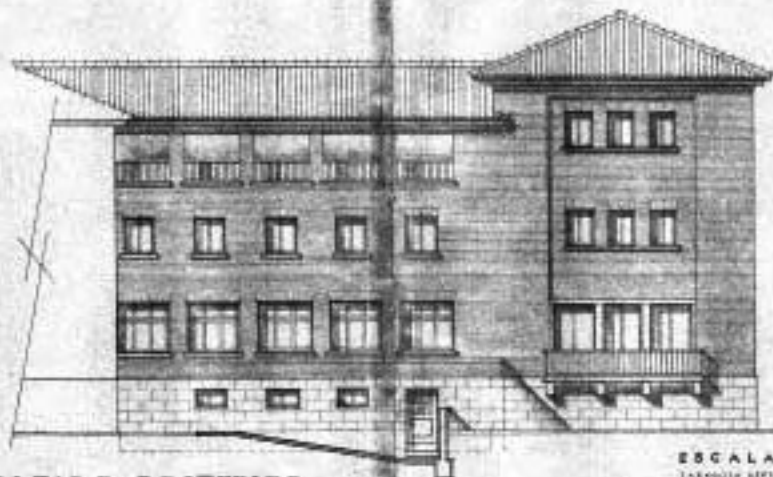

ALZADO POSTERIOR


ESCALA 1:100

TARDEA DEPTORNI ET 1910

LOS ARQUITECTOS

*[Handwritten signature]*  
*[Handwritten text]*

SEMINARIO DE BARBASTRO

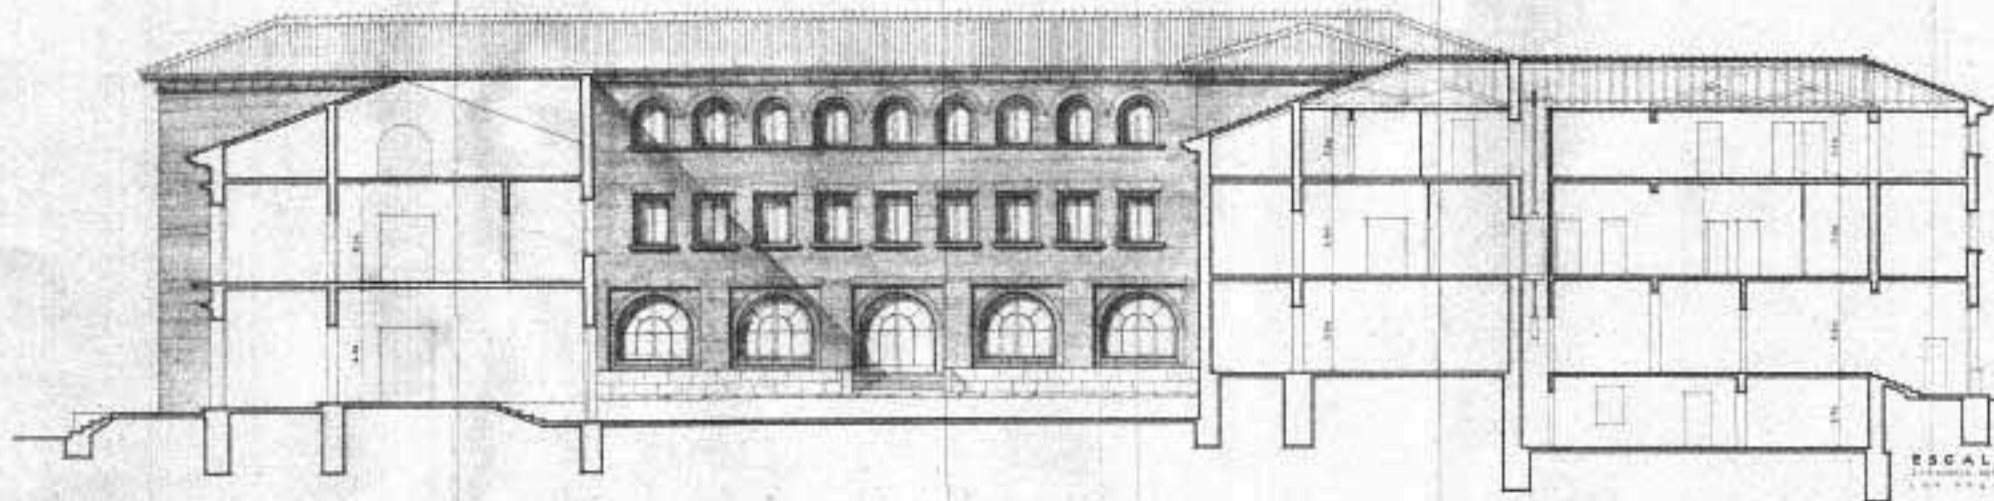

SECCIÓN



ESCALA 1:100

PROYECTO DE OBRAS DE RECONSTRUCCIÓN DEL SEMINARIO DE BARBASTRO

1911



# SEMINARIO DE BARBASTRO



AYM

SEMINARIO DE BARBASTRO  
DETALLES DE CARPINTERIA EXTERIOR



TPO 0-1



TPO 0-2



TPO 0-3



TPO 1-0



E. I. S. C. I. B. S.

Escuela de Arquitectura  
Barbastro





SEMINARIO DE BARRASTRO  
DETALLES DE CARPINTERIA EXTERIOR



TIPO A-1



TIPO B-2



TIPO F-1



TIPO G-2



TIPO H-1



TIPO J



TIPO K



TIPO L



TIPO M



TIPO O-2



TIPO P



E. E. G. I. E. R

Escuela Superior de  
Arquitectura



SEMINARIO DE BARBASTRO - DETALLE DE CARPINTERIA  
 CERCOS Y PUERTAS SOBRE TIRASQUERA



SECCION DE LAS HOJIAS



CERCO PARA VENTANA



CERCO SOBRE MURDO



TIPOS DE PUERTAS

TIPOS DE PUERTAS



PUERTAS SOBRE MURDO CON LOS CERCOS COLIGADOS

Escuela Superior de  
 Arquitectura

