


13.390

Grupo Escolar de Sarrion. Planta primera. Escala: 1:50

Planta de solado

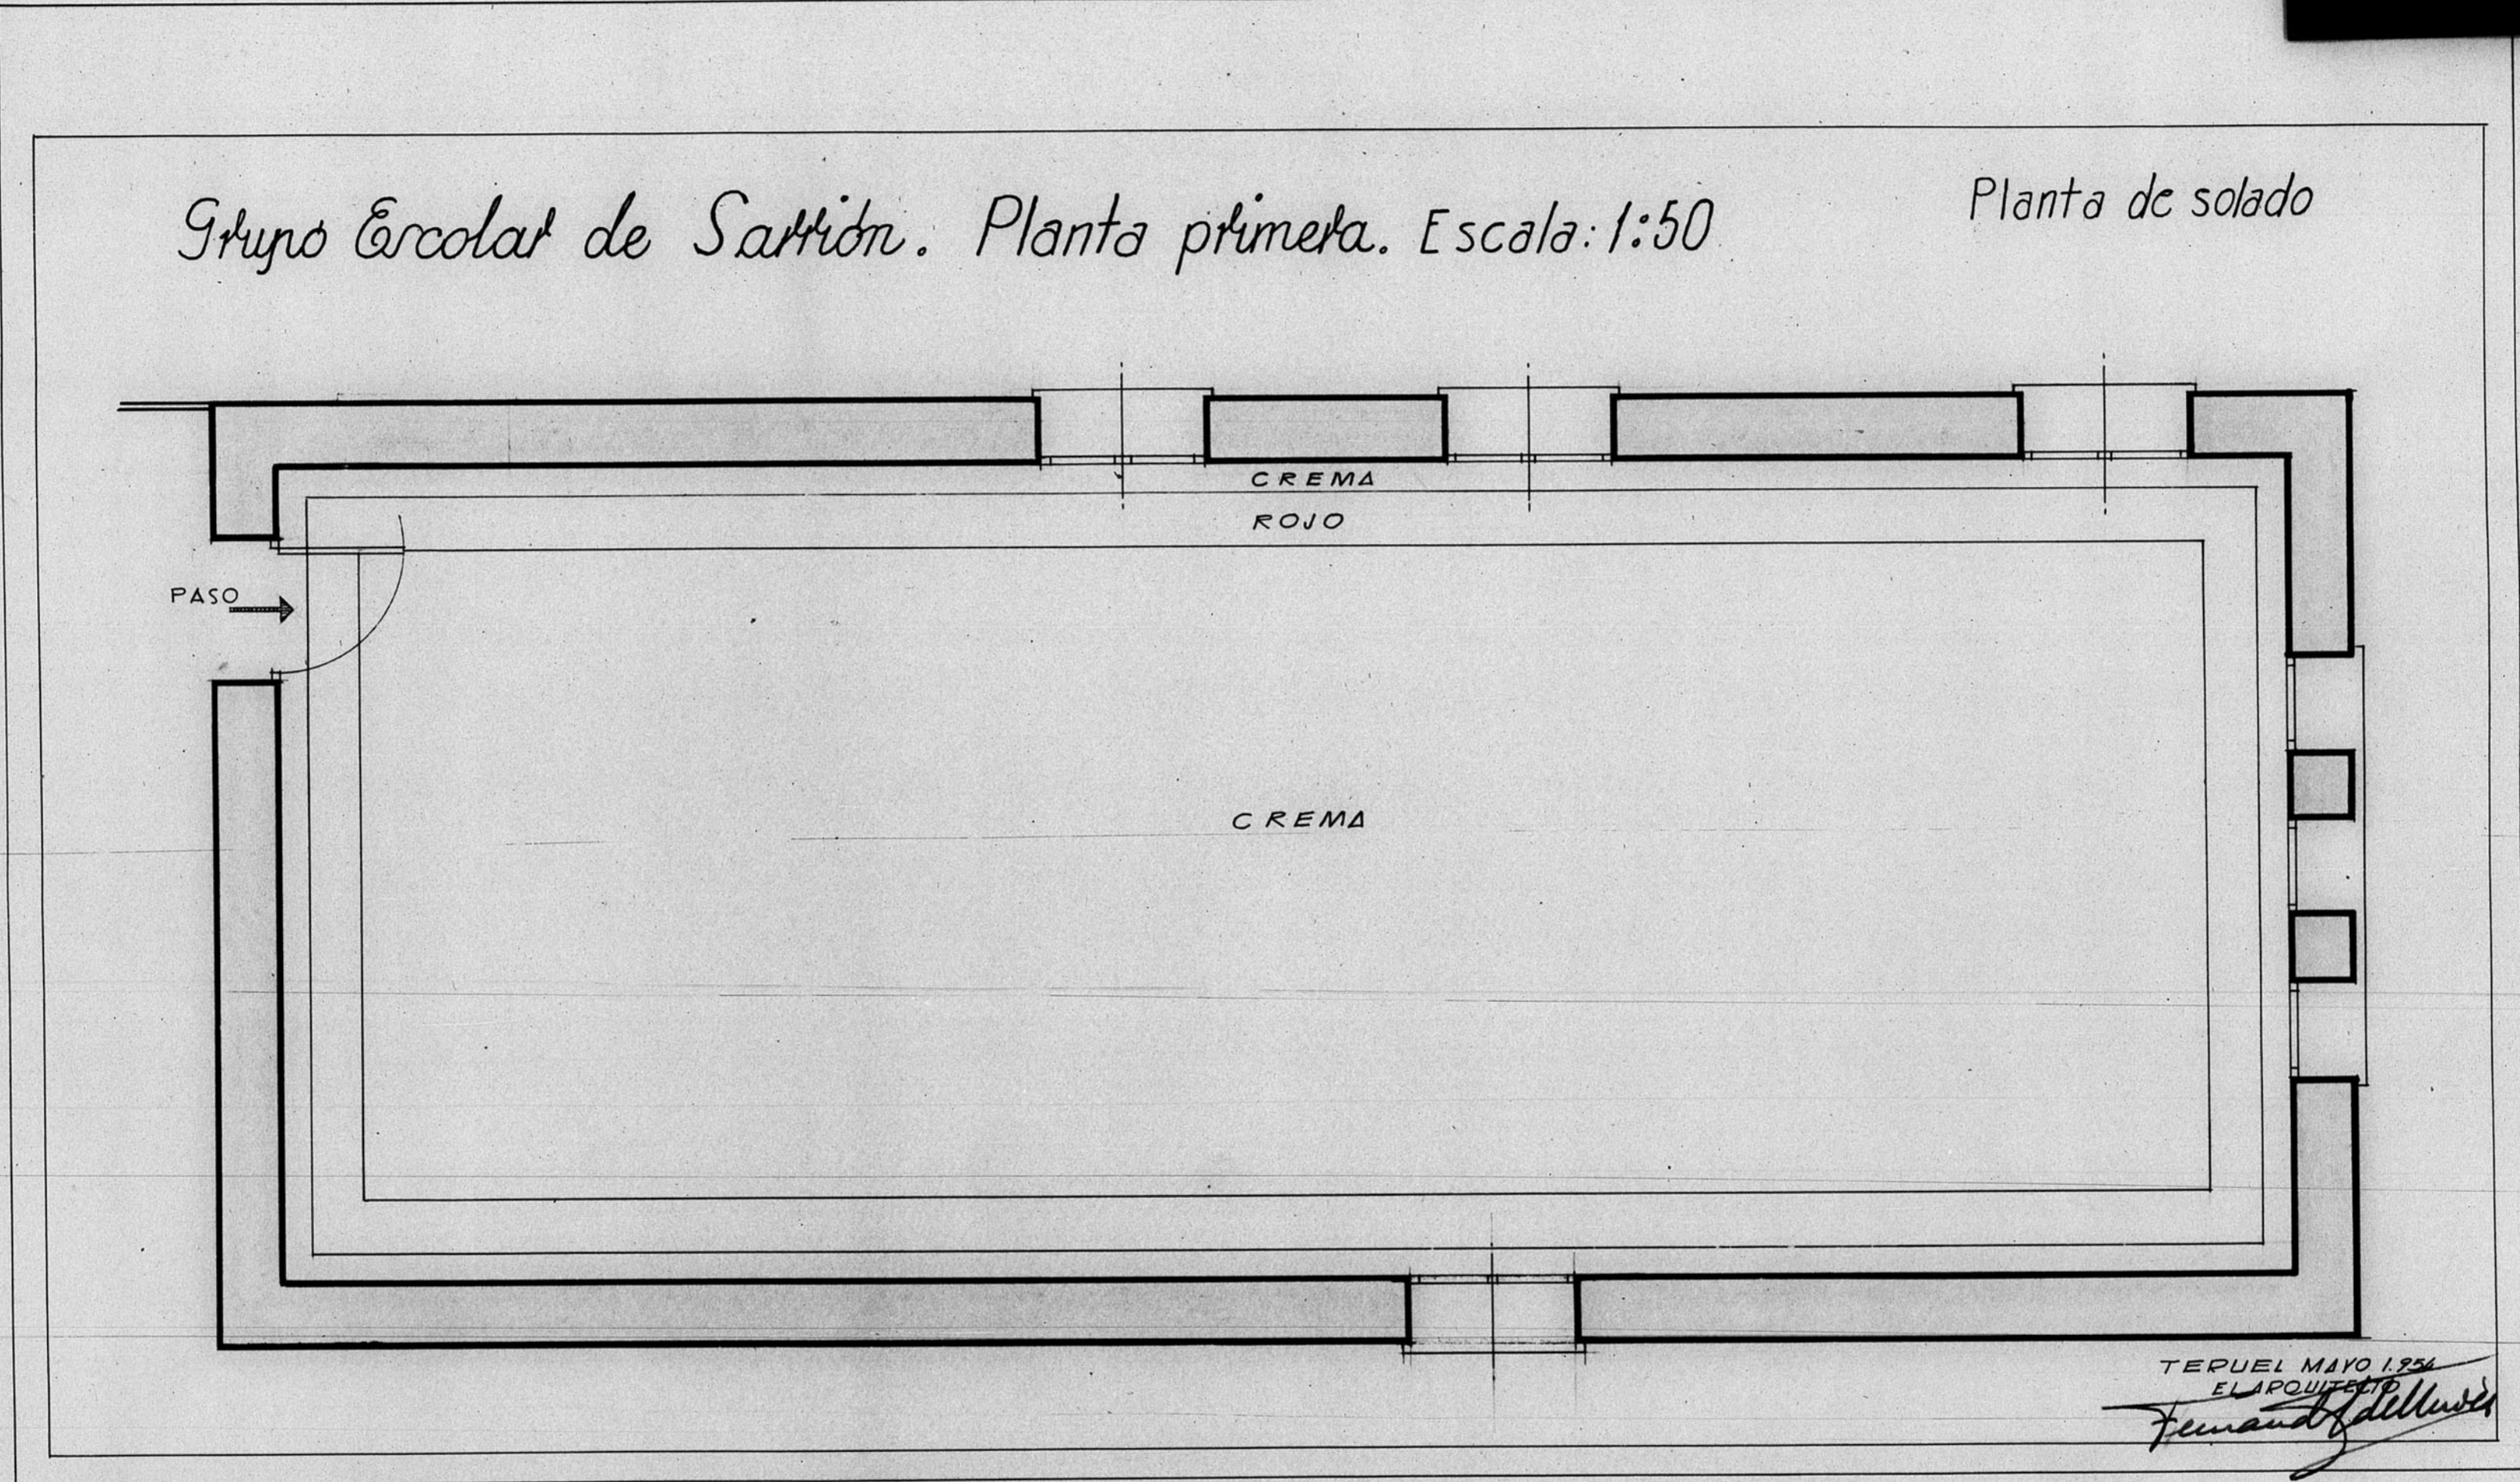

TERUEL MAYO 1954  
 EL ARQUITECTO  
*Fernando de Alarcón*

ARCHIVO DE LA COMARCA DE  
 TERUEL  
 BANDEJA N.º 9 PLANO N.º 650 bis

