


12.848

PROYECTO de HABILITACION para GOBIERNO CIVIL  
EN EL EDIFICIO "JEFATURA de INGENIEROS"

TERUEL, AGOSTO 1952  
EL ARQUITECTO

*Escalante*

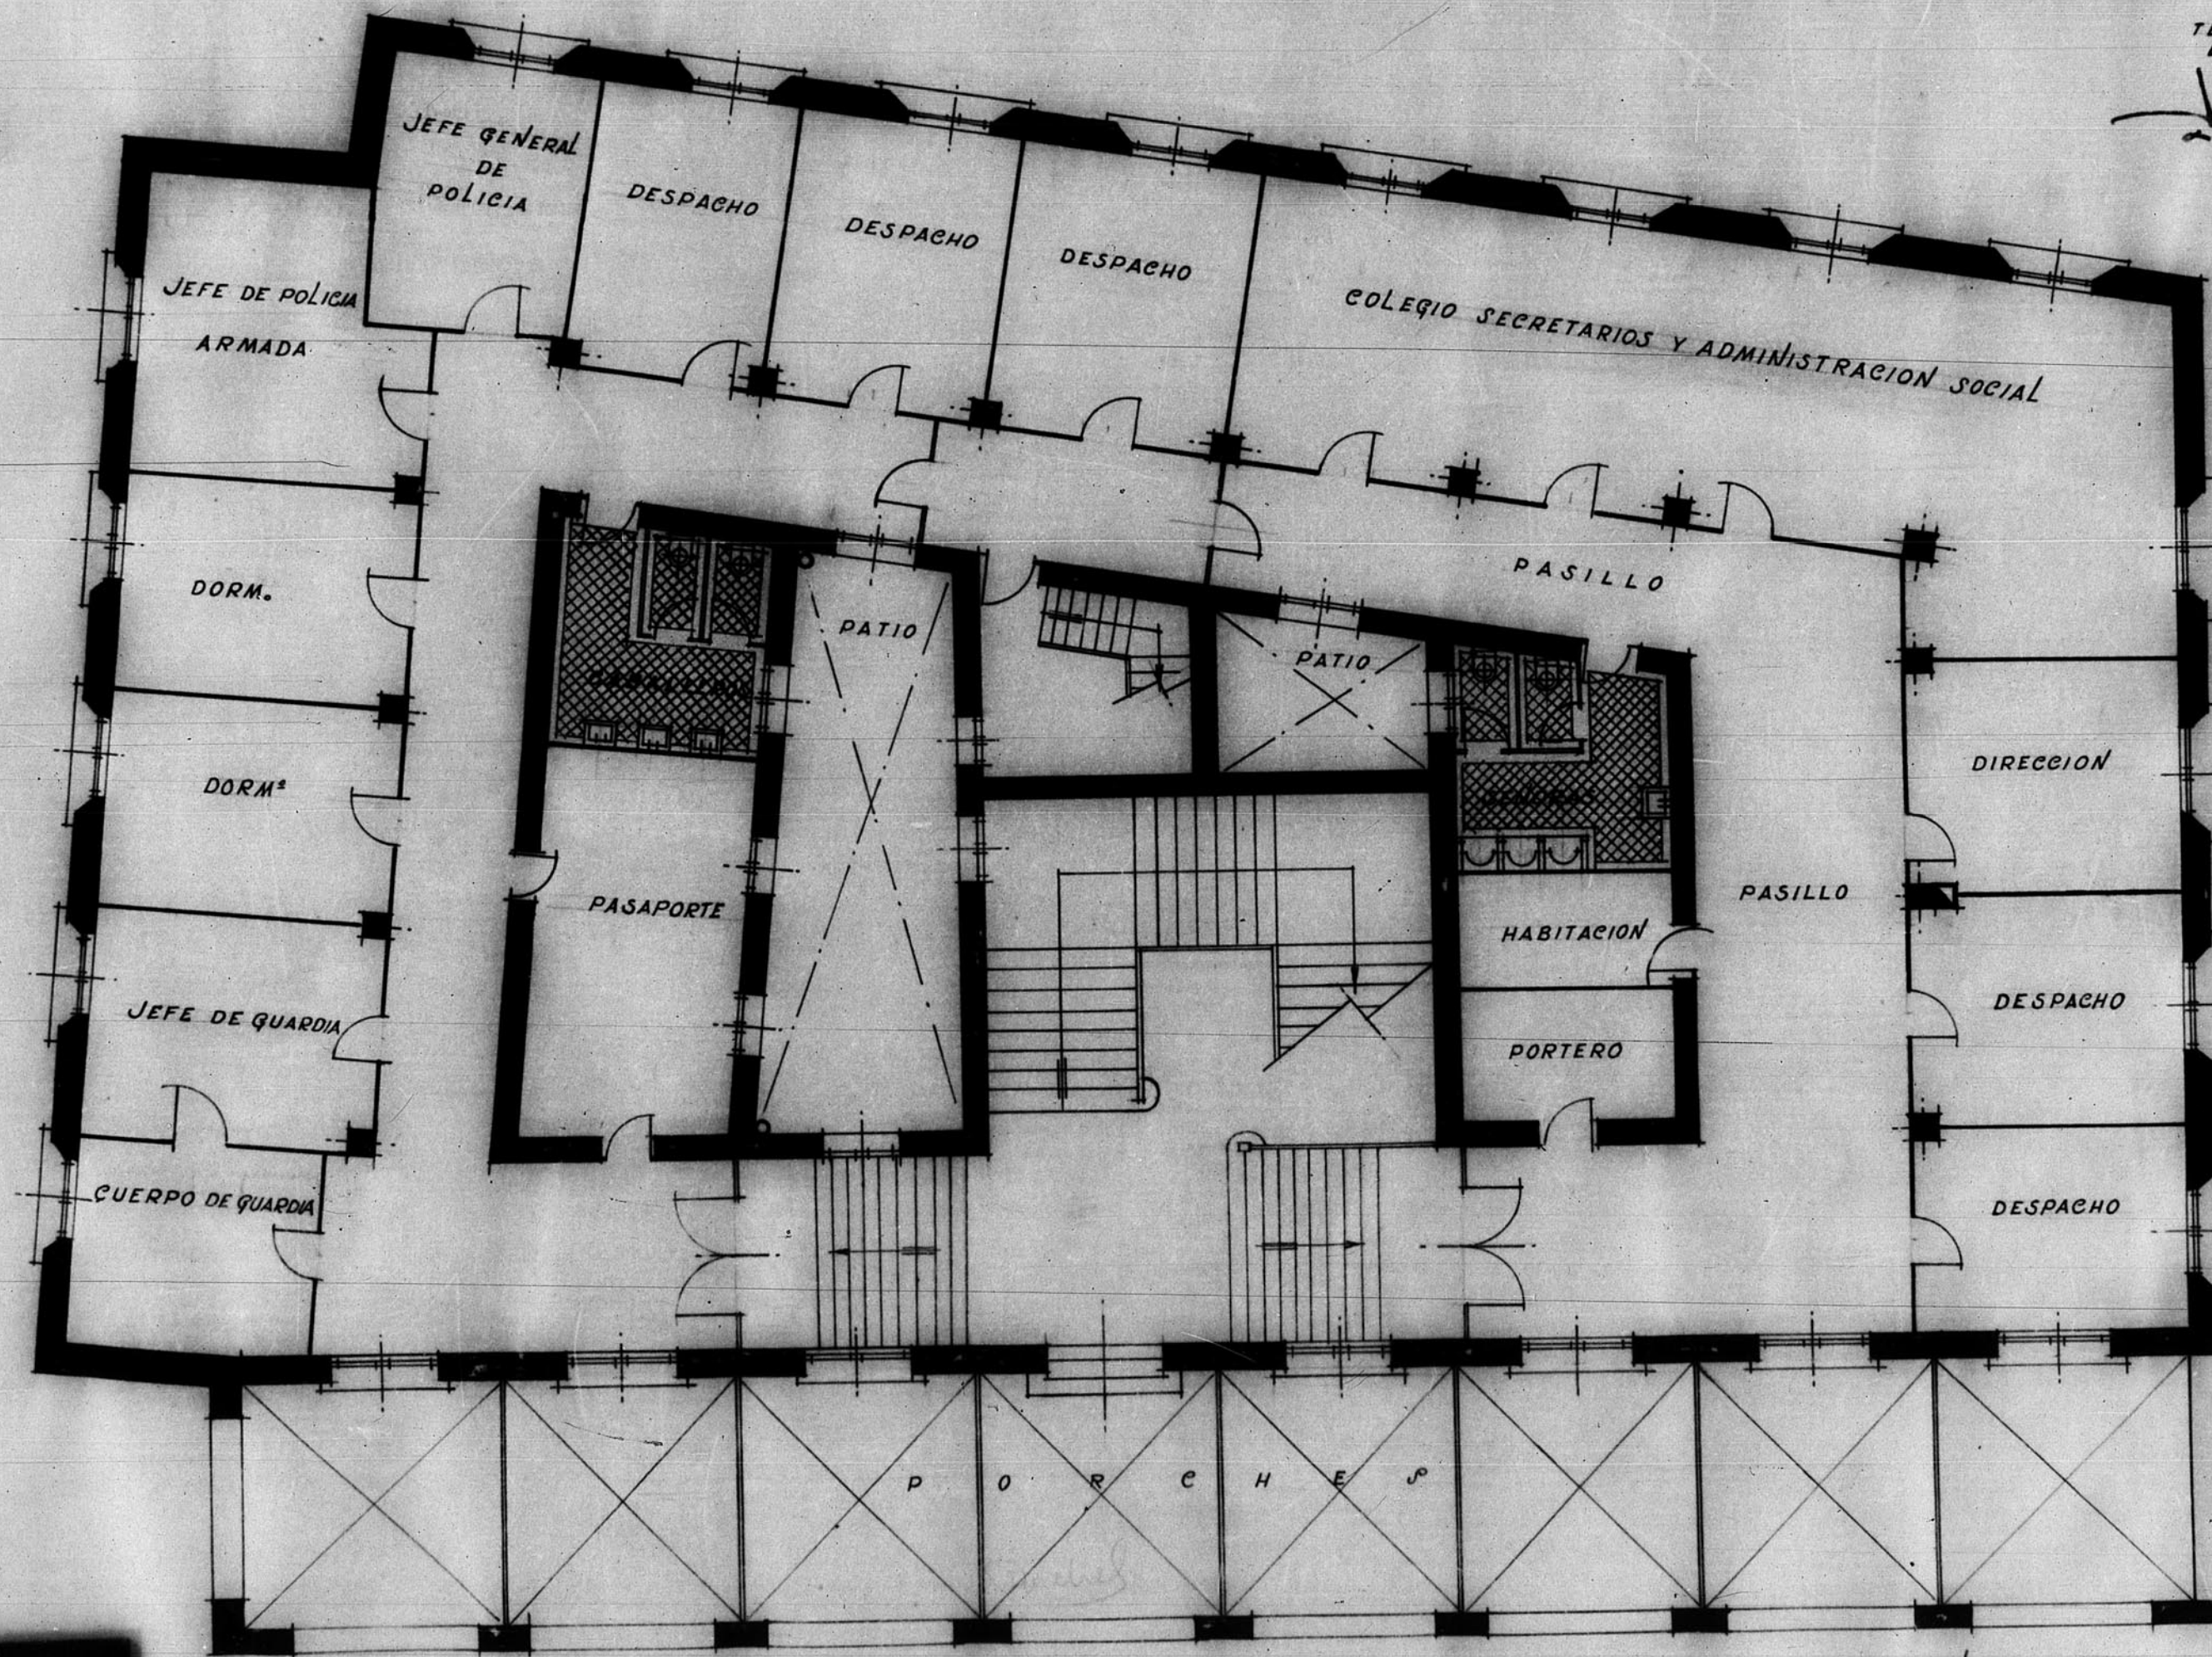

PLANTA BAJA

ESCALA 1:100

ARCHIVO DE LA COMANDANCIA DE  
BANDEJA N. 11 PLANO N. 394

ESCALA 1/100

