


13176

Dirección General de Regiones Devastadas
Oficina de Proyectos de la Región Aragonesa
Pueblo adoptado de Celadas


Habitación viviendas El Arquitecto,
Casa de Dn Joaquin Guillen
Manzana 12. N^o 12.
Escala 1:100.

Notas


Modificaciones

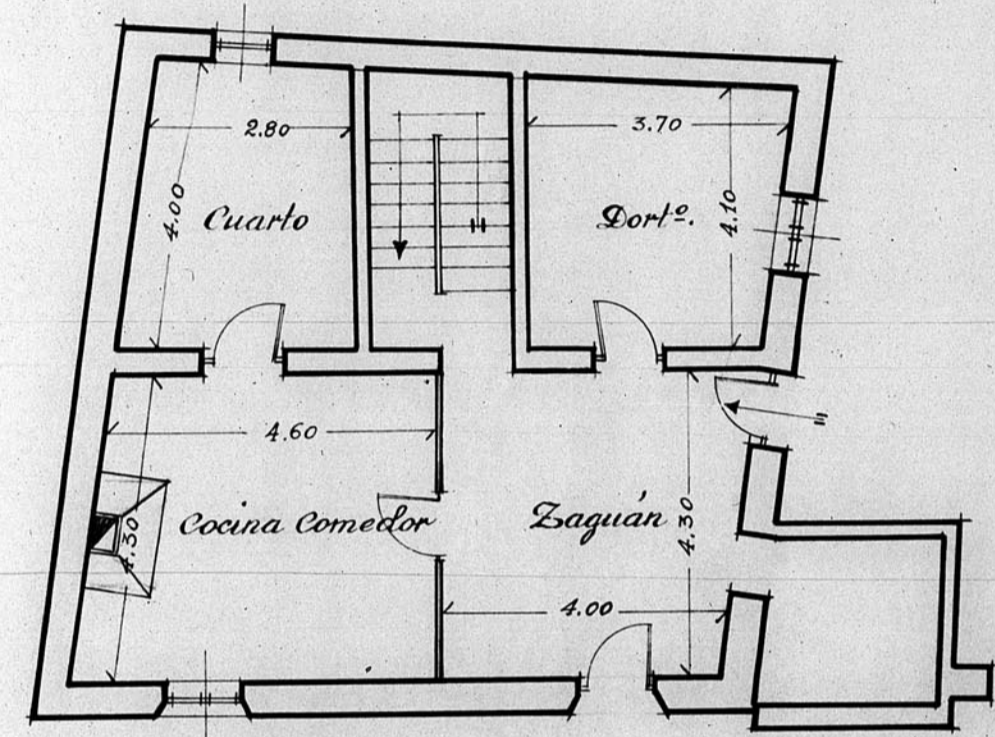


Planta baja

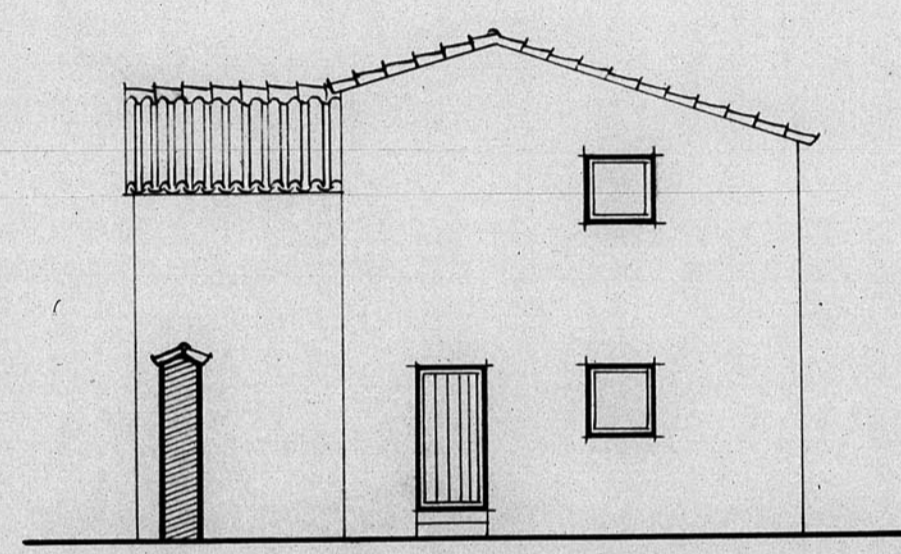

Fachada sur

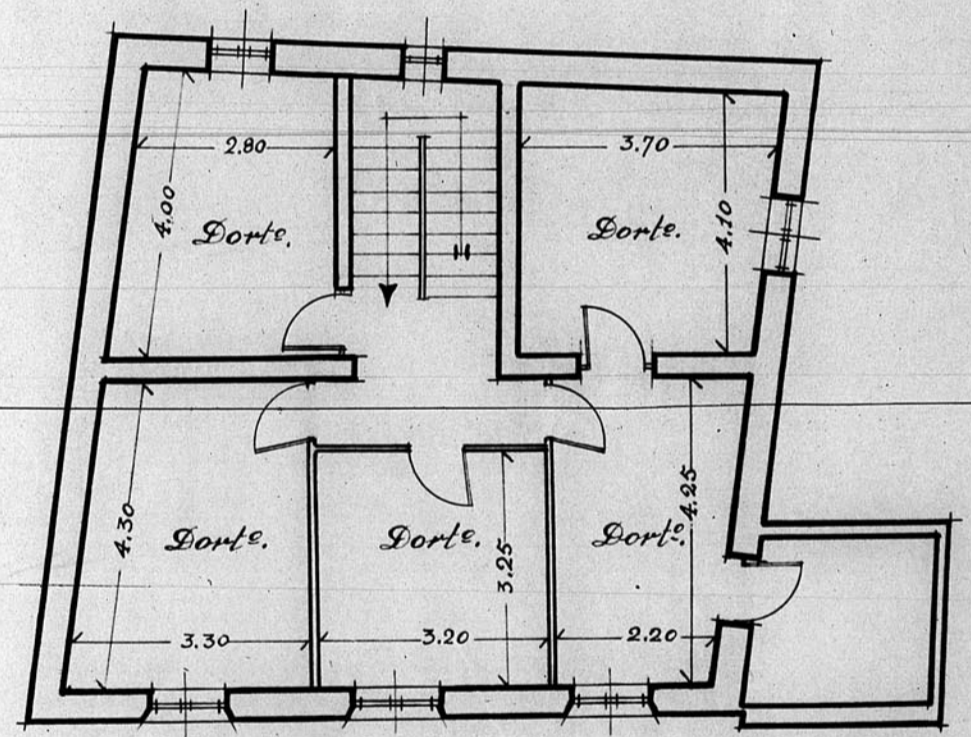

Planta primera

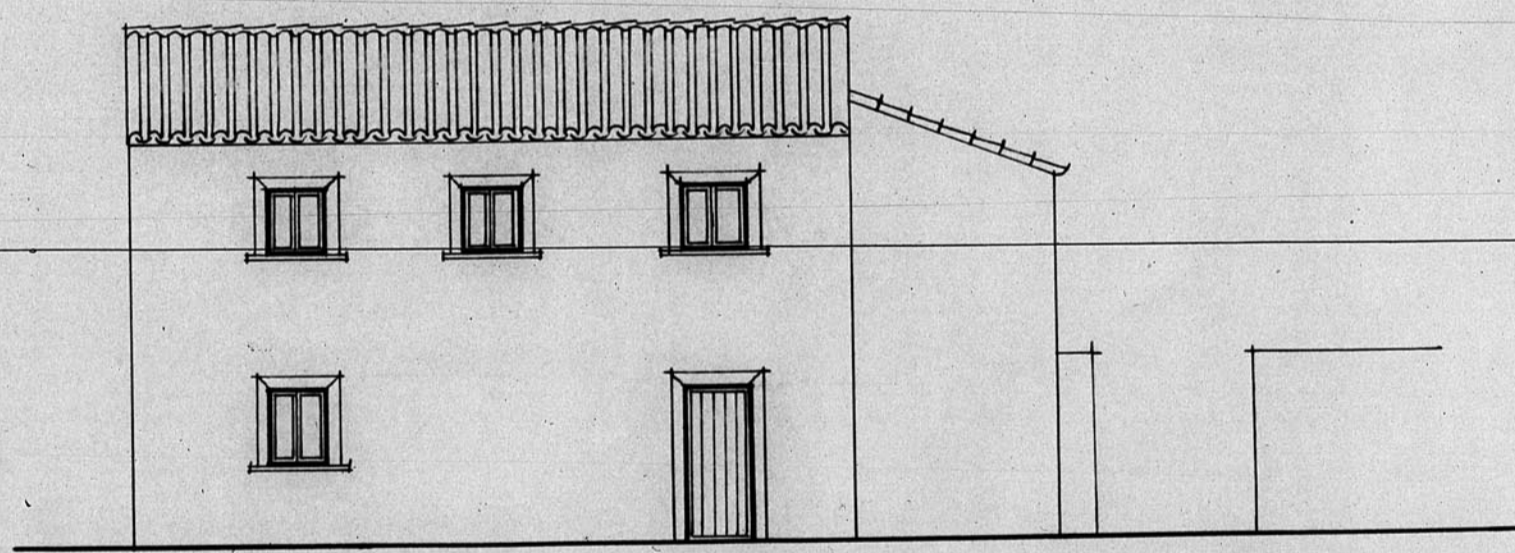

Fachada este

JUNTA DE CONSTRUCCION DE LA PROVINCIA DE TERUEL
Número de Archivo 3978

