


PROYECTO REFORMADO DE AYUNTA-  
MIENTO Y ESCUELA EN Valcarlos (MUSCA)

*Emplazamiento*

*Escuela y ayuntamiento*

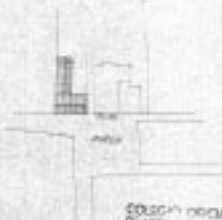


COLEGIO NACIONAL  
DE INGENIEROS  
ARQUITECTOS Y DISEÑADORES  
2117 1952

*Musca, Mayo 1952*  
*El Arquitecto*


VIS: 

*[Handwritten signature]*


**XXV**

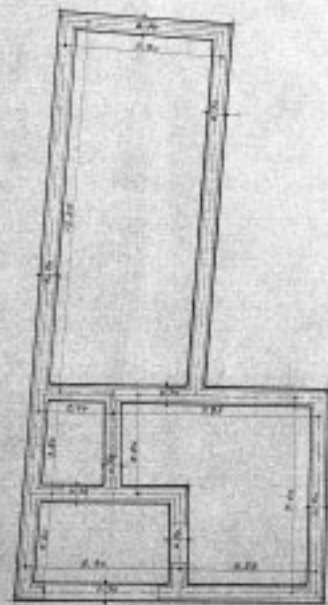


PLANTA DE CIMIENTOS

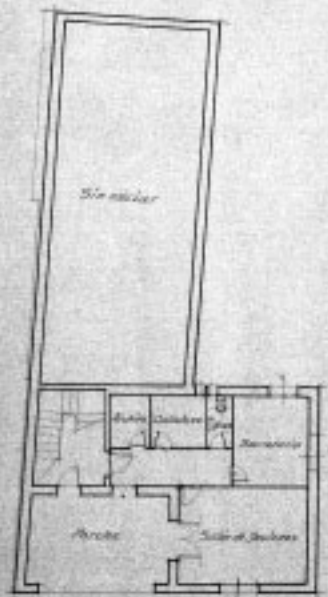


PLANTA BAJA

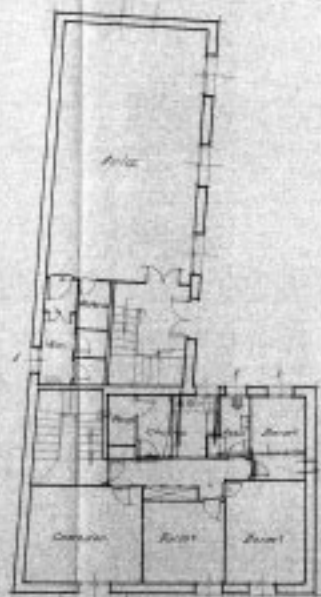


PLANTA 1ª

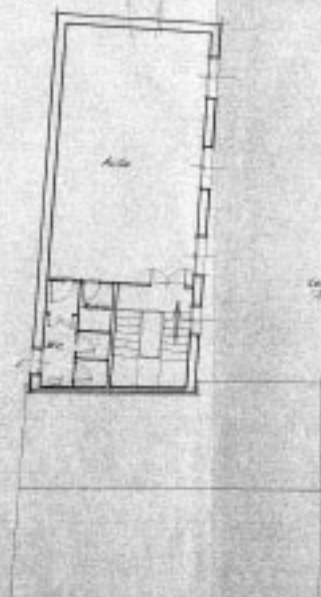

PLANTA 2ª

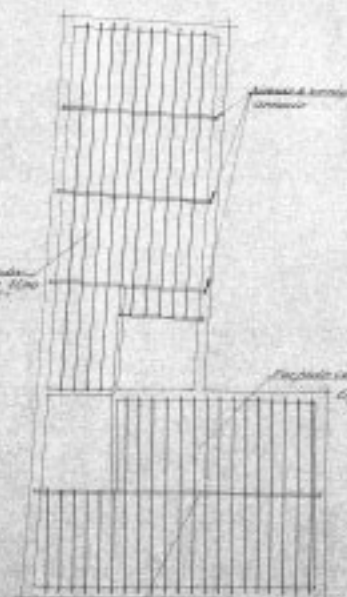

FORJADO DE PISO

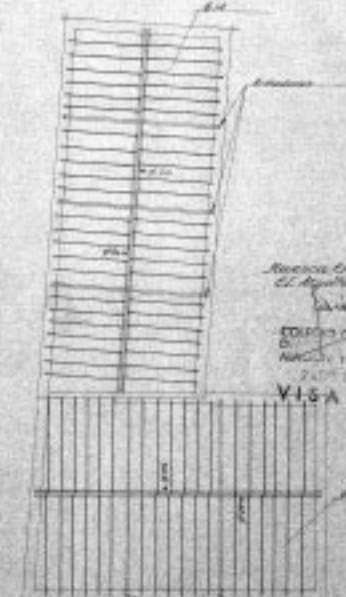

ENTRAMADO DE CUBIERTA

Escala 1:100

Arquitecto Oscar del  
El Arquitecto


Arquitecto

EDIFICIO CON  
NÚMERO 1000


PROYECTO

VISADO




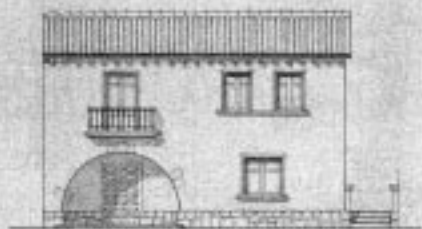

FACHADA PRINCIPAL

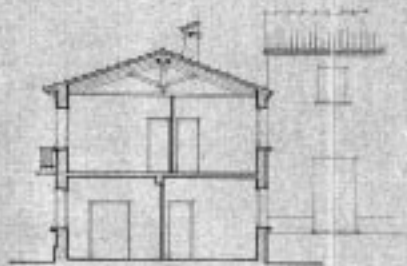

Sección

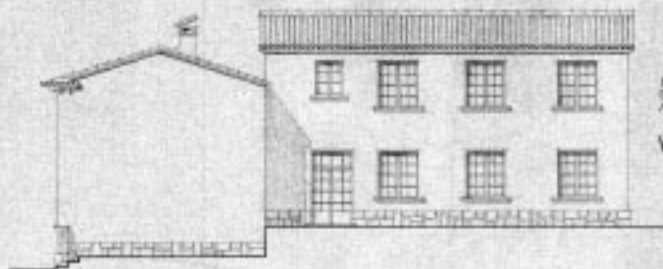

FACHADA LATERAL

Escala 1:100

CONDOMINIO  
SEA S. A. 1957  
ABUJON DE LA

VISAO

Alonso Espino 1957  
El Arquitecto

Alonso Espino



## FACHADA LATERAL IZQUIERDA Y MURO DE CONTENCIÓN



EDIFICIO ORSAL  
 DE  
 ANÁLISIS Y BARRIO  
 EL BARRIO  
**VISADO**

Alonso Etxeola 1997  
 El Arquitecto



SECCIÓN A-A    SECCIÓN B-B    SECCIÓN C-C

