



13700


Levantamiento de plano del solar y edificio propiedad de D. Pedro Calvo,
para la instalación de la Policlínica del 18 de Julio.

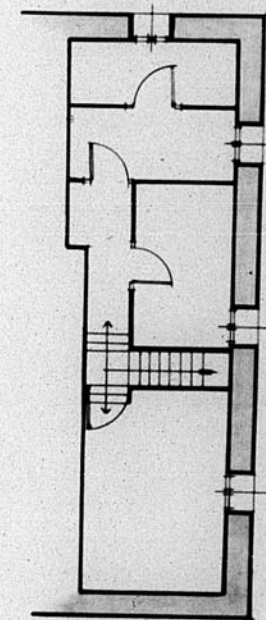


Planta sótano

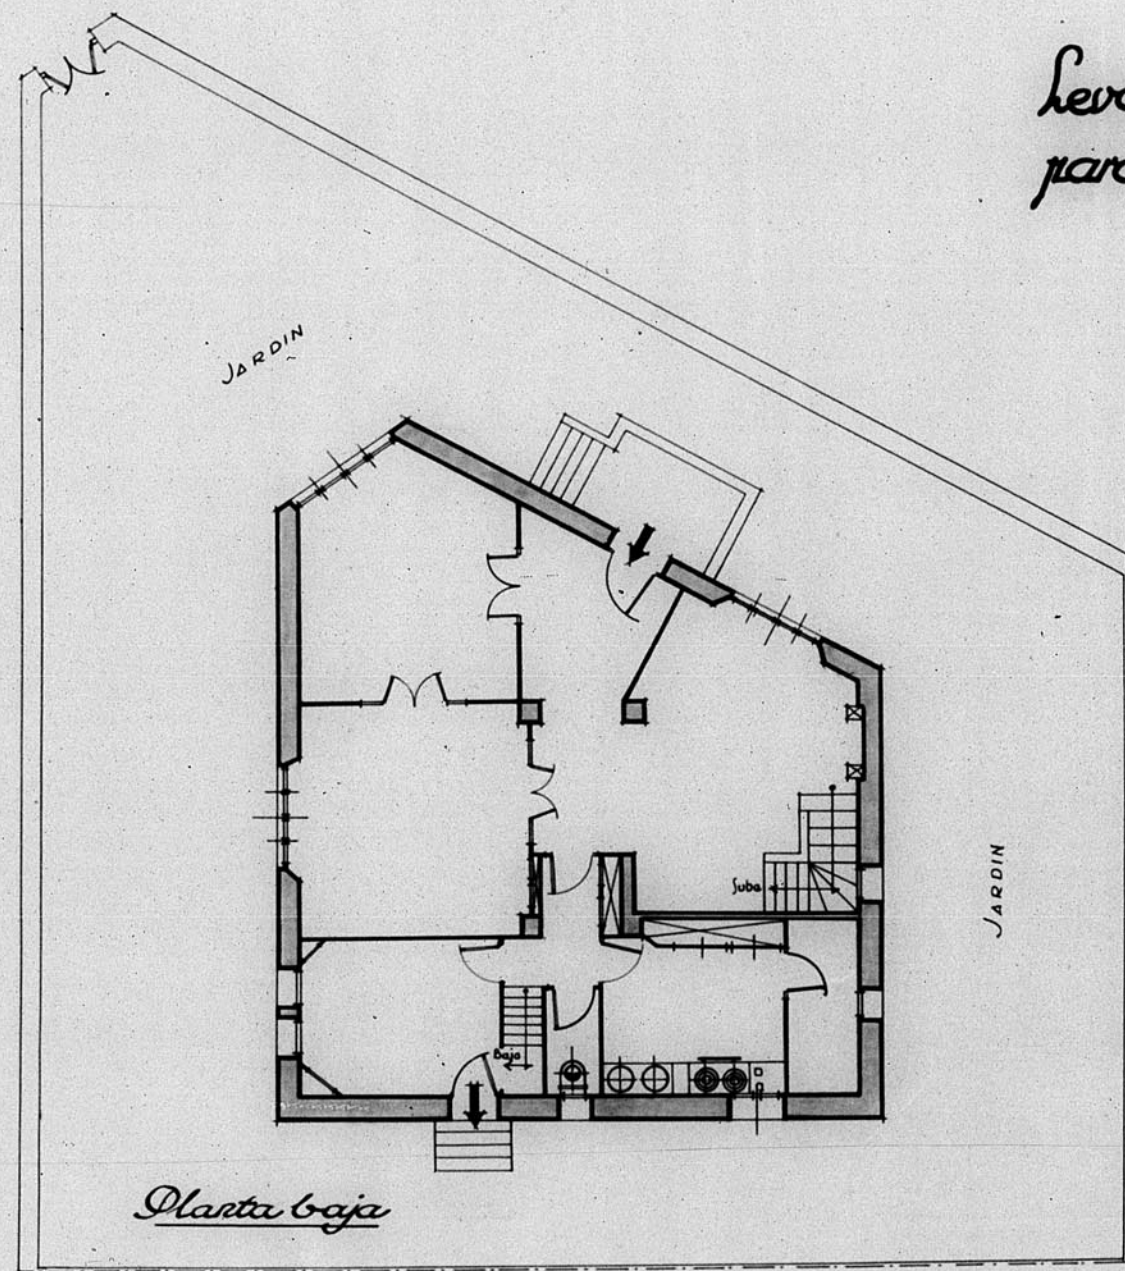

Planta baja

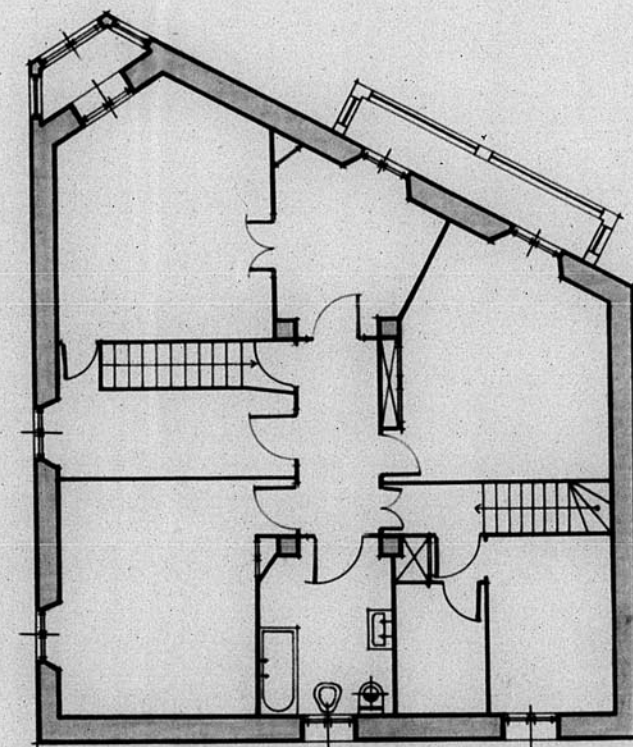

Planta primera

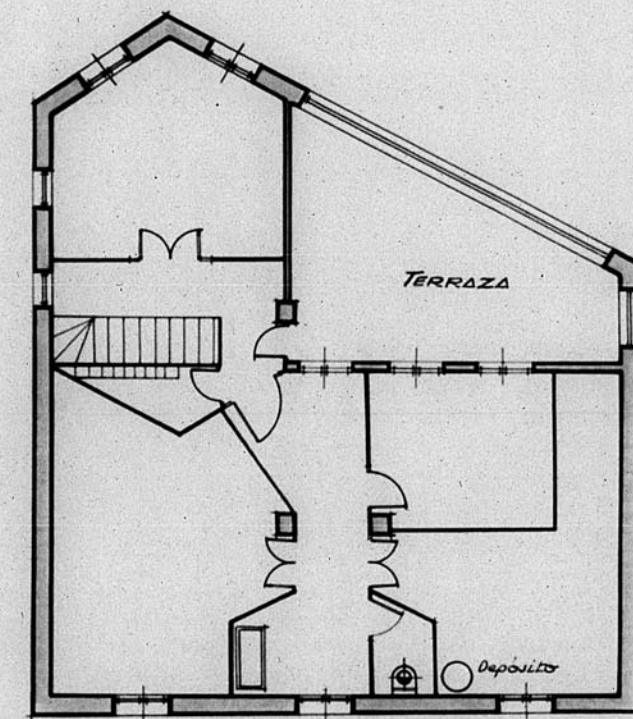

Planta segunda

Escala 1:100
Teruel - Noviembre - 1928
El Arquitecto,

