


REFORMA
H. CE. 8.


13.106

13.106


PLANTA BAJA

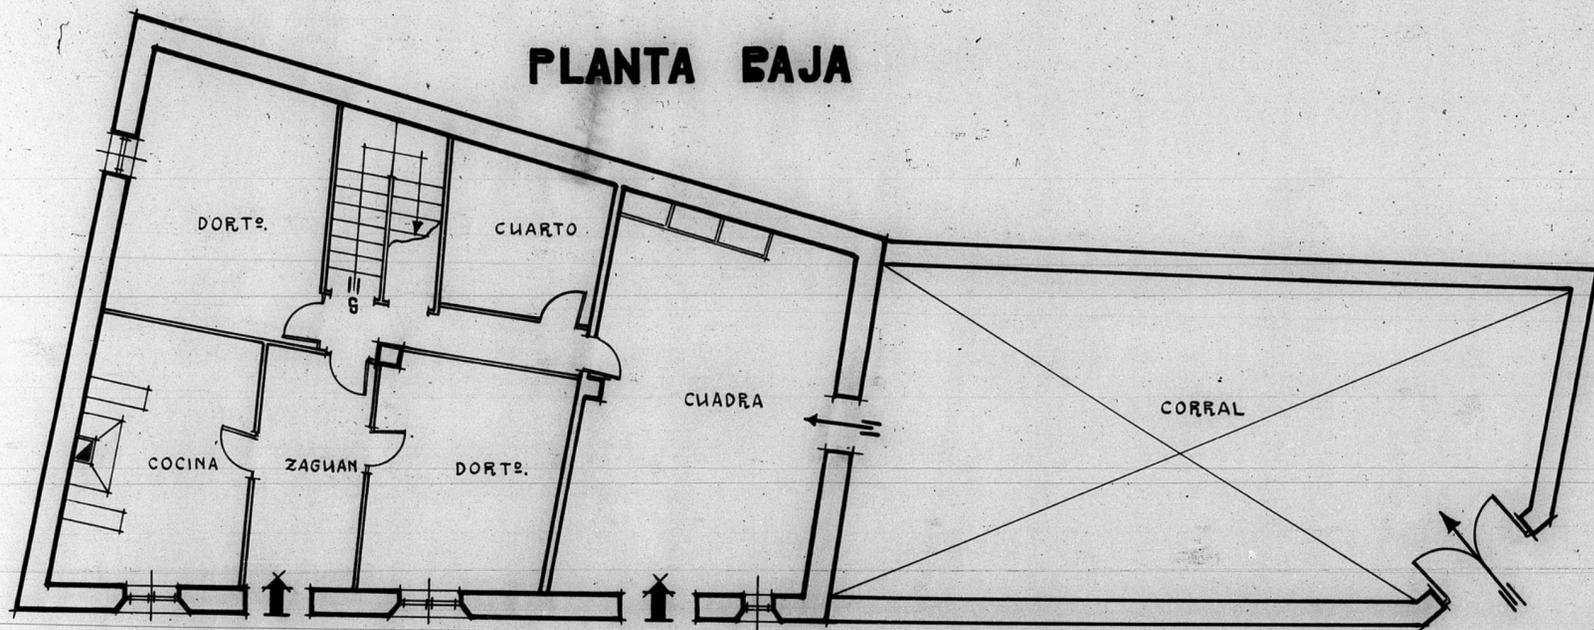

ALZADO L^{RAL}.

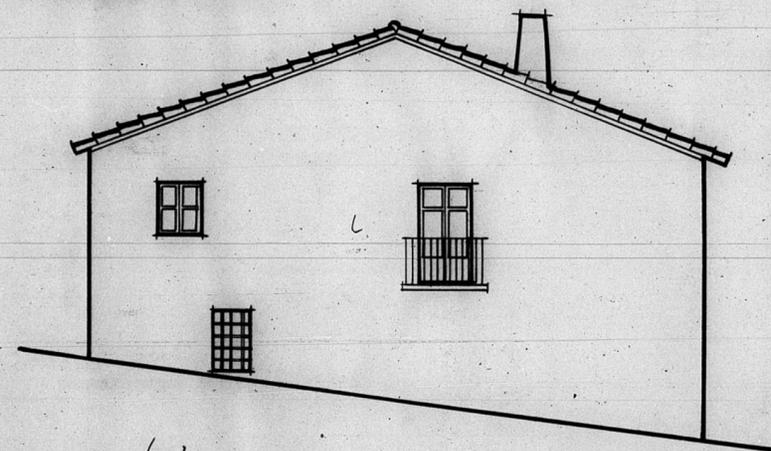

PLANTA 1^a

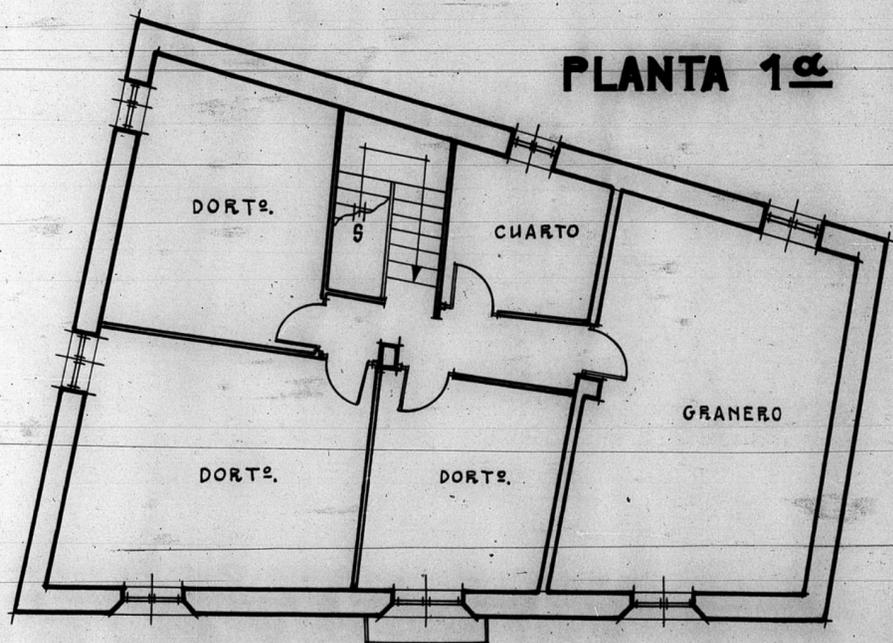

ALZADO P^{RAL}.



442

JUNTA DE CONSTRUCCION DE LA PROVINCIA DE TERUEL

ESCALA 1/100

